



CZĘŚĆ F3 - PRZEKRÓJ A-A

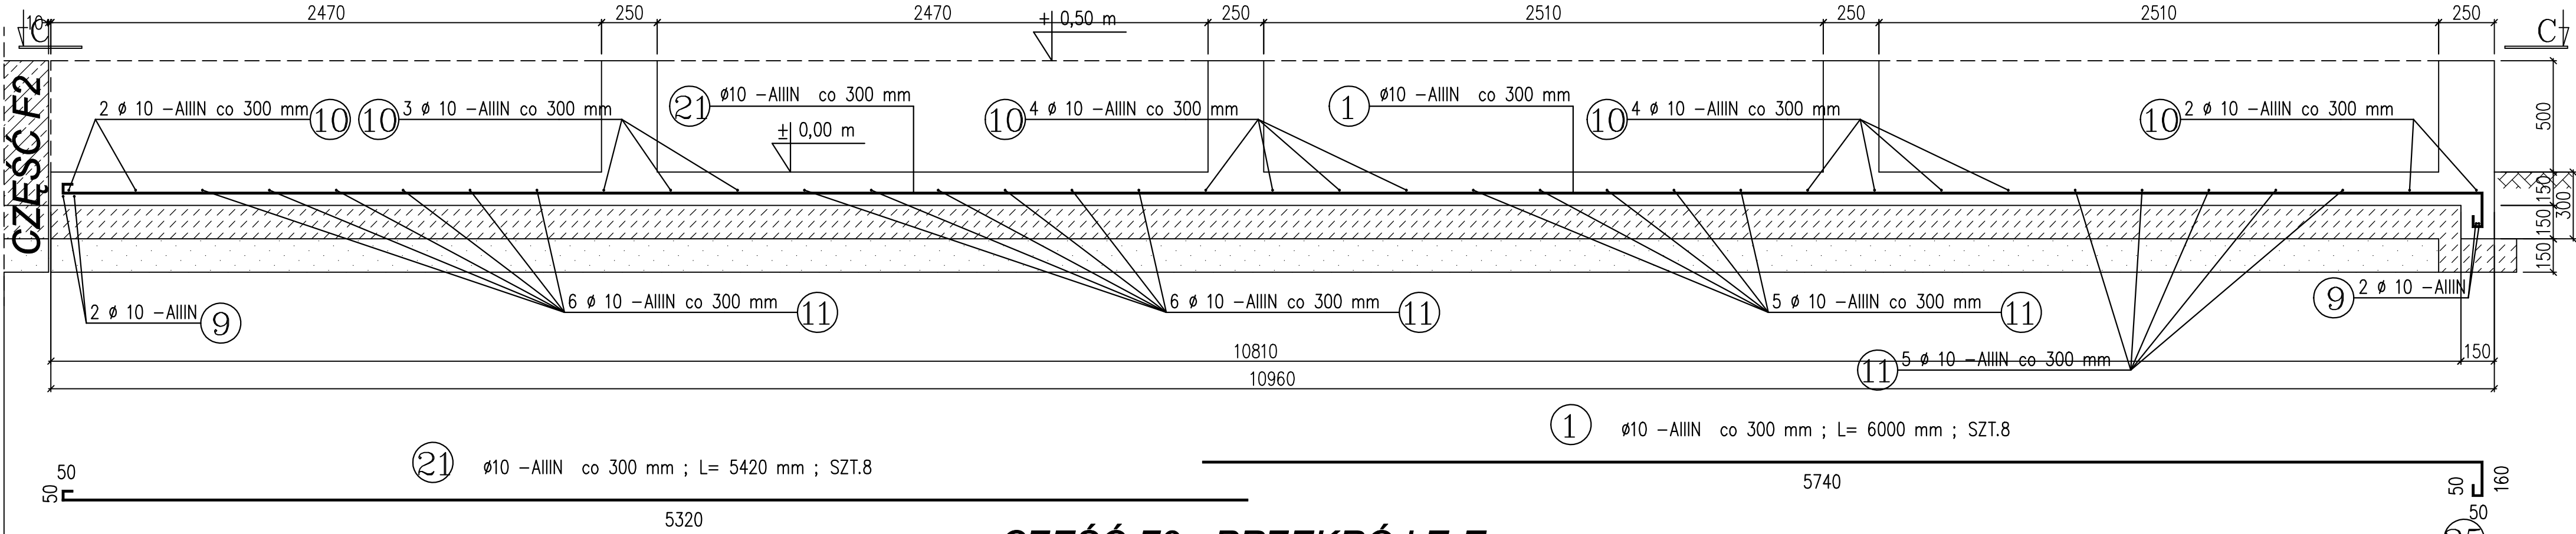

CZĘŚĆ F3 - PRZEKRÓJ E-E

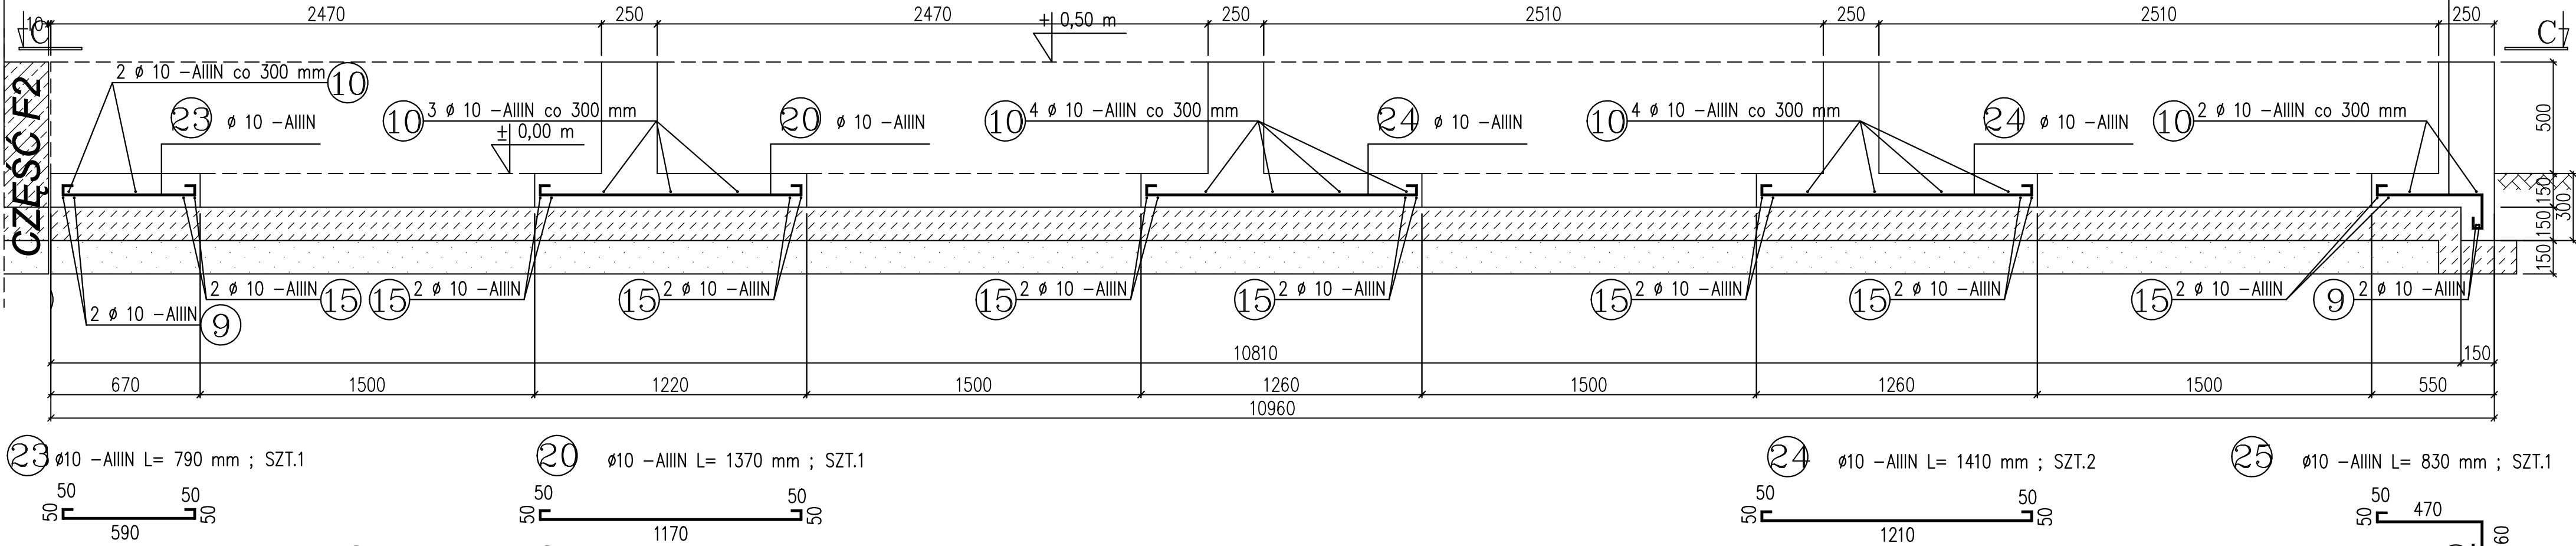

WYKAZ STALI ZBROJENIOWEJ

NAZWA ELEMENTU	NR PRĘTA	Ø PRĘTA	DŁUGOŚĆ 1 PRĘTA W mb.	ILOŚĆ PRĘTÓW W SZT.	ILOŚĆ ELEM. W SZT.	ŁĄCZNA ILOŚĆ PRĘTÓW	DŁUGOŚĆ ŁĄCZNA	
							STAL A-III	
PŁYTA FUNDAMENTOWA CZĘŚĆ F3	1	10	6,00	8	1	8	48,0	
	9	10	2,64	4	1	4	10,6	
	10	10	3,15	15	1	15	47,3	
	11	10	2,48	22	1	22	54,6	
	12	10	0,67	22	1	22	14,7	
	13	10	0,55	16	1	16	8,8	
	14	10	2,50	16	1	16	40,0	
	15	10	0,40	16	1	16	6,4	
	16	10	4,30	16	1	16	68,8	
	20	10	1,37	1	1	1	1,4	
	21	10	5,42	8	1	8	43,4	
	22	10	5,53	8	1	8	44,2	
	23	10	0,79	1	1	1	0,8	
	24	10	1,41	2	1	2	2,8	
	25	10	0,83	1	1	1	0,8	
DŁUGOŚĆ ŁĄCZNA w mb							392,6	
CIĘŻAR JEDNOSTKOWY POSZCZEGÓLNYCH ø w kg/mb							0,617	
MASA POSZCZEGÓLNYCH ø w kg							242,2	
ŁĄCZNA MASA STALI w kg							242	


15) ø10 - AIIIN L= 400 mm ; SZT.16

13) ø10 - AIIIN L= 550 mm ; SZT.16

14) ø10 - AIIIN L= 2500 mm ; SZT.16

BETON : B 25
STAL ZBROJENIOWA : A- IIN
OTULINA : PŁYTA Cc = 5,0 cm
OTULINA : OTWORY Cc = 2,0 cm

SCHEMAT PODZIAŁU PŁYTY

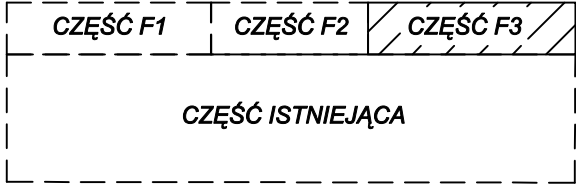

REMONT BOKSÓW BYTOWYCH		DATA:
INWESTOR:	ADRES INWESTYCJI:	06.11
ZAKŁAD USŁUG KOMUNALNYCH UL. KU SŁOŃCU 125A SZCZECIN	SZCZECIN UL. WOJSKA POLSKIEGO 247 DZ. NR 2 obręb 2031	BRANŻA: K
TYTUŁ RYSUNKU: PŁYTA FUNDAMENTOWA - CZĘŚĆ F3: PRZEKROJE A-A, E-E	PROJEKTANT:	SKALA: 1:20
"ABRYS" PRACOWNIA PROJEKTOWA, OBSŁUGA INWESTYCJI ul. Lina 28; 70-780 Szczecin	mgr inż.arch. Piotr Błażejowski upr. nr 315/Sz/88; 144/Sz/89	NR RYS.: K/7