


OBJEKT m. Szczecin Kripielsko Dziemowlisz dz. nr 3/14.19.8/25 obr/b 1112	USŁUGI GEODEZYJNE I KARTOGRAFICZNE Tadeusz Żukowski ul. Piśko 20 71-788 SZCZECIN tel. 091 426 97 09, kom. 0 601 710 362 (jednostka wykonawstwa geodezyjnego)	
SKALA: 1:500 Układ współrzędnych: lokalny m. Szczecina Poziom odniesienia wysokości: Amsterdam	Wykonano metodą: cyfrowo	
Kierownik robót: (imię i nazwisko, nr i zakres uprawnień) Tadeusz Żukowski upr. geod. nr 8811	Wykonano w ramach robót geodezyjnych: Kierg 1535/2010	
Mapy do celów projektowych sporządzone przy wykorzystaniu: 1. Mapy zasobowej w skali 1:500 ark. 7-02 D-53 2. danych brzołowych części uzbudowania podziemnego 3. pomiaru zlewni wysokości i pomiarów prędkości oraz pomiaru innych 4. obiektywów geodezyjnych przez projekcję 4. opracowanych geodezyjnych elementów planu zagospodarowania przebiegu (linie rozgraniczające, linie regulacyjne, sieć ulic)	W zakresie opracowania znajdują się punkty brak Podlegające ochronie na podstawie art. 48 ust. 1 pkt 3 ustawy Prawo geodezyjne i kartograficzne Granice i nr działek ewidencyjnych według danych MDRK w Szczecinie z dn. 25.05.2010r	
Na mapie do celów projektowych wykazano następujące uzgodnione przez ZUPP projekty sieci uzbudowania terenu: brak	Releacja:	
Informacje dodatkowe: 1. Wzrost terenowy i ukształt terenu, stan terenu. 2. Rodzaje znaków zgodnie z instrukcją techniczną K-(1979)/K-1 3. Problematyka Mapa Kraju z 1980r. 4. Mapa nabytej siły do celów projektowych w zakresie pomiaru 5. Sposób kartometryczności mapy do celów projektowych jest zgodny z przepisami instrukcji technicznej K-(1979)/K-1 6. (podstawowa Mapa Kraju z 1980r.) 7. Wszystkie trasy obiekty budowlane podlegają wyłączeniu przez 8. jednostkę wykonawstwa geodezyjnego 9. 6. Nie wykazano się istnieniem w terenie równi uzbudowania, którym brak 10. było informacji brzołowych i nie zostało odnotowane w czasie 11. inwentaryzacji geodezyjnej.	Uzbrojenie opracowano na podstawie: 1. danych brzołowych – z listy B 2. zwoleń usłania przesłanego opartu? elektromagnetycznej – z listy A 3. danych brzołowych pomiarów powłokowych – bez listy	
Aktualność? wódnika do celów projektowych na dzień: 24.06.2010r	Tadeusz Żukowski (kierownik, jednostka wykonawstwa geodezyjnego)	

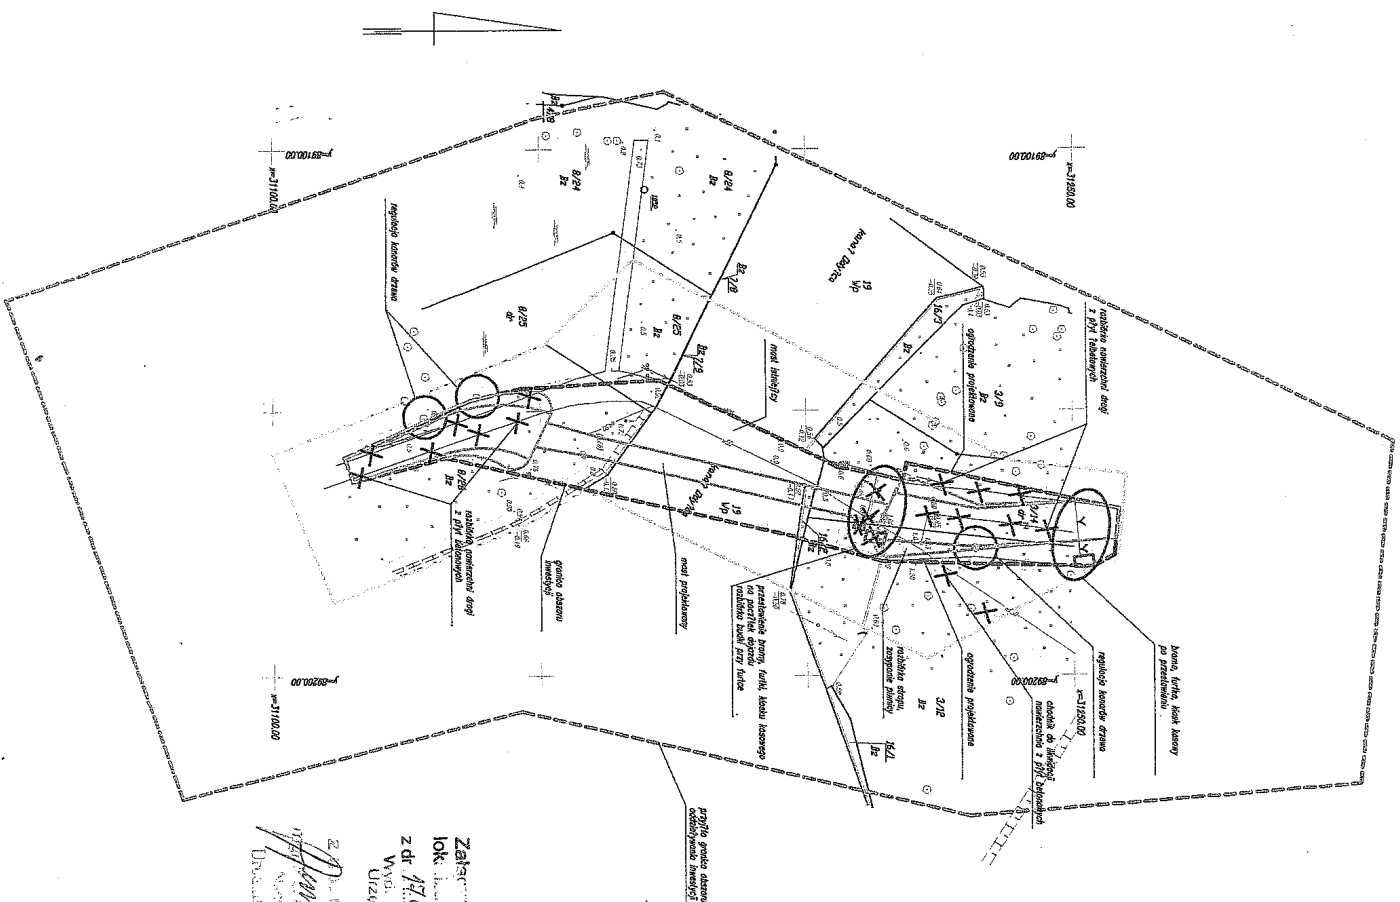

Zatwierdził: dr inż. Andrzej J. Jankowski
lok. inż. Jan Jankowski
z dr. inż. Andrzej Jankowski
Wydział Inżynierii i Architektury
Urząd Miejski w Szczecinie

OPINIA NR 423/2011

KOORDYNACJI USYTUOWANIA PROJEKTOWANEGO UZBROJENIA TERENU

Data wpływu wniosku do koordynacji: 2011-04-04

PRZEDMIOT KOORDYNACJI

przyłącze wodociągowe oraz zewnętrzny odcinek instalacji wodociągowej, energetycznej (oświetleniowej i zasilającej).

LOKALIZACJA INWESTYCJI

Szczecin, Ustowskie Mokradła, dz.nr 8/26 [1112]; Kanał Odyńca, dz.nr 19Wp [1112]; Dziewoklicz, dz.nr 3/12, 3/14dr, 16/2 [1112].

Informacja dodatkowa do projektu

przebudowa mostu wjazdowego na teren kąpieliska.

INWESTOR

ZAKŁAD USŁUG KOMUNALNYCH
71-047 SZCZECIN, KU SŁOŃCU 125a

Na podstawie art. 7d pkt 2, art. 27 ust. 2 pkt 1 oraz art. 28 ust. 1 ustawy z dnia 17 maja 1989 r. - Prawo geodezyjne i kartograficzne (tekst jednolity DzU z 2005 r. nr 240, poz. 2027 z późn.zm.), Rozporządzenia Ministra Rozwoju Regionalnego i Budownictwa z dnia 2 kwietnia 2001 r. w sprawie geodezyjnej ewidencji sieci uzbrojenia terenu oraz zespołów uzgadniania dokumentacji projektowej (DzU z 2001 r. nr 38, poz. 455), Zarządzenia Nr 457/03 Prezydenta Miasta Szczecin z dnia 19 sierpnia 2003 r. w sprawie powołania Zespołu Uzgadniania Dokumentacji Projektowej oraz ustalenia regulaminu pracy Zespołu

*oraz na podstawie przedłożonej w ZUDP Decyzji:
- Nr 4/2011 z dnia 17.02.2011r. znak: UA.MR.7331/49/10*

przedłożone do koordynacji niniejsze usytuowanie projektowanych sieci uzbrojenia terenu
OPINIUJĘ POZYTYWNIE

Uwagi i zalecenia:

Opinia konsultantów Z.U.D.P. nie była wymagana na podstawie § 10 ust. 2 Rozporządzenia Ministra Rozwoju Regionalnego i Budownictwa z dnia 2 kwietnia 2001r. (Dz.U. z 2001r. Nr 38 poz. 455).

Członkowie stali Z.U.D.P. jako pełnomocnicy do podejmowania wiążących decyzji zajęli stanowisko bez uwag.