


PLAN SYTUACYJNY Skala 1:500

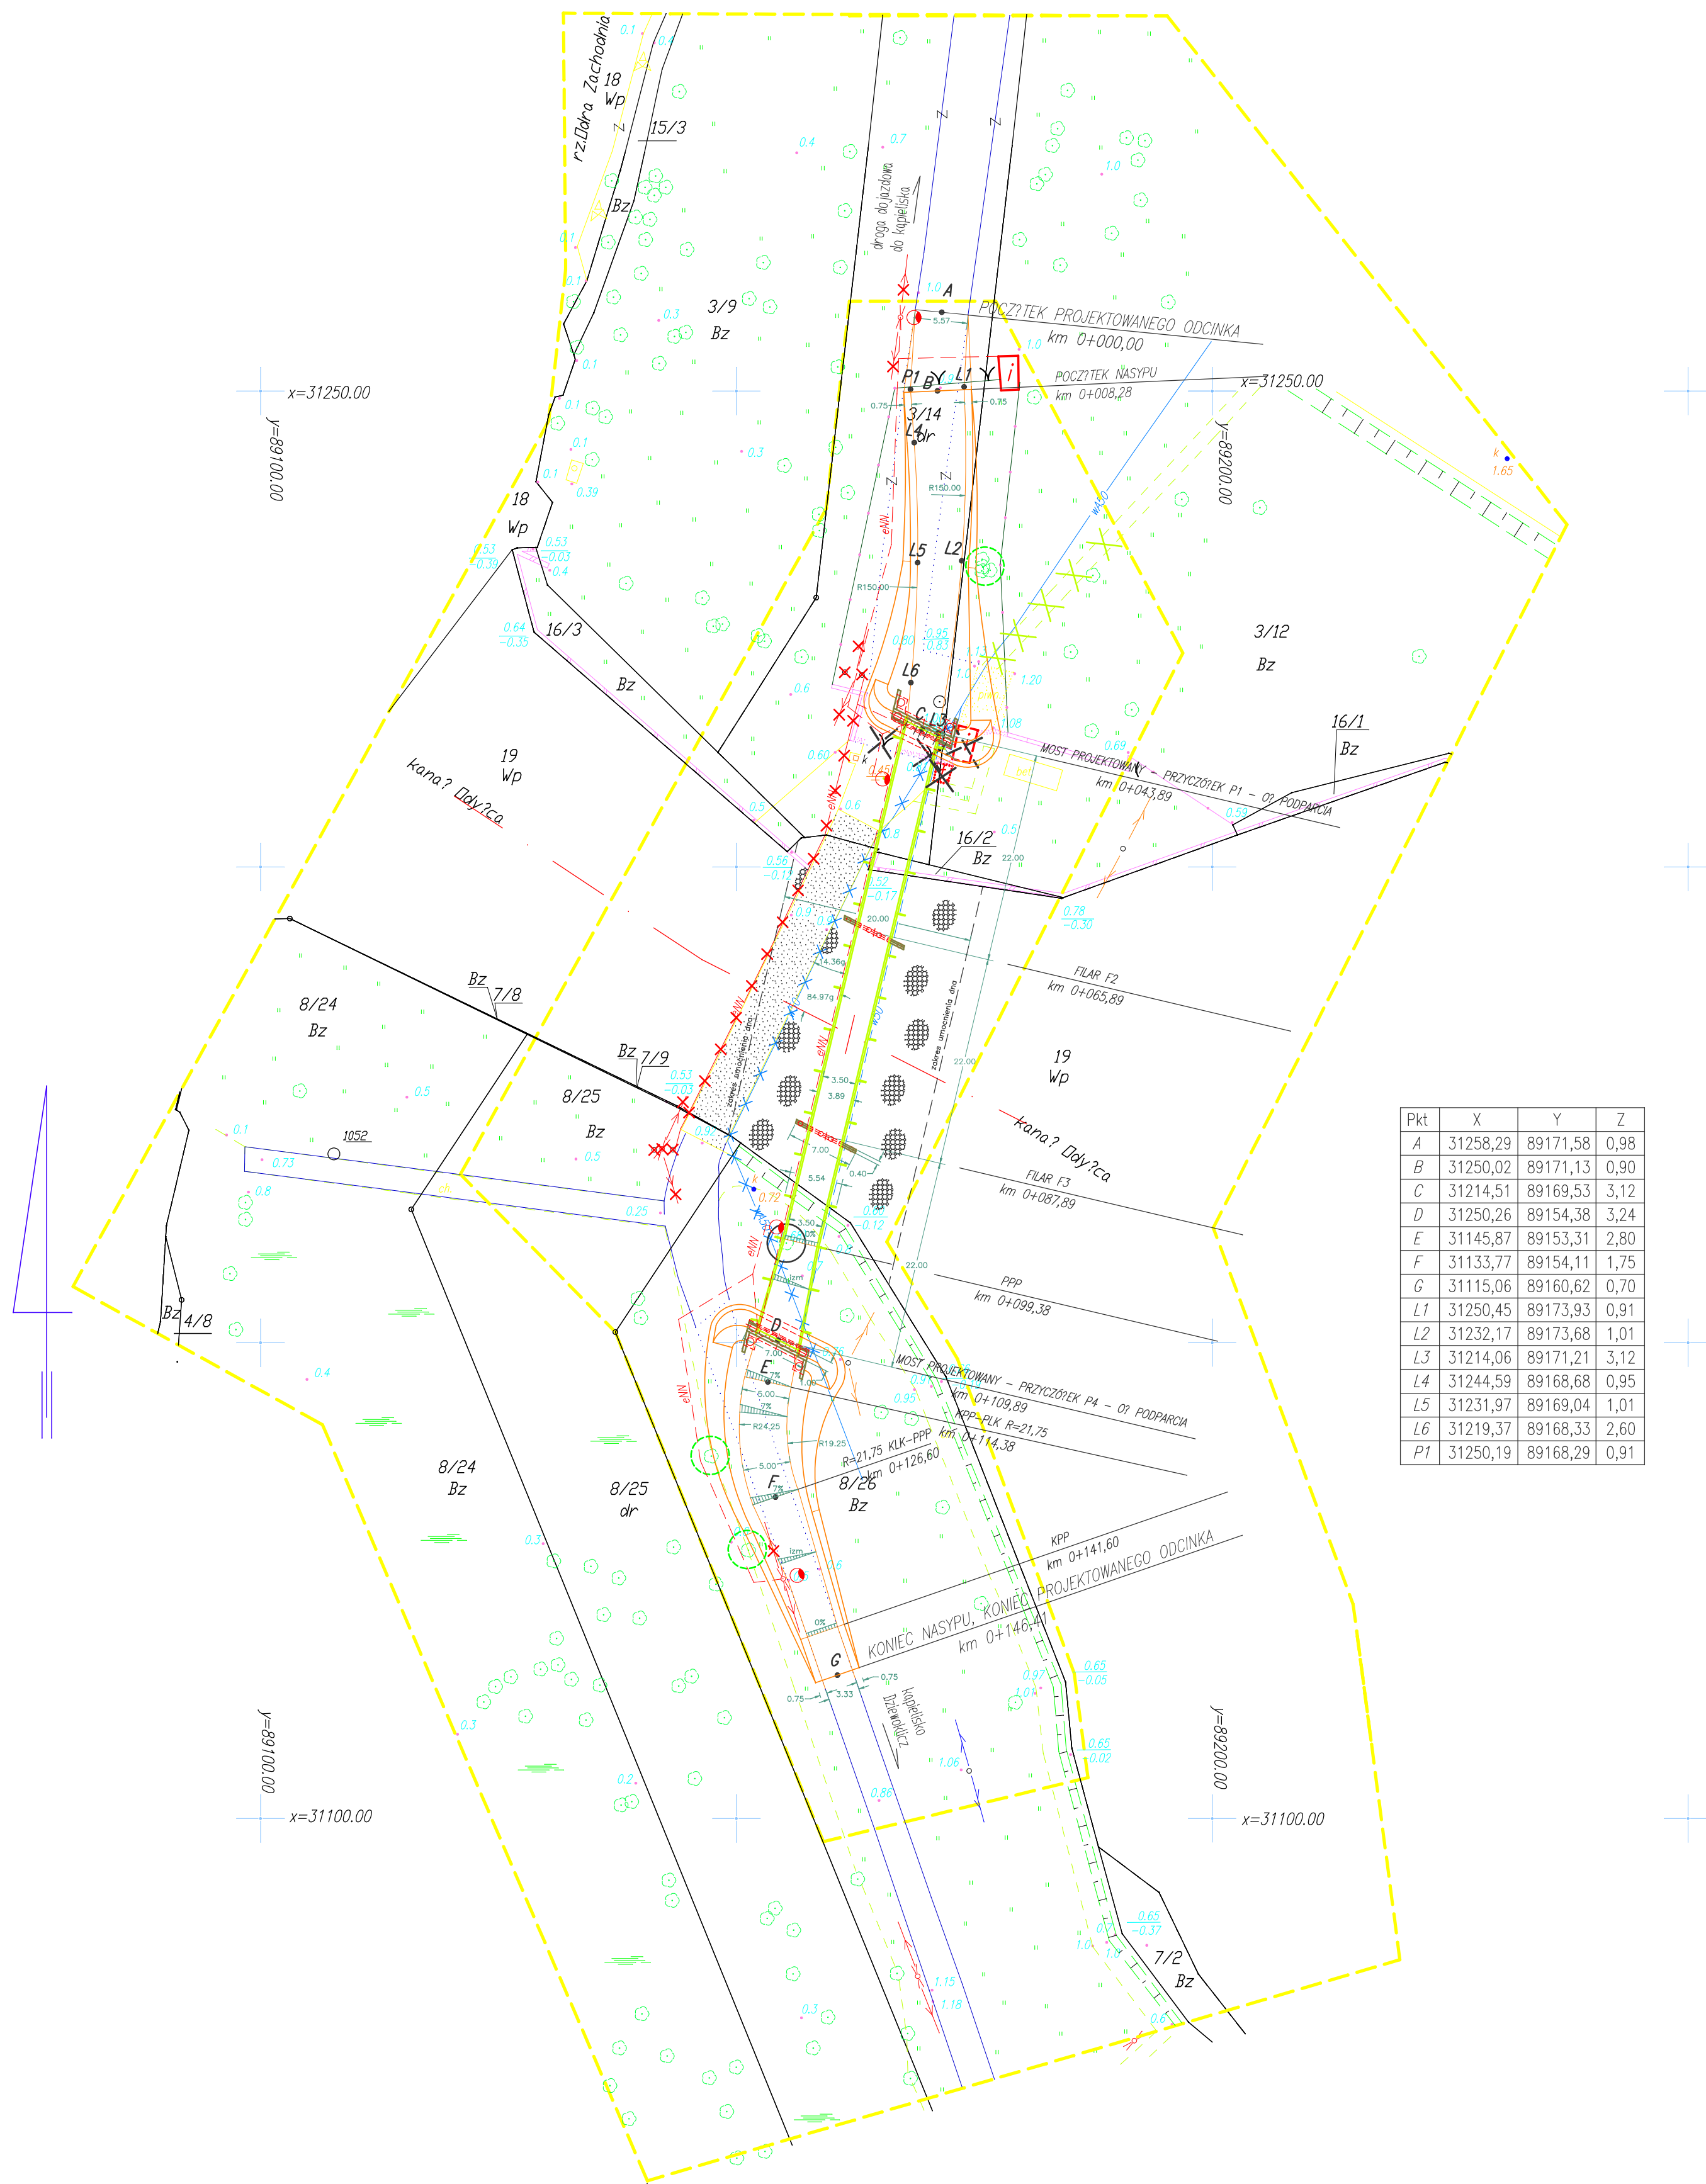

LEGENDA:

- | | | | |
|--|--|--|---|
| | droga istniejąca | | zielen istniejąca |
| | droga istniejąca do rozbiórki | | regulacja konarów drzewa |
| | droga projektowana | | drzewo (wierzb. placzaka) do przesadzenia |
| | nasyp projektowany | | granice i numery działek geodezyjnych |
| | piwnica istniejąca do zasypania | | punkt wysokościowy |
| | ogrodzenie istniejące | | skarpy istniejące |
| | ogrodzenie istniejące do rozbiórki | | umocnienie dna narzutem kamiennym |
| | ogrodzenie projektowane | | |
| | brama wjazdowa, furtka wejściowa do przestawienia | | |
| | brama wjazdowa, furtka wejściowa po przestawieniu | | |
| | kiosk kasowy do przestawienia | | |
| | kiosk kasowy po przestawieniu | | |
| | budka przy istniejącym wejściu na kąpielisko - do likwidacji | | |
| | chodnik istniejący | | |
| | chodnik istniejący do rozbiórki | | |
| | linie napowietrzne istniejące | | |
| | linia napowietrzna do przebudowy | | |
| | linia kablowa eNN do przełożenia | | |
| | linia kablowa eNN po przebudowie/przełożeniu | | |
| | wodociąg do przełożenia | | |
| | wodociąg po przełożeniu | | |
| | most istniejący do rozbiórki | | |
| | most projektowany | | |

Pkt	X	Y	Z
A	31258,29	89171,58	0,98
B	31250,02	89171,53	0,90
C	31214,51	89169,53	3,12
D	31250,26	89154,38	3,24
E	31145,87	89153,31	2,80
F	31133,77	89154,11	1,75
G	31115,06	89160,62	0,70
L1	31250,45	89173,93	0,91
L2	31232,17	89173,68	1,01
L3	31214,06	89171,21	3,12
L4	31244,59	89168,68	0,95
L5	31231,97	89169,04	1,01
L6	31219,37	89168,33	2,60
P1	31250,19	89168,29	0,91

OBJEKT m. Szczecin Kłpielsko Dziwowlizcz dz. nr 3/14,19,8/25 obr/b 1112	USTUŻE GEODEZYJNE I KARTOGRAFICZNE Tadeusz 7ukowski ul.Pilska 20 71-788 SZCZECIN tel. 091 426 97 09,kar.m. 0 601 710 362
SKALA: 1:500 Układ współrzędnych: lokalny m.Szczecina Poziom odniesienia wysokość: Amsterdam	(Jednostka wykonawstwa geodezyjnego)
Kierownik roboty: (imię i nazwisko, nr i zakres uprawnień)	Wykonano metodą: cyfrowo
Tadeusz 7ukowski upr. geod. nr 8811	Wykonano w ramach roboty geodezyjnej: Kerg 1535/2010
Mapa do celów projektowych sporządzona przez wykorzystaniu:	W zakresie opracowania arzadów? sił punkty brak
1. Mapy zasadniczej w skali 1:500 ark. 7-02 D-53 2. danych brantowych człteli uzbrojenia podziemnego 3.pomiaru zieleni wysokiej i pomników przyrody oraz pomiaru innych obiektów wskazanych przez projektanta 4.opracowanych geodezyjnie elementów planu zagospodarowania przeistrtennego (linie rozgraniczające,linie regulacyjne,osie ulic)	Podlegające ochrony na podst.art.15, art.48, ust.1 pkt 3 ustawy Prawo geodezyjne i kartograficzne
Na mapie do celów projektowych wykazano następujące uzgodnione przez ZUDP projekty sieci uzbrojenia terenu:	Granice i nr działek ewidencyjnych według danych MDRK w Szczecinie z dn. 25.05.2010r
brak	Rejestracja:
Informacje dodatkowe: 1. ————— -zakres pomiaru 2. Redakcja znaków zgodna z instrukcją techniczną K-1(1979)/K-1 (Podstawowa Mapa Kraju z 1998r.) 3. Mapa nadaje się do celów projektowych w zakresie pomiaru 4.Stopień kartometryczności mapy do celów projektowych jest zgodny z przepisami instrukcji technicznej K-1(1979)/K-1 (Podstawowa Mapa Kraju z 1998r.) 5.Wskazywać trwałe obiekty budowlane podlegające wyliczeniu przez jednostkę wykonawstwa geodezyjnego 6.Nie wykazuje się istnienia w terenie również uzbrojenia, którym brak było informacji brantowych i nie zostało odnotowane w czasie inventaryzacji geodezyjnej.	
Uzbrojenie opracowano na podstawie: 1.danych brantowych – z liści B 2.półredniego ustalenia przebiegu aparatury elektronymentyzacji –z liści A 3.bezpośrednich pomiarów powykonalnych-bez liści	
W związku z tym w człtłach 1 i 2 nie gwarantuje się kompletności, a dokładności położenia uzbrojenia na mapie może być niższa od dokładności kartometrycznej mapy.	
Aktualność? wótrnika do celów projektowych na dzień 24.06.2010r	Tadeusz 7ukowski (kierownik jednostki wykonawstwa geodezyjnego)

PRZEDSIĘBIORSTWO ROBÓT MOSTOWYCH "MOSTAR" Sp. z o.o. w STARGARDZIE SZCZEC. ul. Bydgoska 13/15b, tel./fax 091/ 578 50 40			
Przebudowa mostu wjazdowego na teren kąpieliska "Dziwoklicz" w Szczecinie			SKALA 1:500
Plan sytuacyjny – zagospodarowanie terenu			
Data 04.2011	Imię i nazwisko		RYS. nr 1
Opracował	mgr inż. K. Krajeński		
Projektant	mgr inż. K. Krajeński, upr. nr ZAP/0197/PD04/10 do projektowania bez ograniczeń w spec. jawn. mostowe.]		
Sprawdził	mgr inż. T. Łychtęst, upr. nr 168/00/P w spec. jawn. konstrukcyjno-inżynieryjnej w zakresie mostów		