


OBIEKT: woj. zachodniopomorskie gmina: Police obręb: Sierakowo działka nr: 12		GEOSYSTEM Olejnik, Waliński, Woźniak ul. Królowej Korony Polskiej 24 70-486 Szczecin tel. (091) 423-15-55 (Jednostka wykonawstwa geodezyjnego)
Skala 1:500	Kierownik roboty: Stanisław Woźniak nr upr. zawod. 17398	
Wykonano metodą wektoryzacji mapy		
Wzrost niniejszy sporządzono przy wykorzystaniu : 1. Mapy zasadniczej w skali 1:500 arkusze mapy zasadniczej: 341.113.103.4 2. Danych branżowych części uzbrojenia podziemnego 3. Pomiaru dodatkowych elementów w (np: rzędne wejść, drzewostan itp.) 4. Opracowanych geodezyjnie elementów w planu zagospodarowania przestrzennego (linie regulacyjne, osie ulic).		Wykonano w ramach roboty: KERG 1978/2008
Uzbrojenie podziemne opracowano na podstawie: 1. Danych branżowych - z literą B. 2. Pośredniego ustalenia przebiegu uzbrojenia aparaturą elektromagnetyczną - z literą A. 3. Bezpośrednich pomiarów w powykonawczych - bez litery. 4. W związku z tym, w częściach: 1 i 2 nie gwarantuje się kompletności, a dokładność pomiarów uzbrojenia jest niższa od dokładności kartometrycznej mapy.		
Na niniejszym wzroście wykazano następujące projekty obiektów w budowlanych, w tym uzbrojenia podziemnego terenu: 1. ZUDP brak		
Informacje dodatkowe: 1. Wszelkie trwałe obiekty budowlane podlegają wytyczeniu przez jednostkę wykonawstwa geodezyjnego. Nie wyklucza się istnienia w terenie innych nie wykazanych na mapie urządzeń podziemnych, które nie zostały zgłoszone do inwentaryzacji i o których, brak informacji w instytucjach branżowych. 2. Zakres pomiaru: ————— 3. W zakresie pomiaru znajdują się punkty osnowy objęte ochroną: brak		
Kierownik jednostki wykonawstwa geodezyjnego: Stanisław Woźniak nr upr. zawod. 17398	Wpisano do rejestru wzrostu w w:	
Aktualność wzrostu na dzień 14.07.2008 r.		

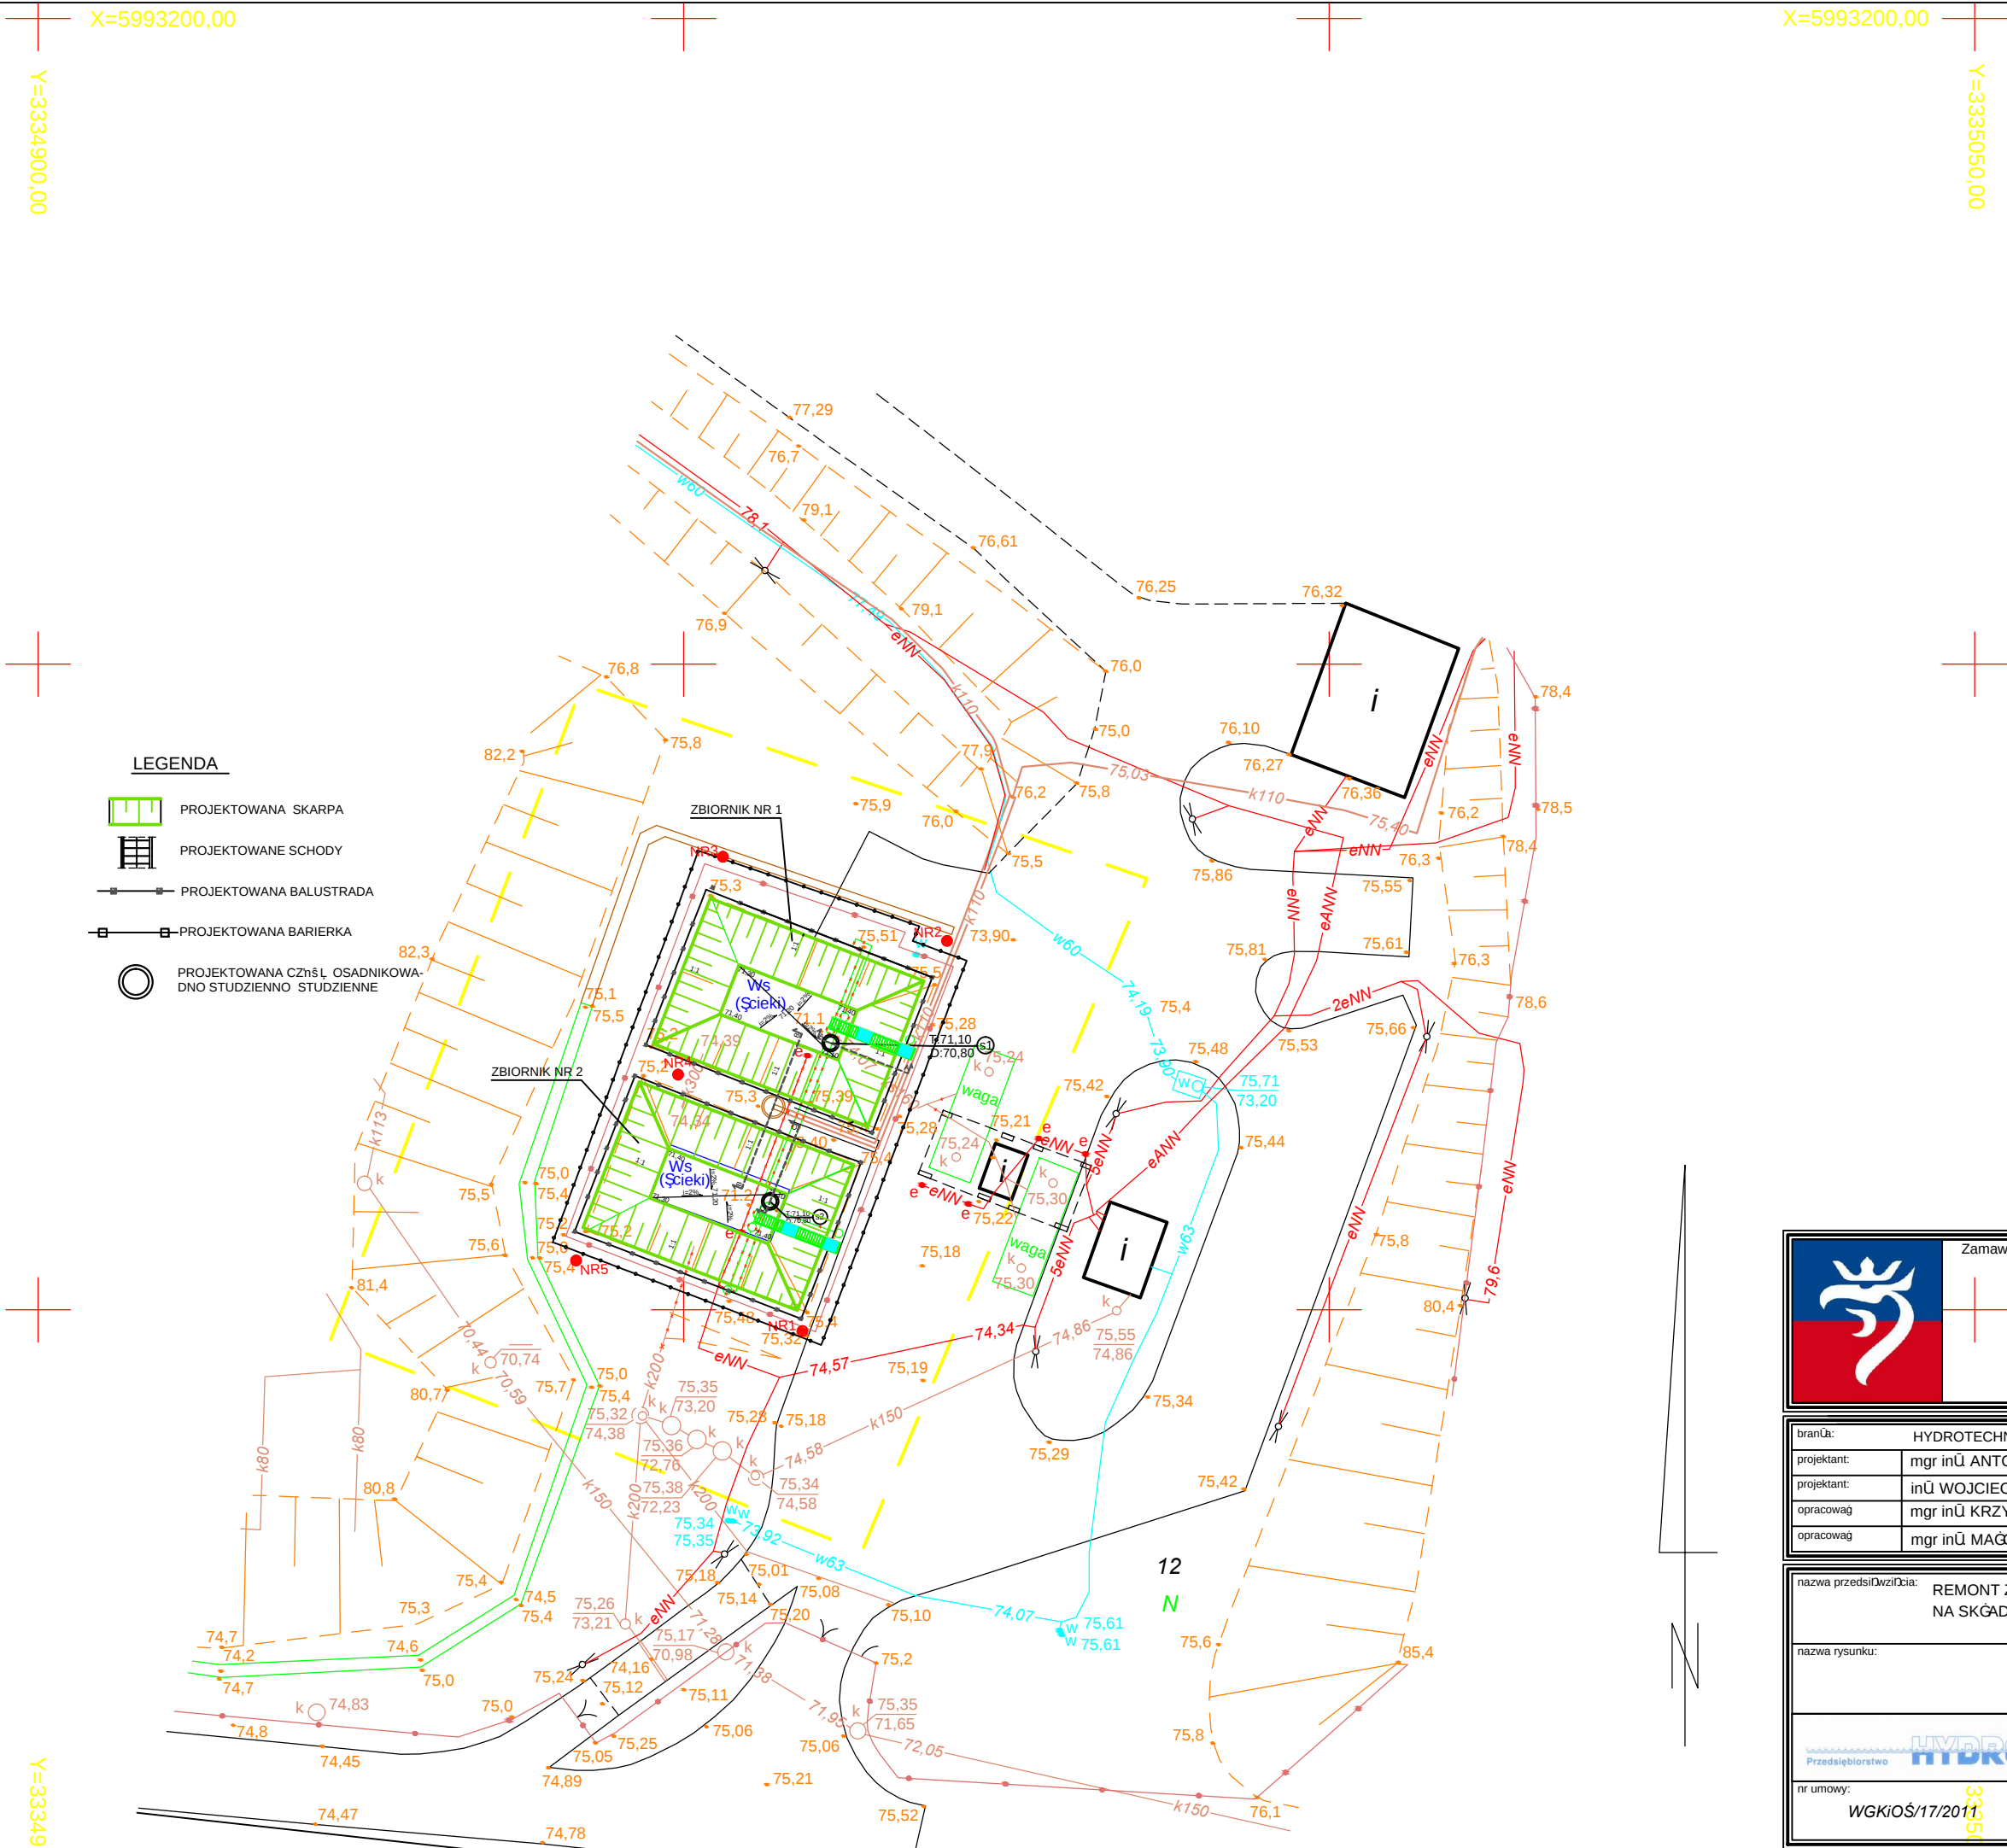

 Zamawiający: ZAKŁAD USŁUG KOMUNALNYCH 70-128 Szczecin, ul. Ku Słońcu 125A			
branża: HYDROTECHNICZNA			
projektant:	mgr inż. ANTONI CWAJDA	70/Sz/85	
projektant:	inż. WOJCIECH BOGUSZAWSKI	237/Sz/83, 277/Sz/83	
opracował:	mgr inż. KRZYSZTOF LUPA	-	
opracował:	mgr inż. MAGORZATA SGOŃCIEC	-	
nazwa przedsięwzięcia: REMONT ZBIORNIKÓW RETENCYJNYCH W DODATKOWYCH NA SKŁADOWISKU ODPADÓW W SIERAKOWIE			
nazwa rysunku: PLAN SYTUACYJNY			
		data: XI.2011	rysunek nr: 1
nr umowy: WGK/IOŚ/17/2011		stadium: PROJEKT WYKONAWCZY	