

	Suplement do projektu
OBIEKT	KAPLICA GŁÓWNA CMENTARZA CENTRALNEGO -BUDOWA II LINII KREMICYJNEJ
ADRES	Szczecin ul. Ku Słońcu działka nr ew. gr. 2/5 obręb 113 Pogodno

1. Wykonanie drzwi wewnętrznych o wymiarach skrzydła 90x200 o oporności pożarowej EI30 w ścianie oddzielającej pomieszczenie hali z piecami kremacyjnymi pomieszczenie oznaczone nr 03 od pomieszczenia korytarza ozn. nr i02

W myśl powyższego na podstawie art. 36a ust 6
wymieniona wyżej zmiana jest nieistotnym odstępniem od zatwierdzonego projektu.

mgr inż. arch. Krzysztof Greczuk

ARCHITEKTURA			
projektował	mgr inż. arch. Krzysztof Greczuk	upr.1//Sz/2001	
projektował	mgr inż. arch. Marcin Fiuk	278/Sz/91	

marzec 2012

Jednostka projektowa: Krzysztof Greczuk Usługi projektowe
71-436 Szczecin, ul. Niemierzyńska 25a/8, tel. 4 648-420



1. PRZEDMIOT OPRACOWANIA ZAKRES I CEL OPRACOWANIA

Przedmiotem opracowania jest zmiana w projekcie budowy drugiej linii kremacyjnej w krematorium kaplicy głównej Cmentarza Centralnego w Szczecinie obejmująca wykonanie drzwi pomiędzy pomieszczeniem Hali kremacyjnej nr 03 a pomieszczeniem Korytarza i-02.

Zakres opracowania obejmuje zmianę wykonawczą do projektu podstawowego

2. PODSTAWA OPRACOWANIA

- Ustalenia z narady w dyrekcji ZUK z dn. 01 marca 2012 r.
- Dokumentacja projektowa wykonana i przekazana w grudniu 2011 r.

3. ZAKRES I CEL OPRACOWANIA

Opracowanie niniejsze wykonano w celu poprawy funkcjonalności obiektu.

Zaprojektowano:

- Wykonanie drzwi wewnętrznych o wymiarach skrzydła 90x200 o oporności pożarowej EI30 w ścianie oddzielającej pomieszczenie hali z piecami kremacyjnymi pomieszczenie oznaczone nr 03 od pomieszczenia korytarza ozn. nr i02
 - Otwór drzwiowy przewidziany jest w ścianie wewnętrznej, która zgodnie z projektem podstawowym zostanie rozebrana a następnie wymurowana ponownie w celu montażu technologicznego – (wprowadzenie pieca oraz elementów wielkogabarytowych)
 - Nad otworem wykonać nadproże z belki żelbetowej typu L o wysokości 19 cm
4. ZAKRES ww zmian nie powoduje zmian w częściach branżowych
5. Zmiany w dokumentacji projektowej
- Zamiany merytoryczne w części rysunkowej projektu
- W projekcie budowlanym zmiana w części rysunkowej:
- rys. nr 2 Rzut piwnic
- rys. nr 5 Przekrój B-B

6. KWALIFIKACJA ODSTĄPIENIA OD ZATWIERDZONEGO PROJEKTU.


Dla przedmiotowego odstąpienia zgodnie z art. 36a ust. 5:

- Odstępstwo nie zmienia zakresu objętego projektem zagospodarowania.
- Nie zmienia się charakterystycznych parametrów obiektu budowlanego
 - Kubatura – bez zmian,
 - powierzchnia zabudowy - bez zmian,
 - wysokość - bez zmian,
 - długość- bez zmian,
 - szerokość – bez zmian,
 - liczba kondygnacji – bez zmian.
- Zmiana nie wymaga zmiany decyzji o warunkach zabudowy jest zgodna z miejscowym planem zagospodarowania przestrzennego oraz nie wymaga uzyskania opinii, pozwoleń i innych dokumentów.
- Zmiana nie zmienia warunków korzystania z obiektu przez osoby niepełnosprawne.
- Zmiana nie jest zmianą sposobu użytkowania obiektu budowlanego

W myśl powyższego na podstawie art. 36a ust 6

kwalfikuję wymienione wyżej odstąpienie jako nieistotne od zatwierdzonego projektu.

mgr inż. arch. Krzysztof |Greczuk

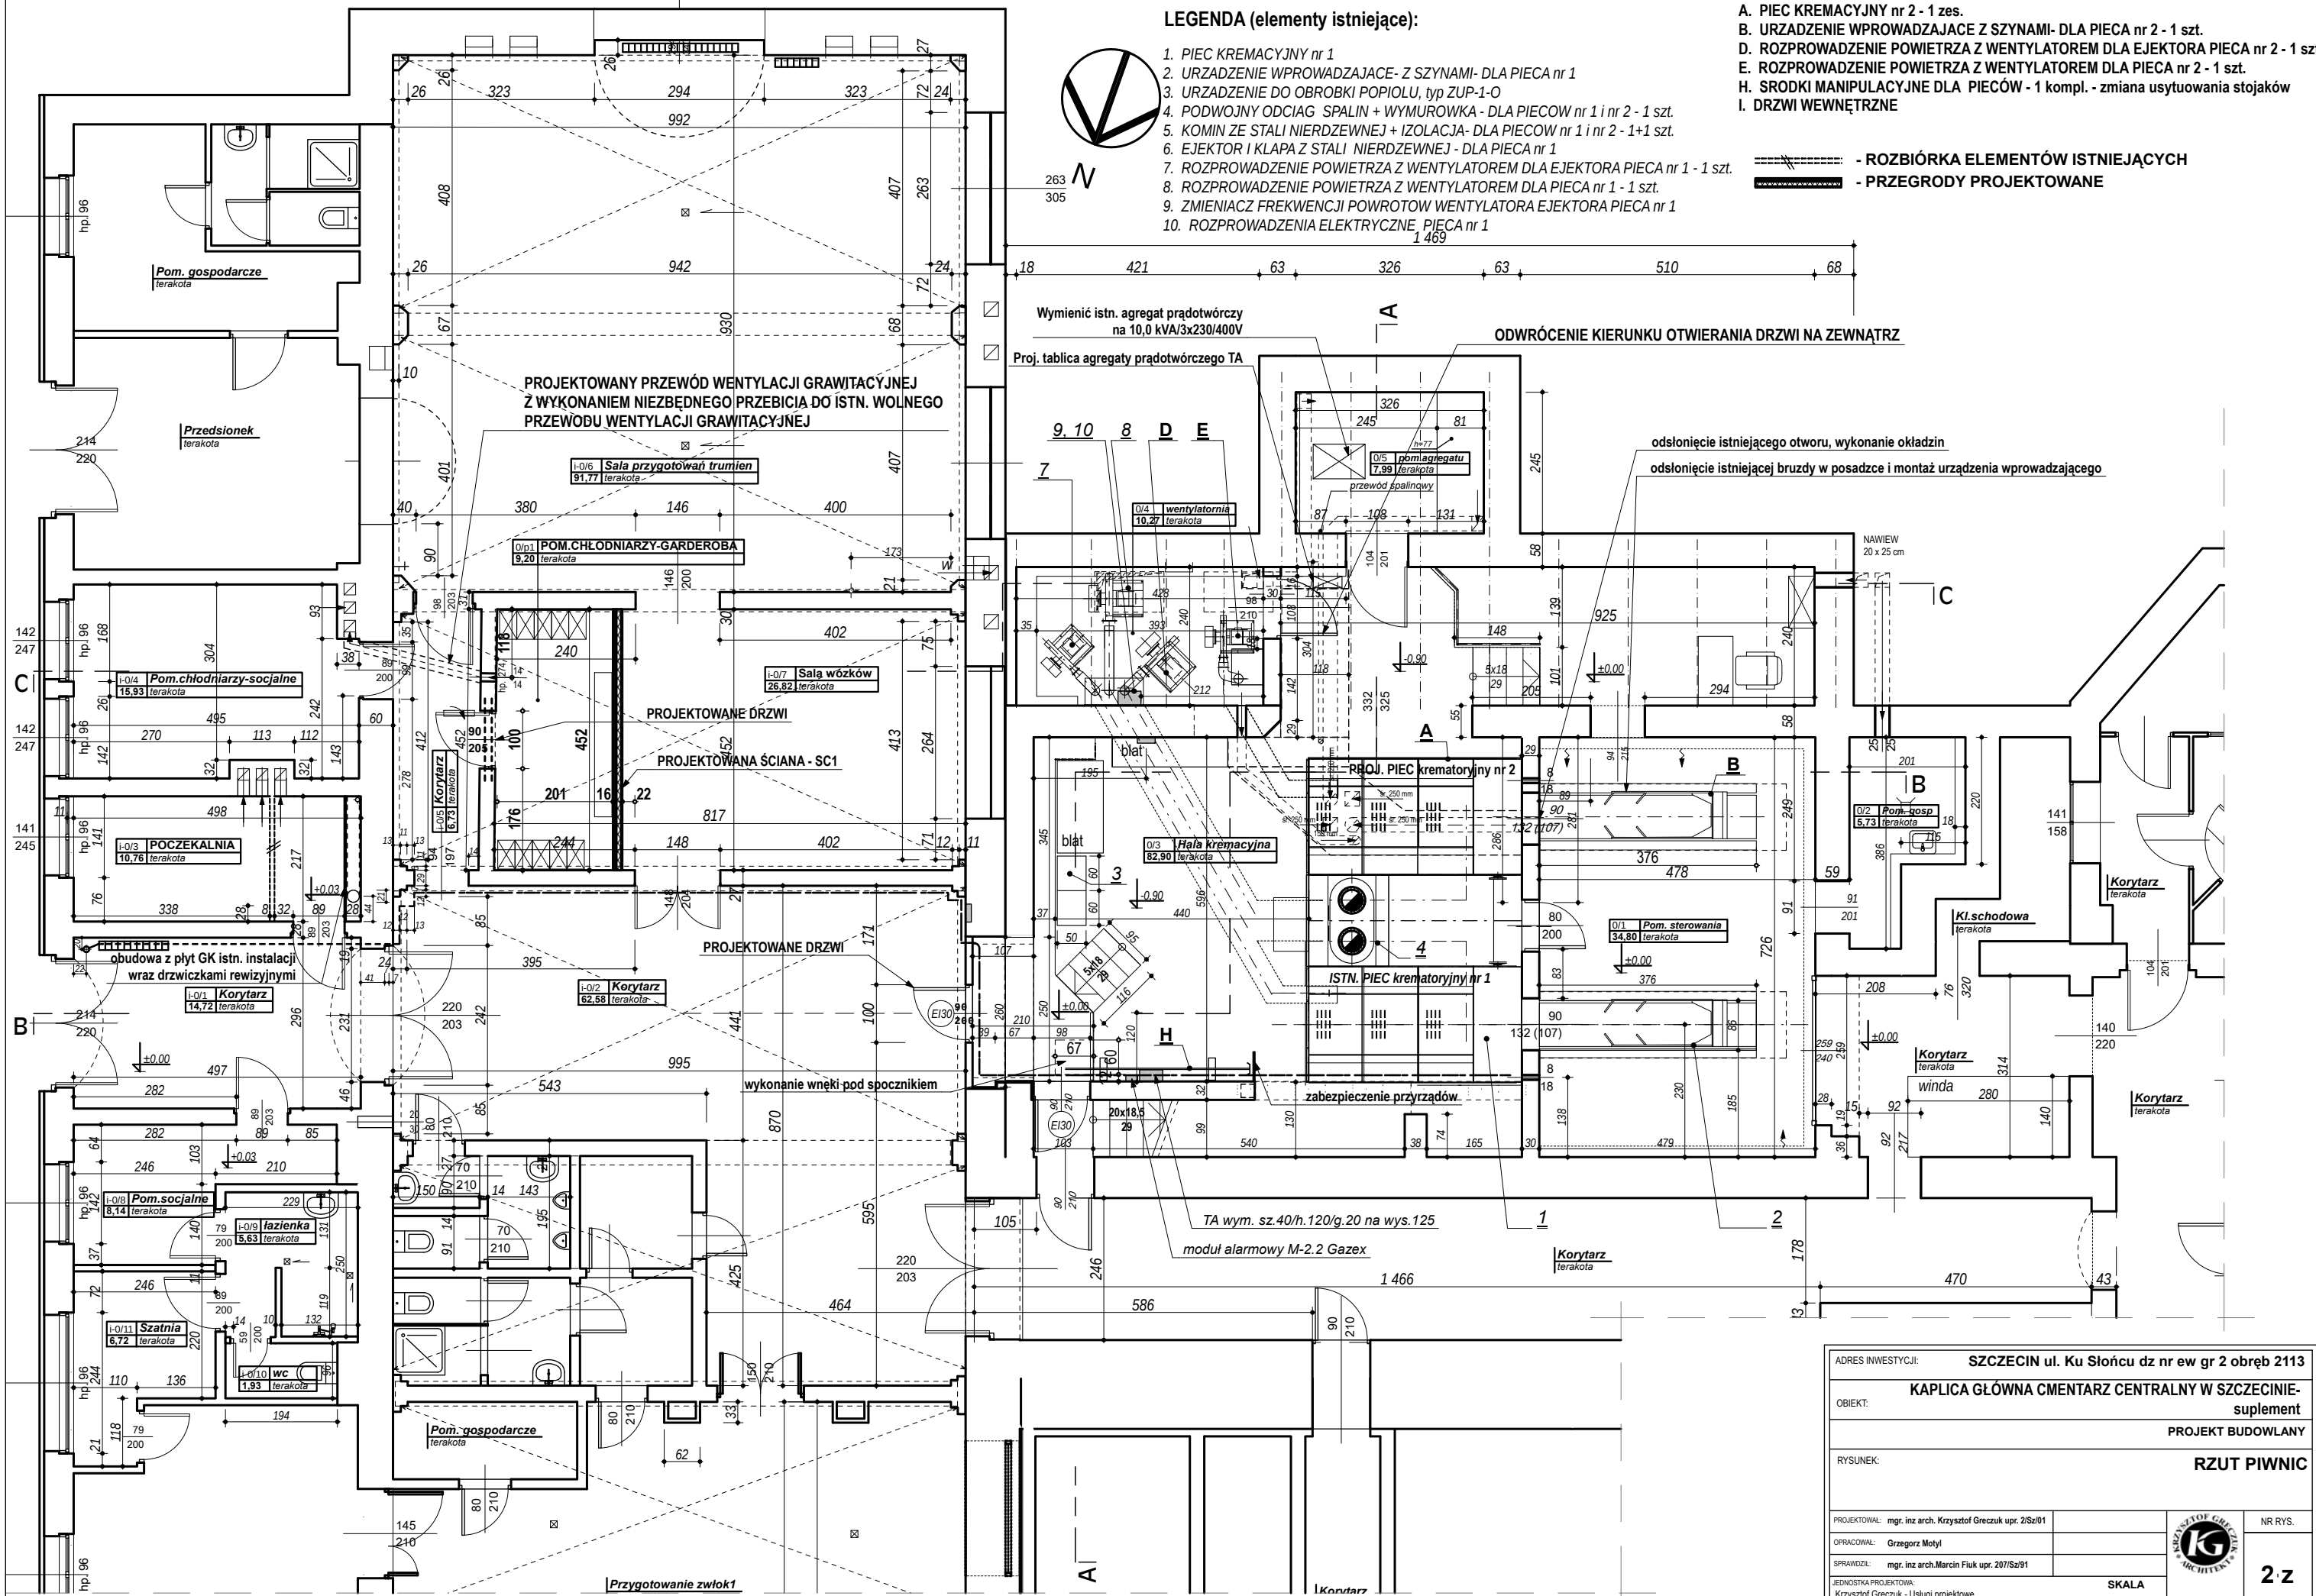

LEGENDA (elementy istniejące):

1. PIEC KREMACYJNY nr 1
2. URZADZENIE WPROWADZAJACE - Z SZYNAMI- DLA PIECA nr 1
3. URZADZENIE DO OBRÓBK POPIOLU, typ ZUP-1-O
4. PODWOJNY ODCIAG SPALIN + WYMUROWKA - DLA PIECOW nr 1 i nr 2 - 1 szt.
5. KOMIN ZE STALI NIERDZEWNEJ + IZOLACJA- DLA PIECOW nr 1 i nr 2 - 1+1 szt.
6. EJEKTOR I KLAPA Z STALI NIERDZEWNEJ - DLA PIECA nr 1
7. ROZPROWADZENIE POWIETRZA Z WENTYLATOREM DLA EJEKTORA PIECA nr 1 - 1 szt.
8. ROZPROWADZENIE POWIETRZA Z WENTYLATOREM DLA PIECA nr 1 - 1 szt.
9. ZMIENIACZ FREKWENCJI POWROTOW WENTYLATORA EJEKTORA PIECA nr 1
10. ROZPROWADZENIA ELEKTRYCZNE, PIECA nr 1

LEGENDA (elementy projektowane):

- A. PIEC KREMACYJNY nr 2 - 1 zes.
- B. URZADZENIE WPROWADZAJACE Z SZYNAMI- DLA PIECA nr 2 - 1 szt.
- D. ROZPROWADZENIE POWIETRZA Z WENTYLATOREM DLA EJEKTORA PIECA nr 2 - 1 szt.
- E. ROZPROWADZENIE POWIETRZA Z WENTYLATOREM DLA PIECA nr 2 - 1 szt.
- H. SRODKI MANIPULACYJNE DLA PIECOW - 1 kompl. - zmiana usytuowania stojaków
- I. DRZWI WEWNĘTRZNE

- - ROZBIÓRKA ELEMENTÓW ISTNIEJĄCYCH
----- - PRZEGRODY PROJEKTOWANE

odslonięcie istniejącego otworu, wykonanie okładzin
odslonięcie istniejącej bruzdy w posadzce i montaż urządzenia wprowadzającego

NAWIEW
20 x 25 cm

Kl.schodowa
terakota

Korytarz
terakota

Korytarz
terakota

ADRES INWESTYCJI:		SZCZECIN ul. Ku Słońcu dz nr ew gr 2 obręb 2113	
OBIEKT:		KAPLICA GŁÓWNA CMENTARZ CENTRALNY W SZCZECINIE- suplement	
		PROJEKT BUDOWLANY	
RYSUNEK:		RZUT PIWNIC	
PROJEKTOWAŁ: mgr. inż. arch. Krzysztof Greczuk upr. 2/Sz/01			NR RYS.
OPRACOWAŁ: Grzegorz Motyl			2 z
SPRAWDZIŁ: mgr. inż. arch. Marcin Fiuk upr. 207/Sz/91			
JEDNOSTKA PROJEKTOWA: Krzysztof Greczuk - Usługi projektowe ul. Niemierzyńska 25a/8 71-436 Szczecin tel. 4648420		SKALA 1:100	marzec 2012 r.

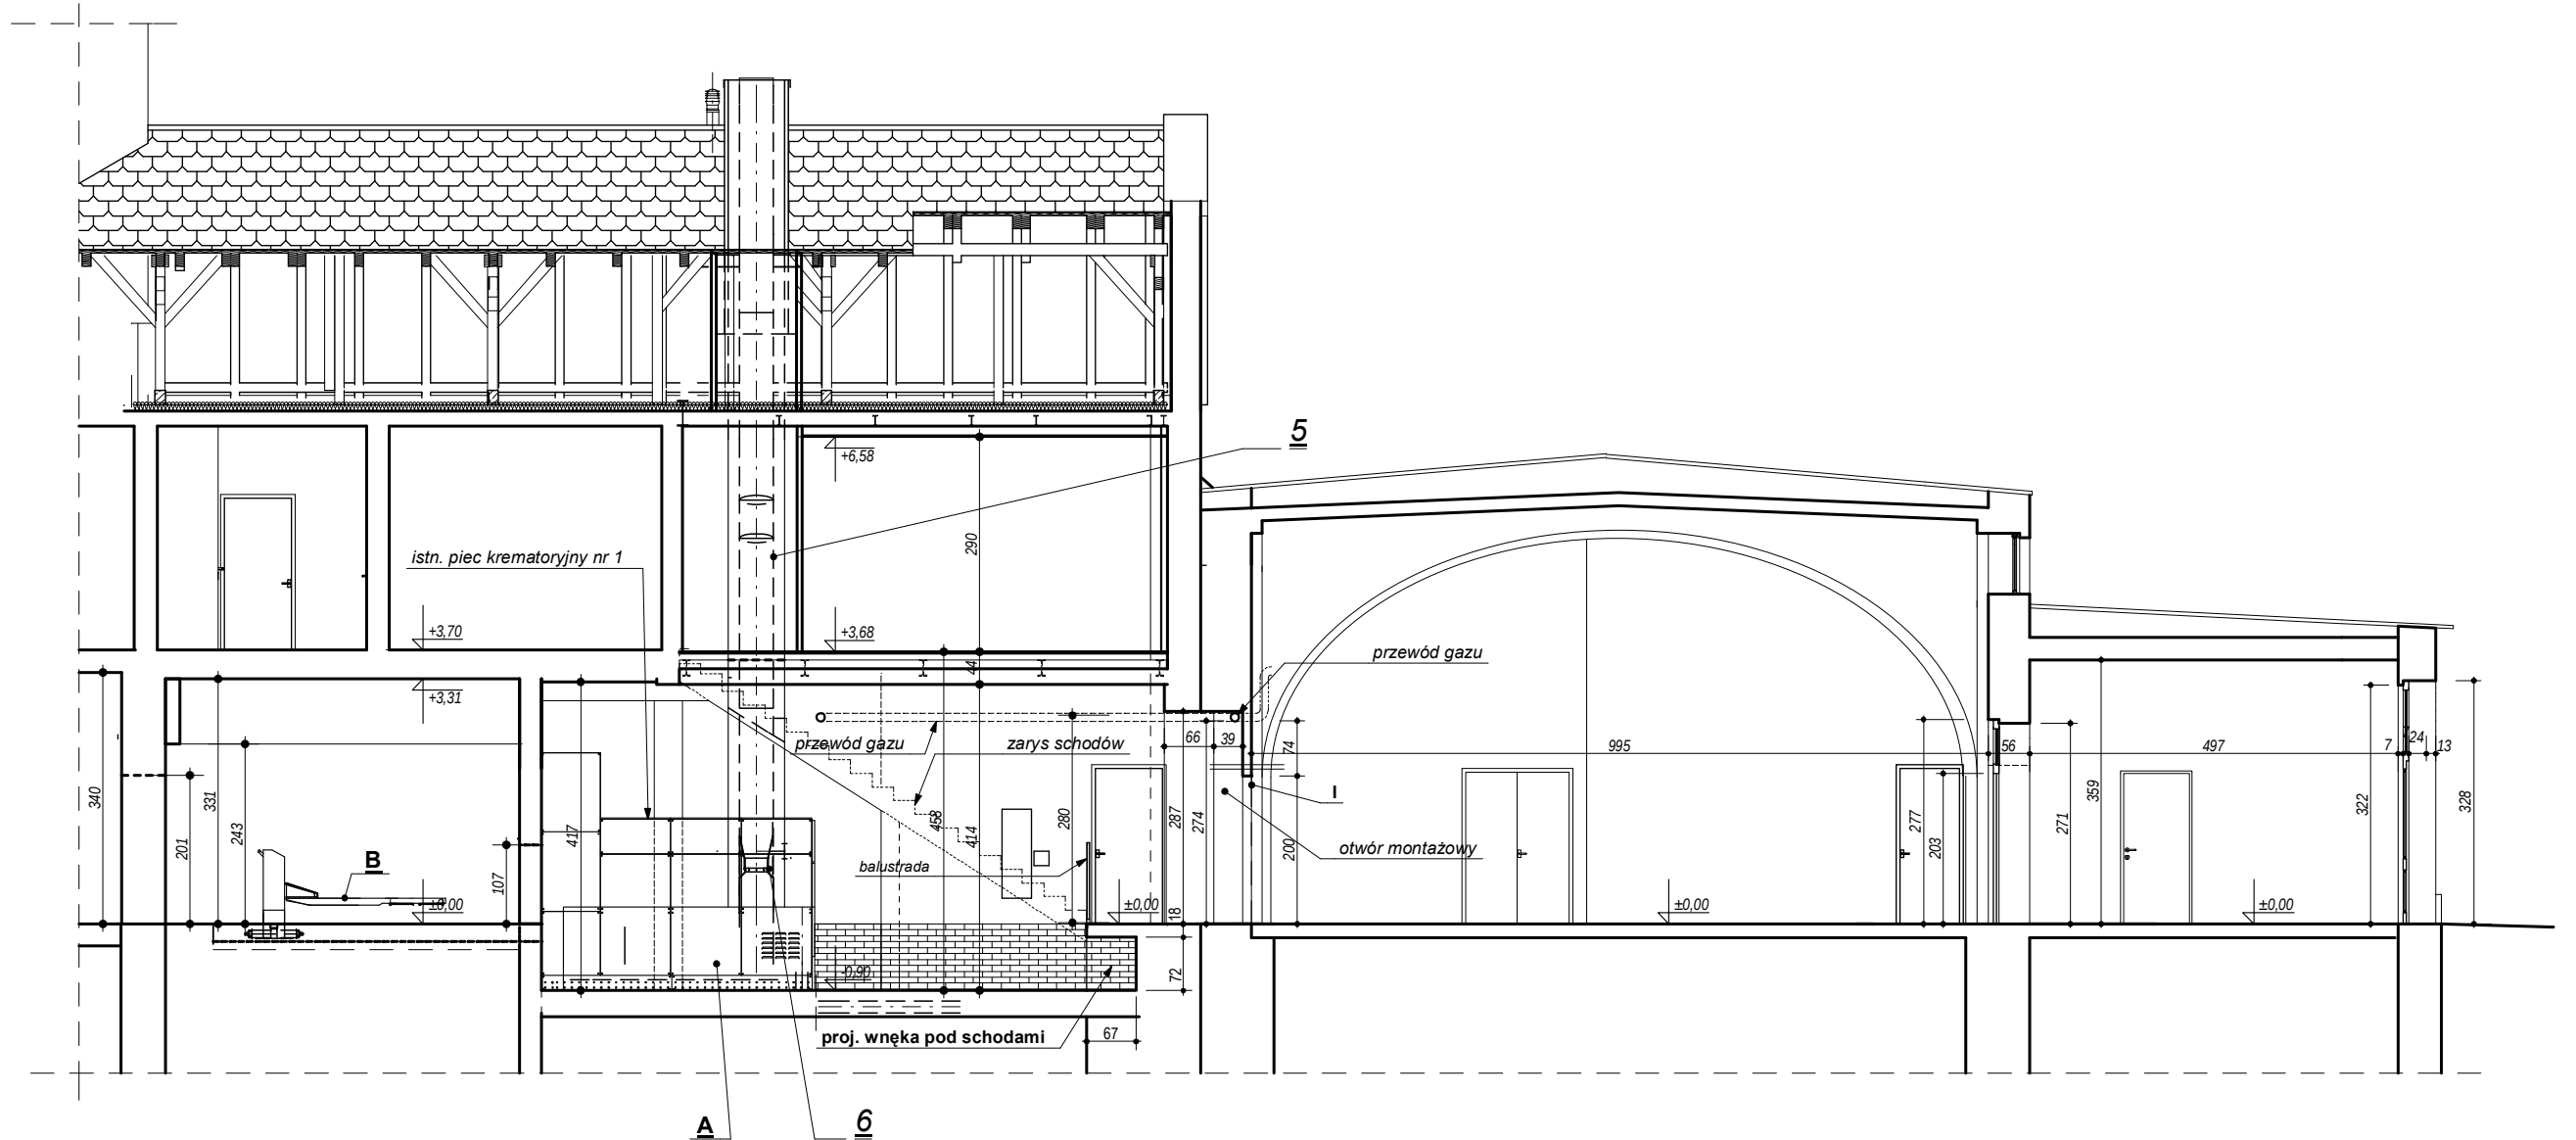

LEGENDA (elementy projektowane):

- A. PIEC KREMACYJNY nr 2 - 1 zes.
B. URZĄDZENIE WPROWADZAJĄCE Z SZYNAMI- DLA PIECA nr 2 - 1 szt.
D. ROZPROWADZENIE POWIETRZA Z WENTYLATOREM DLA EJEKTORA PIECA nr 2 - 1 szt.
E. ROZPROWADZENIE POWIETRZA Z WENTYLATOREM DLA PIECA nr 2 - 1 szt.
H. ŚRODKI MANIPULACYJNE DLA PIECÓW - 1 kompl. - zmiana usytuowania stojaków
I. DRZWI WEWNĘTRZNE

- — — — — - ROZBIÓRKA ELEMENTÓW ISTNIEJĄCYCH
————— - PRZEGRODY PROJEKTOWANE

ADRES INWESTYCJI:		SZCZECIN ul. Ku Słońcu dz nr ew gr 2 obręb 2113	
OBIEKT:		KAPLICA GŁÓWNA CMĘTARZ CENTRALNY W SZCZECINIE- suplement	
		PROJEKT BUDOWLANY	
RYSUNEK:		PRZEKRÓJ B-B	
PROJEKTOWAŁ: mgr. inż arch. Krzysztof Greczuk upr. 2/Sz/01			NR RYS. 5 z
OPRACOWAŁ: Grzegorz Motyl			
SPRAWDZIŁ: mgr. inż arch. Marcin Fluk upr. 207/Sz/01			
JEDNOSTKA PROJEKTOWA: Krzysztof Greczuk - Usługi projektowe ul. Niemierzyńska 25a/8 71-436 Szczecin tel. 4648420		SKALA 1:100 marzec 2012 r.	