


OBIEKT Szczecin ul.Drwali cz.dz.nr 9 Obręb 4103,4104	INTER - GEO Sp.C Romuald Janicki Jacek Janicki ul.Sucharskiego 6 / 15 Szczecin (Jednostka wykonawstwa geodezyjnego)
SKALA: 1:500 Układ współrzędnych: lokalny m.Szczecina Poziom odniesienia wysokości: Amsterdam	Wykonano metodą: rastrowo cyfrowo
Kierownik roboty: (imię i nazwisko,nr i zakres uprawnień)	Wykonano w ramach roboty geodezyjnej: Kerg 2579 / 2011
Mapę do celów projektowych sporządzono przy wykorzystaniu: 1. mapy zasadniczej w skali 1:500 7-1 C - 48,58 2.danych branżowych części uzbrojenia podziemnego 3.pomiaru zieleni wysokiej i pomników przyrody oraz pomiaru innych obiektów wskazanych przez projektanta 4.opracowanych geodezyjnie elementów planu zagospodarowania przestrzennego (linie rozgraniczające,linie regulacyjne,osie ulic)	W zakresie opracowania znajdują się punkty osnowy geodezyjnej nr: brak Podlegające ochronie na podst.art.15. art.48. ust.1 pkt 3 ustawy Prawo geodezyjne i kartograficzne
Na mapie do celów projektowych wykazano następujące uzgodnione przez ZUDP projekty sieci uzbrojenia terenu:	Granice i nr działek ewidencyjnych według danych MODGIK w Szczecinie z dnia
brak	Rejestracja:
Informacje dodatkowe: 1. ----- - zakres pomiaru 2. Redakcja znaków zgodna z instrukcją techniczną K-1(1979)/K-1 (Podstawowa Mapa Kraju z 1998r.) 3. Mapa nadaje się do celów projektowych w zakresie pomiaru 4.Stopień kartometryczności mapy do celów projektowych jest zgodny z przepisami instrukcji technicznej K-1(1979)/K-1 (Podstawowa Mapa Kraju z 1998r.) 5.Wszystkie trwałe obiekty budowlane podlegają wytyczeniu przez jednostkę wykonawstwa geodezyjnego 6.Nie wyklucza się istnienia w terenie również uzbrojenia,o którym brak było informacji branżowych i nie zostało odnalezione w czasie inwentaryzacji geodezyjnej.	
Uzbrojenie opracowano na podstawie: 1.danych branżowych - z literą B 2.pośredniego ustalenia przebiegu aparaturą elektromagnetyczną - z literą A 3.bezpośrednich pomiarów powykonawczych - bez litery W związku z tym w częściach 1 i 2 nie gwarantuje się kompletności, a dokładność położenia uzbrojenia na mapie może być niższa od dokładności kartometrycznej mapy.	
Aktualność wtórnik a do celów projektowych na dzień 04.08.2011r	inż.R.Janicki (kierownik jednostki wykonawstwa geodezyjnego)

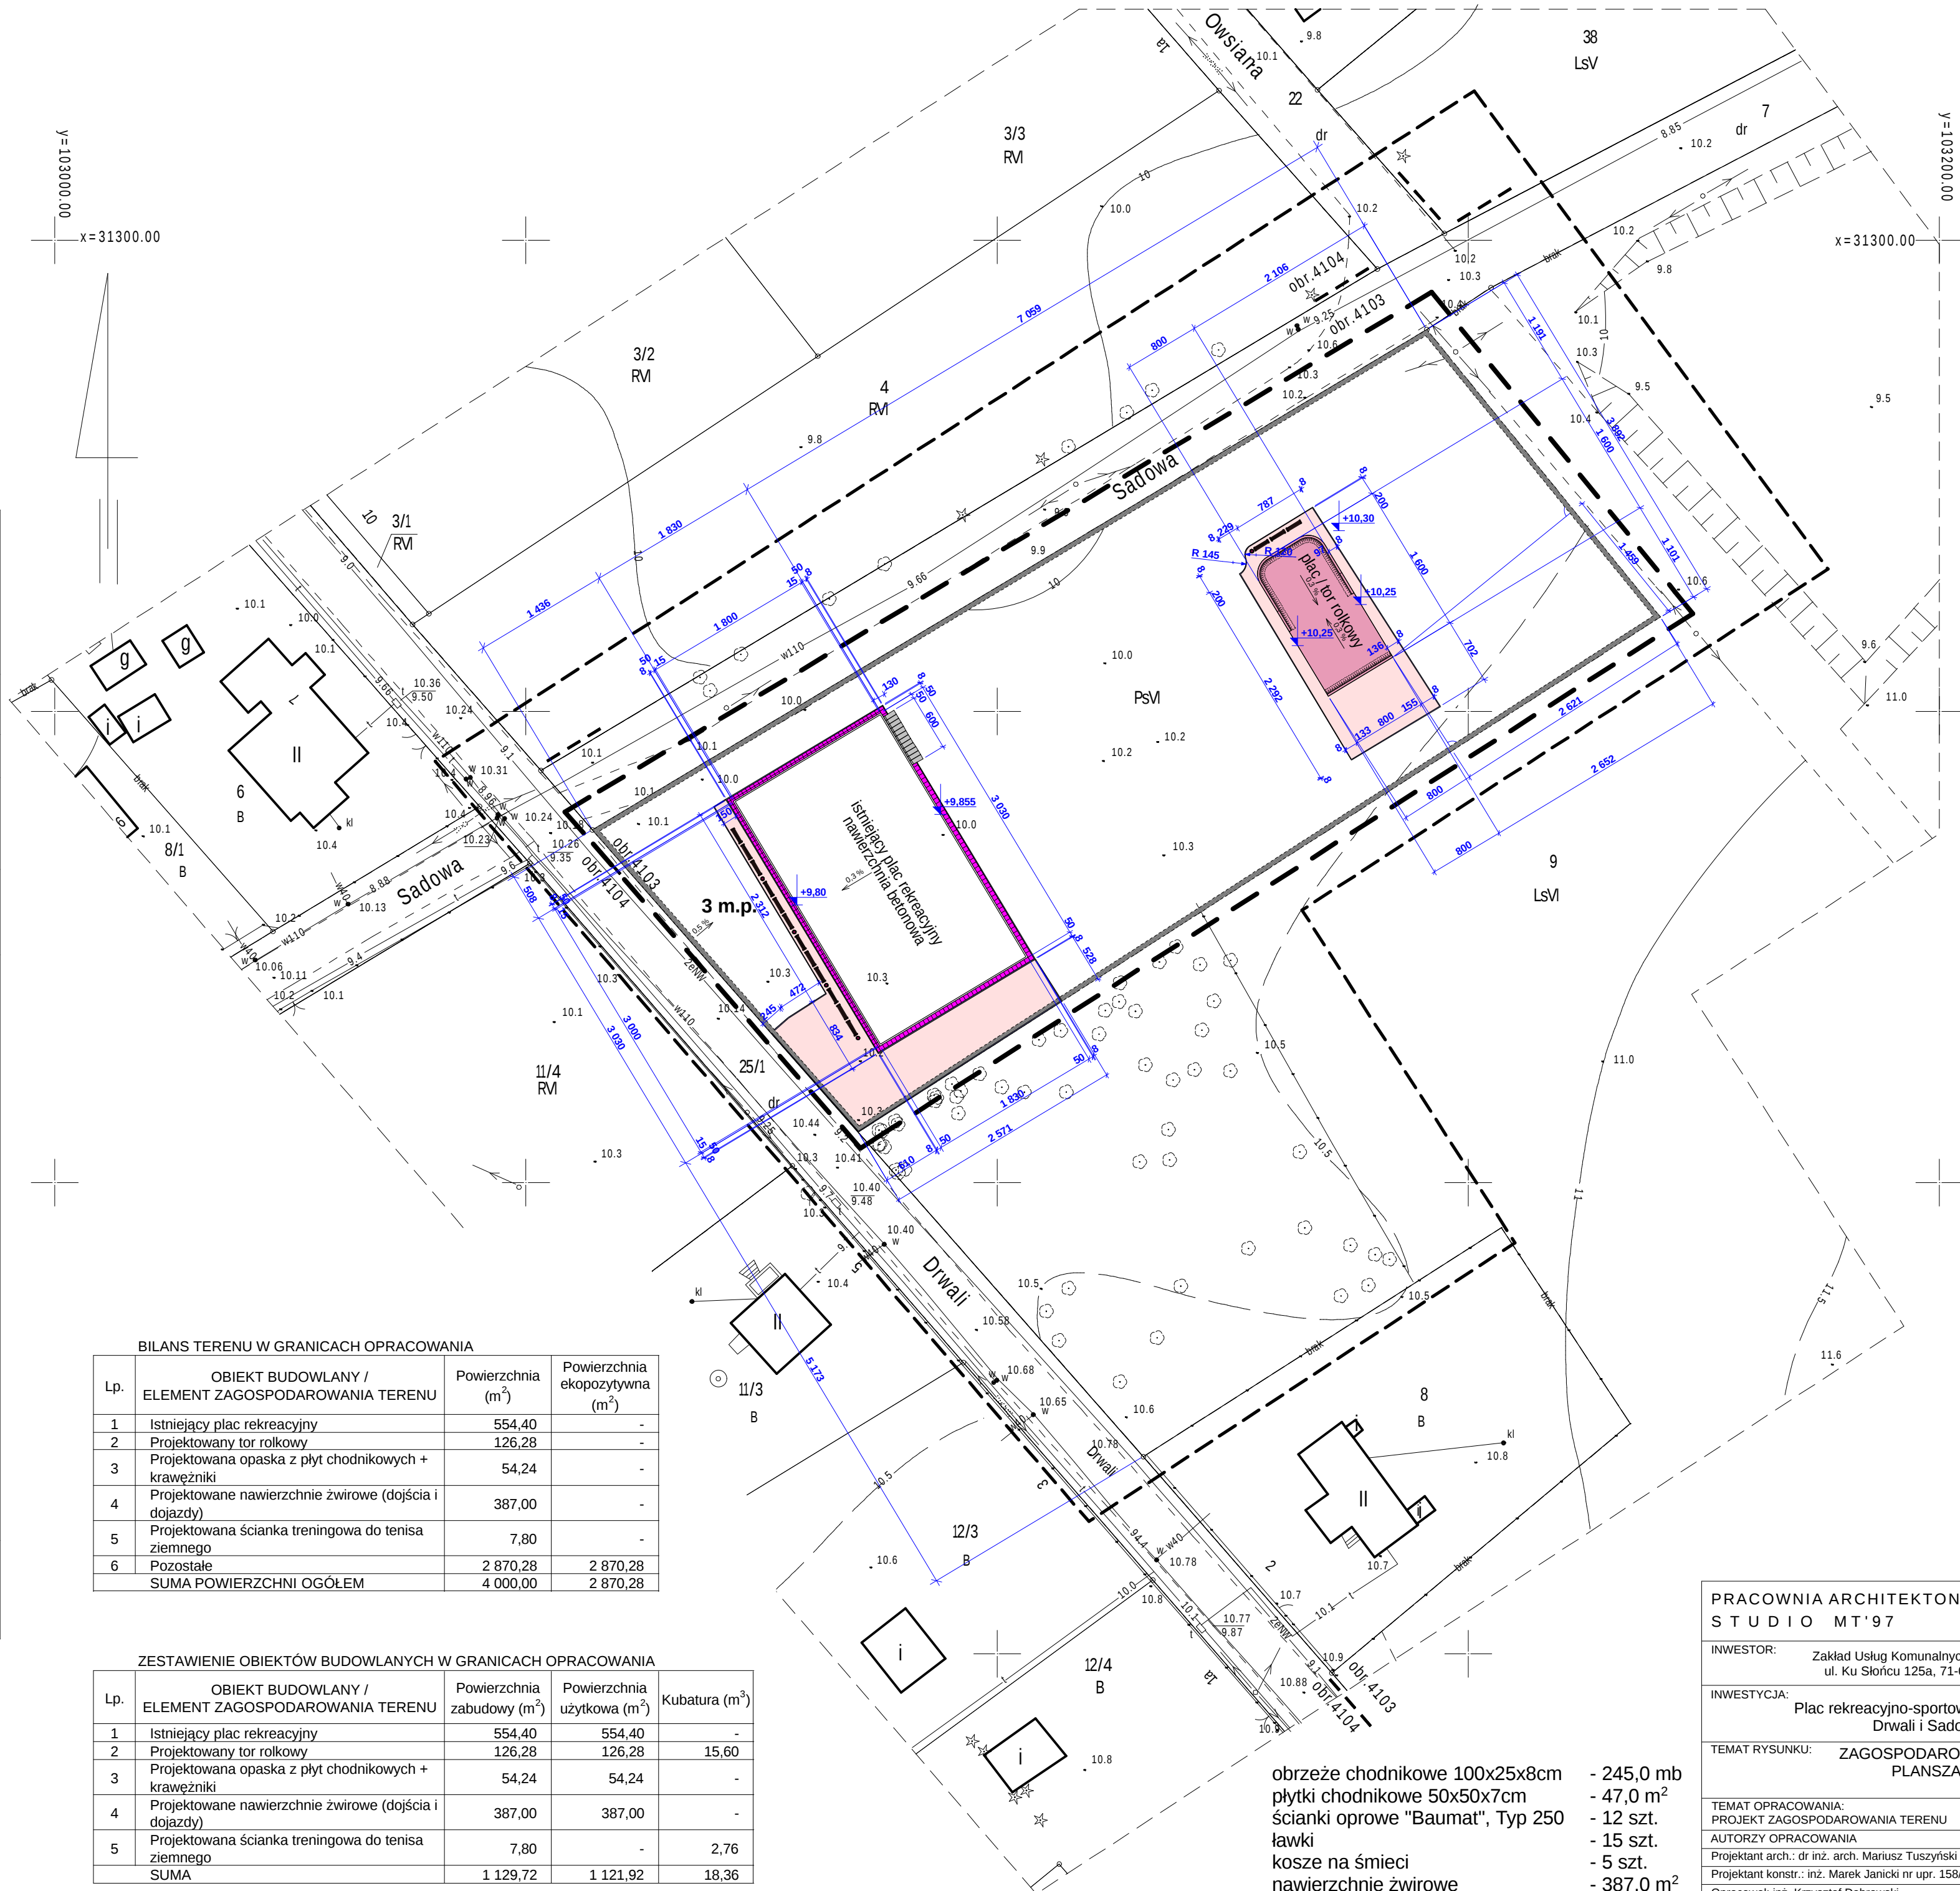

BILANS TERENU W GRANICACH OPRACOWANIA			
Lp.	OBIEKT BUDOWLANY / ELEMENT ZAGOSPODAROWANIA TERENU	Powierzchnia zabudowy (m²)	Powierzchnia ekopozytywna (m²)
1	Istniejący plac rekreacyjny	554,40	-
2	Projektowany tor rolkowy	126,28	-
3	Projektowana opaska z płyt chodnikowych + krawężniki	54,24	-
4	Projektowane nawierzchnie żwirowe (dojścia i dojazdy)	387,00	-
5	Projektowana ścianka treningowa do tenisa ziemnego	7,80	-
6	Pozostałe	2 870,28	2 870,28
SUMA POWIERZCHNI OGÓŁEM		4 000,00	2 870,28

ZESTAWIENIE OBIEKTÓW BUDOWLANYCH W GRANICACH OPRACOWANIA				
Lp.	OBIEKT BUDOWLANY / ELEMENT ZAGOSPODAROWANIA TERENU	Powierzchnia zabudowy (m²)	Powierzchnia użytkowa (m²)	Kubatura (m³)
1	Istniejący plac rekreacyjny	554,40	554,40	-
2	Projektowany tor rolkowy	126,28	126,28	15,60
3	Projektowana opaska z płyt chodnikowych + krawężniki	54,24	54,24	-
4	Projektowane nawierzchnie żwirowe (dojścia i dojazdy)	387,00	387,00	-
5	Projektowana ścianka treningowa do tenisa ziemnego	7,80	-	2,76
SUMA		1 129,72	1 121,92	18,36

LEGENDA

- granica jednostki elementarnej D.W.1222.UO.US
- granica opracowania
- nawierzchnie żwirowe
- plac / tor rolkowy
- opaska z płyt chodnikowych szer. 50cm
- ścianka treningowa do tenisa ziemnego
- ławki, kosze
- obrzeża chodnikowe 100x25x8cm

PRACOWNIA ARCHITEKTONICZNA STUDIO MT'97	ADRES: Ostoja 38/2, 72-005 Przecław e-mail: mtuszynski@onet.pl
INWESTOR: Zakład Usług Komunalnych w Szczecinie ul. Ku Słońcu 125a, 71-080 Szczecin	ADRES INWESTYCJI: Szczecin, ul. Drwali / Sadowa działka nr ewid. 9 (część działki)
INWESTYCJA: Plac rekreacyjno-sportowy u zbiegu ulic Drwali i Sadowej	NUMER RYSUNKU: 1
TEMAT RYSUNKU: ZAGOSPODAROWANIE TERENU PLANSZA PODSTAWOWA (3 ETAP)	SKALA: 1:500
TEMAT OPRACOWANIA: PROJEKT ZAGOSPODAROWANIA TERENU AUTORZY OPRACOWANIA Projektant arch.: inż. arch. Mariusz Tuszyński nr upr. 19/Sz/97 Projektant konstr.: inż. Marek Janicki nr upr. 158/Sz/82 Opracował: inż. Krzysztof Dąbrowski	DATA: wrzesień 2011 PODPIS:

obrzeża chodnikowe 100x25x8cm - 245,0 mb
płytki chodnikowe 50x50x7cm - 47,0 m²
ścianki oprowe "Baumat", Typ 250 - 12 szt.
ławki - 15 szt.
kosze na śmieci - 5 szt.
nawierzchnie żwirowe - 387,0 m²