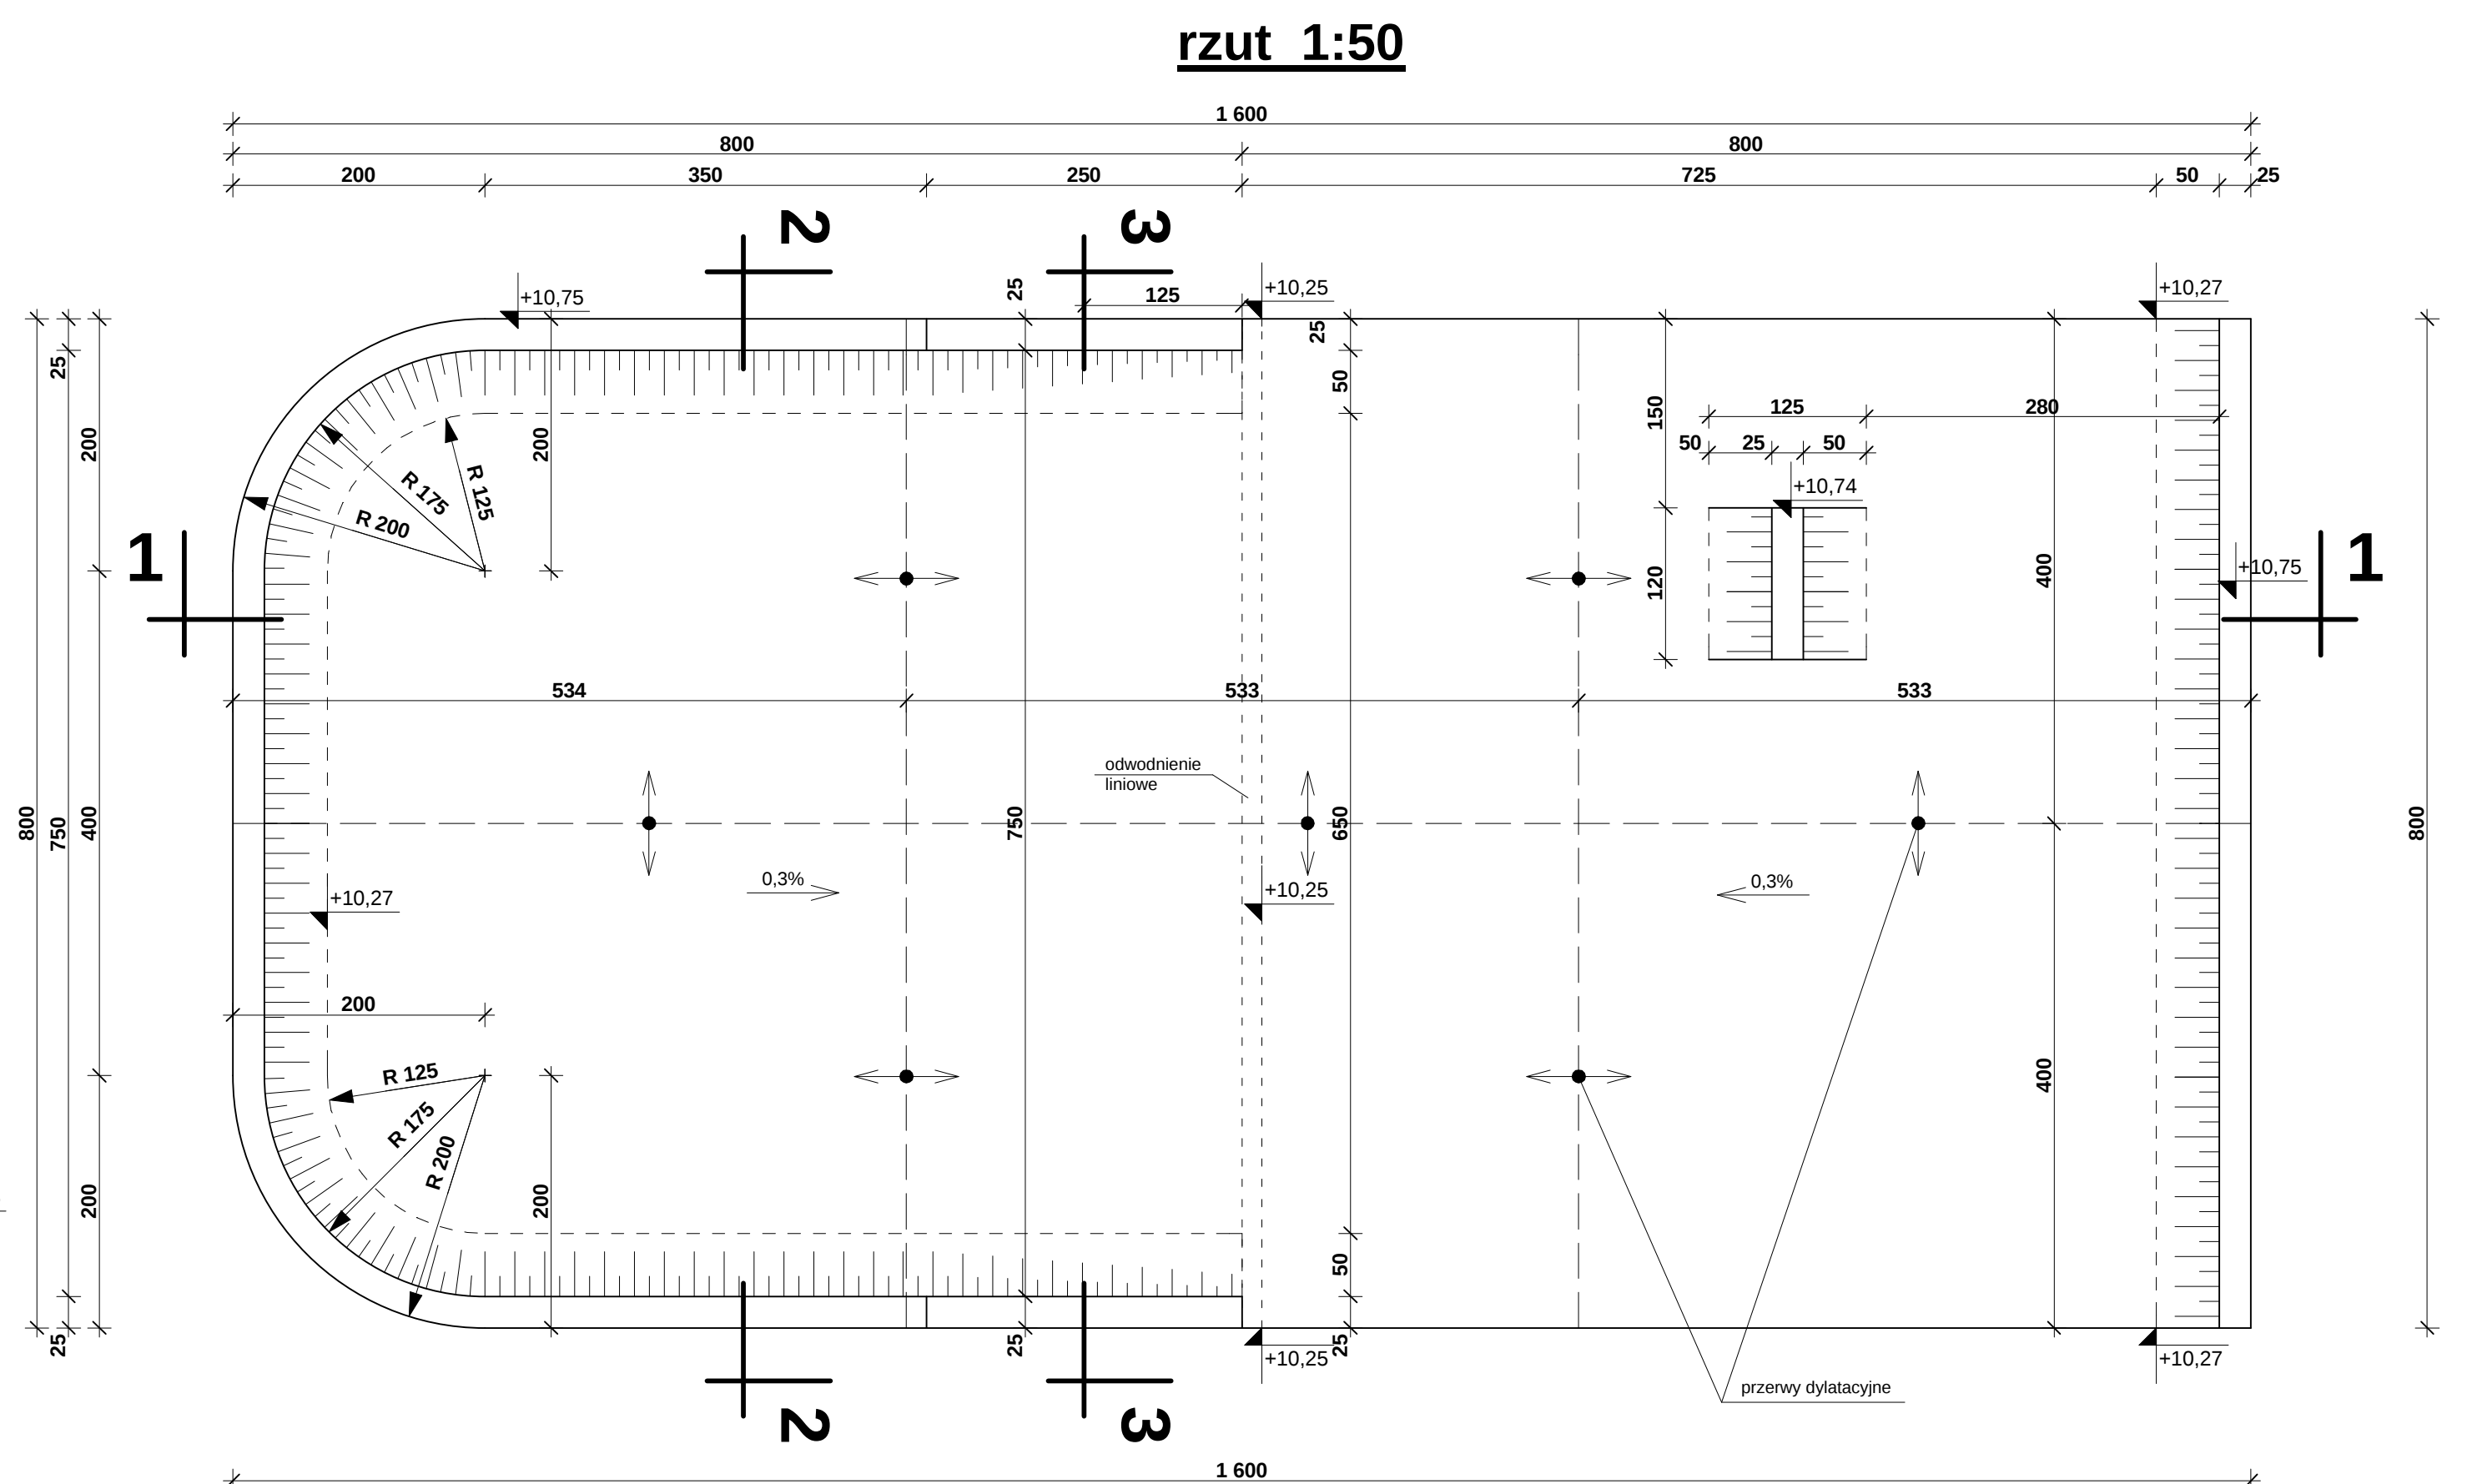
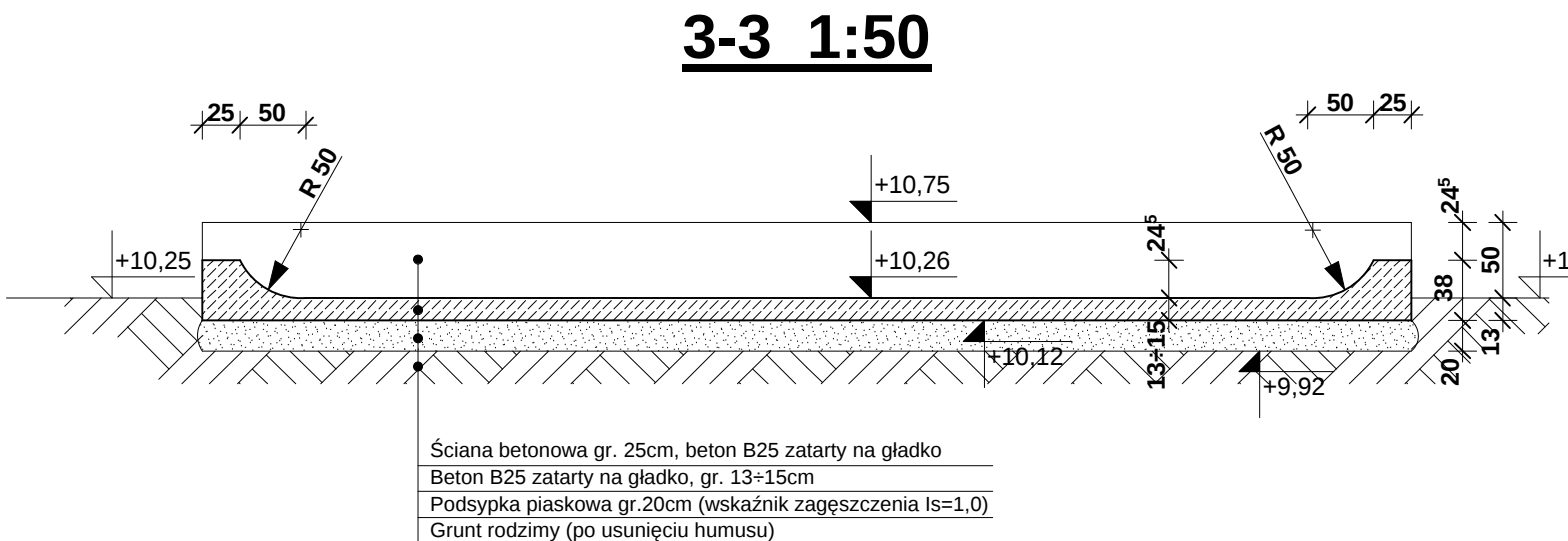
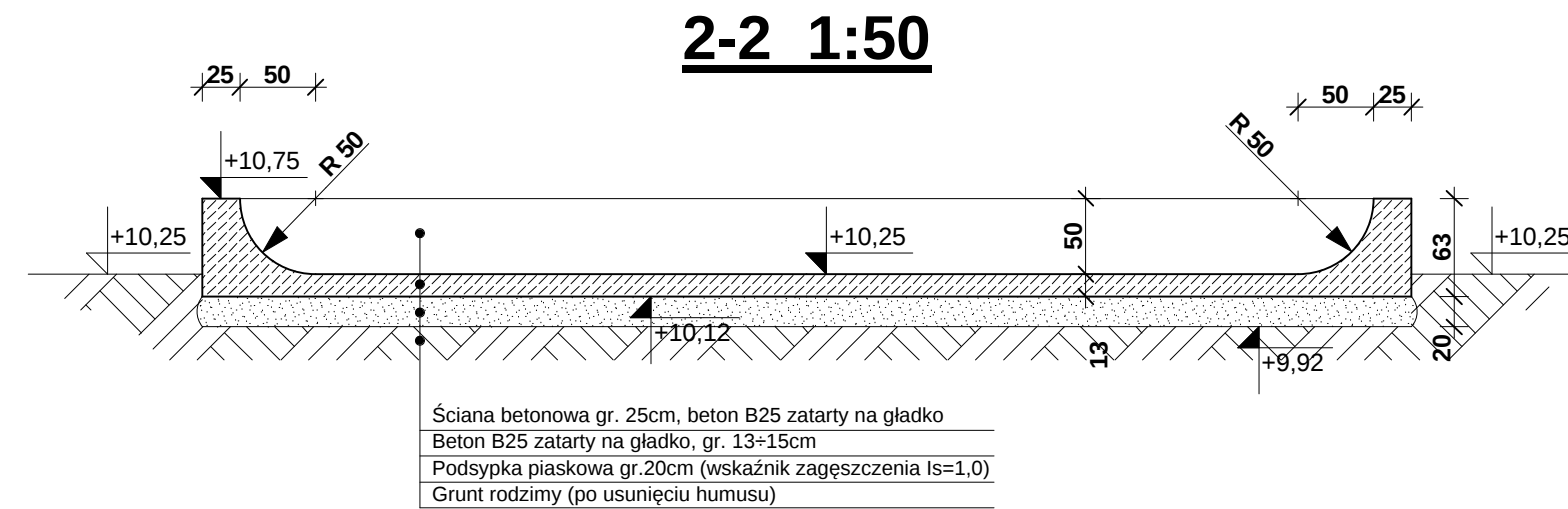


UWAGA:
1. lokalizacja wg rys. 1
2. płytę betonować blokami o wym. max. 5,0x5,5m
3. pozostawić przerwy dylatacyjne szer. 0,5-1cm, które wypełnić szczerlnie masą dylatacyjną firmy "itBUD"

PRACOWNIA ARCHITEKTONICZNA STUDIO MT'97	ADRES: Ostoja 38/2, 72-005 Przecław e-mail: mtuszynski@onet.pl
INWESTOR: Zakład Usług Komunalnych w Szczecinie ul. Ku Słońcu 125a, 71-080 Szczecin	ADRES INWESTYCJI: Szczecin, ul. Drwali / Sadowa działka nr ewid. 9 (część działki)
INWESTYCJA: Plac rekreacyjno-sportowy u zbiegu ulic Drwali i Sadowej	NUMER RYSUNKU: 4
TEMAT RYSUNKU: PLAC / TOR ROLKOWY - 3 ETAP	SKALA: 1:50
TEMAT OPRACOWANIA: PROJEKT ZAGOSPODAROWANIA TERENU	DATA: wrzesień 2011
AUTORZY OPRACOWANIA Projektant arch.: dr inż. arch. Mariusz Tuszyński nr upr. 19/Sz/97	PODPIS:
Opracował: inż. Krzysztof Dąbrowski	