



PRZEKRÓJ PODŁUŻNY 1:20

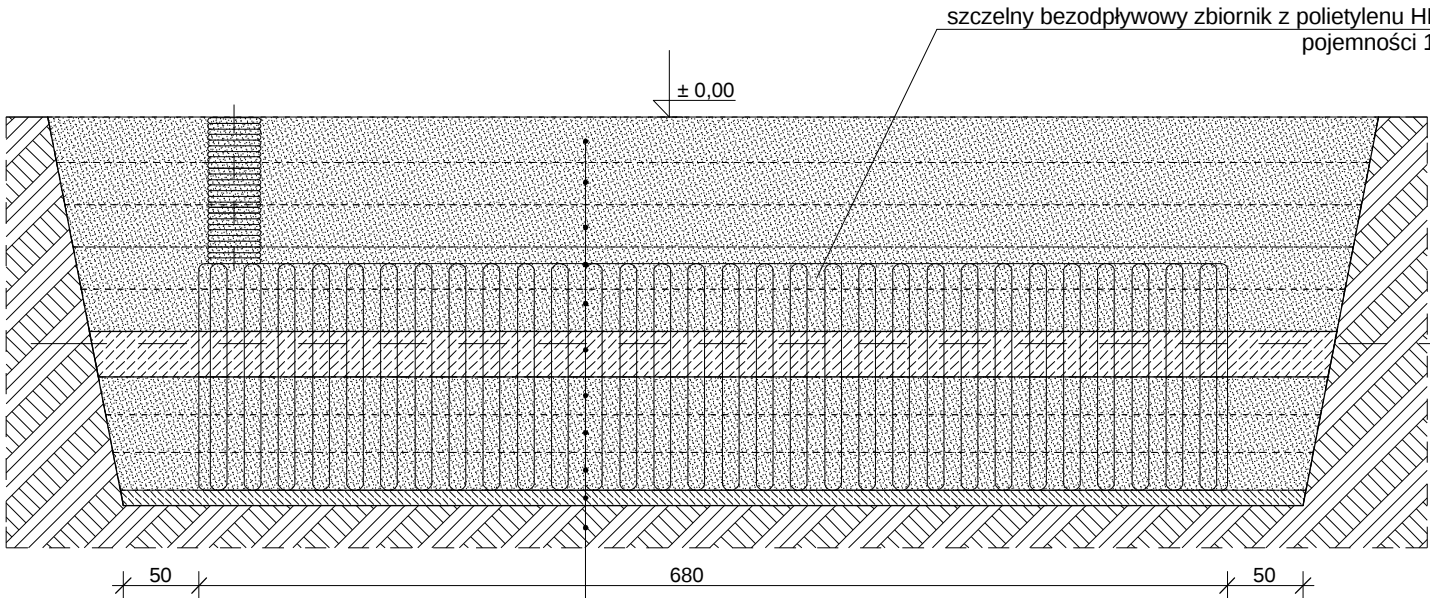

zagęszczone warstwy piasku grubości 25÷30cm
opaska cementowo-żwirowa grubości 30cm
mieszanka cementu "350" ze żwirem
o frakcji 1÷3mm, w stosunku 1:3
zagęszczone warstwy piasku grubości 25cm
podsypka cementowa 10cm
grunt rodzimy

PRZEKRÓJ
POPRZECZNY 1:20

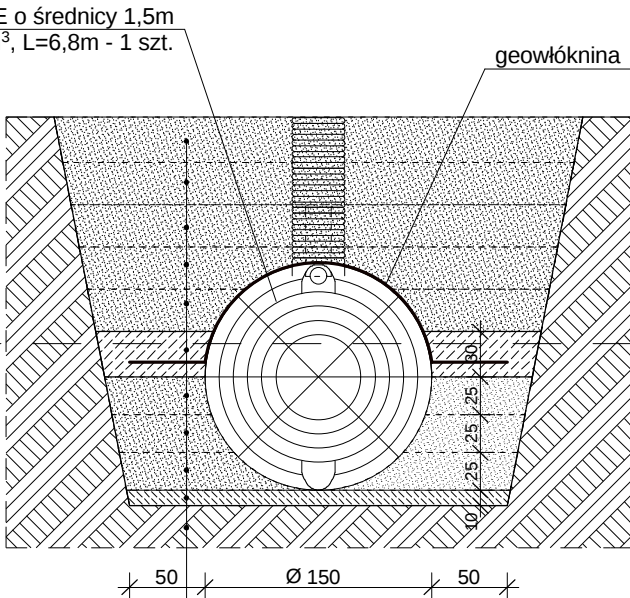

zagęszczone warstwy piasku grubości 25÷30cm
opaska cementowo-żwirowa grubości 30cm
mieszanka cementu "350" ze żwirem
o frakcji 1÷3mm, w stosunku 1:3
zagęszczone warstwy piasku grubości 25cm
podsypka cementowa 10cm
grunt rodzimy

- 1,50
▽ maksymalny poziom wody gruntowej
Jeżeli występuje wysoki poziom
wód gruntowych, należy na czas
montażu obniżyć ich poziom przynajmniej
o 40cm poniżej dna wykopu

- UWAGA:**
1. poziom posadowienia zbiornika wg części instalacyjnej
2. prace wykonać zgodnie z instrukcją producenta

PRACOWNIA ARCHITEKTONICZNA S T U D I O M T ' 9 7		ADRES: Ostoja 38/2, 72-005 Przecław e-mail: mtuszynski@onet.pl
INWESTOR:	Zakład Usług Komunalnych w Szczecinie ul. Ku Słońcu 125a, 71-080 Szczecin	ADRES INWESTYCJI: Szczecin, ul. Drwali / Sadowa działka nr ewid. 9 (część działki)
INWESTYCJA:	Plac rekreacyjno-sportowy u zbiegu ulic Drwali i Sadowej	NUMER RYSUNKU: 6
TEMAT RYSUNKU:	KOTWIĄCA OPASKA NA SZCZELNY ZBIORNIK BEZODPŁYWOWY	SKALA: 1:50
TEMAT OPRACOWANIA:	PROJEKT ZAGOSPODAROWANIA TERENU	DATA: wrzesień 2011
AUTORZY OPRACOWANIA	PODPIS:	
Projektant arch.: dr inż. arch. Mariusz Tuszyński nr upr. 19/Sz/97		
Projektant konstr.: inż. Marek Janicki nr upr. 158/Sz/82		
Opracował: inż. Krzysztof Dąbrowski		