


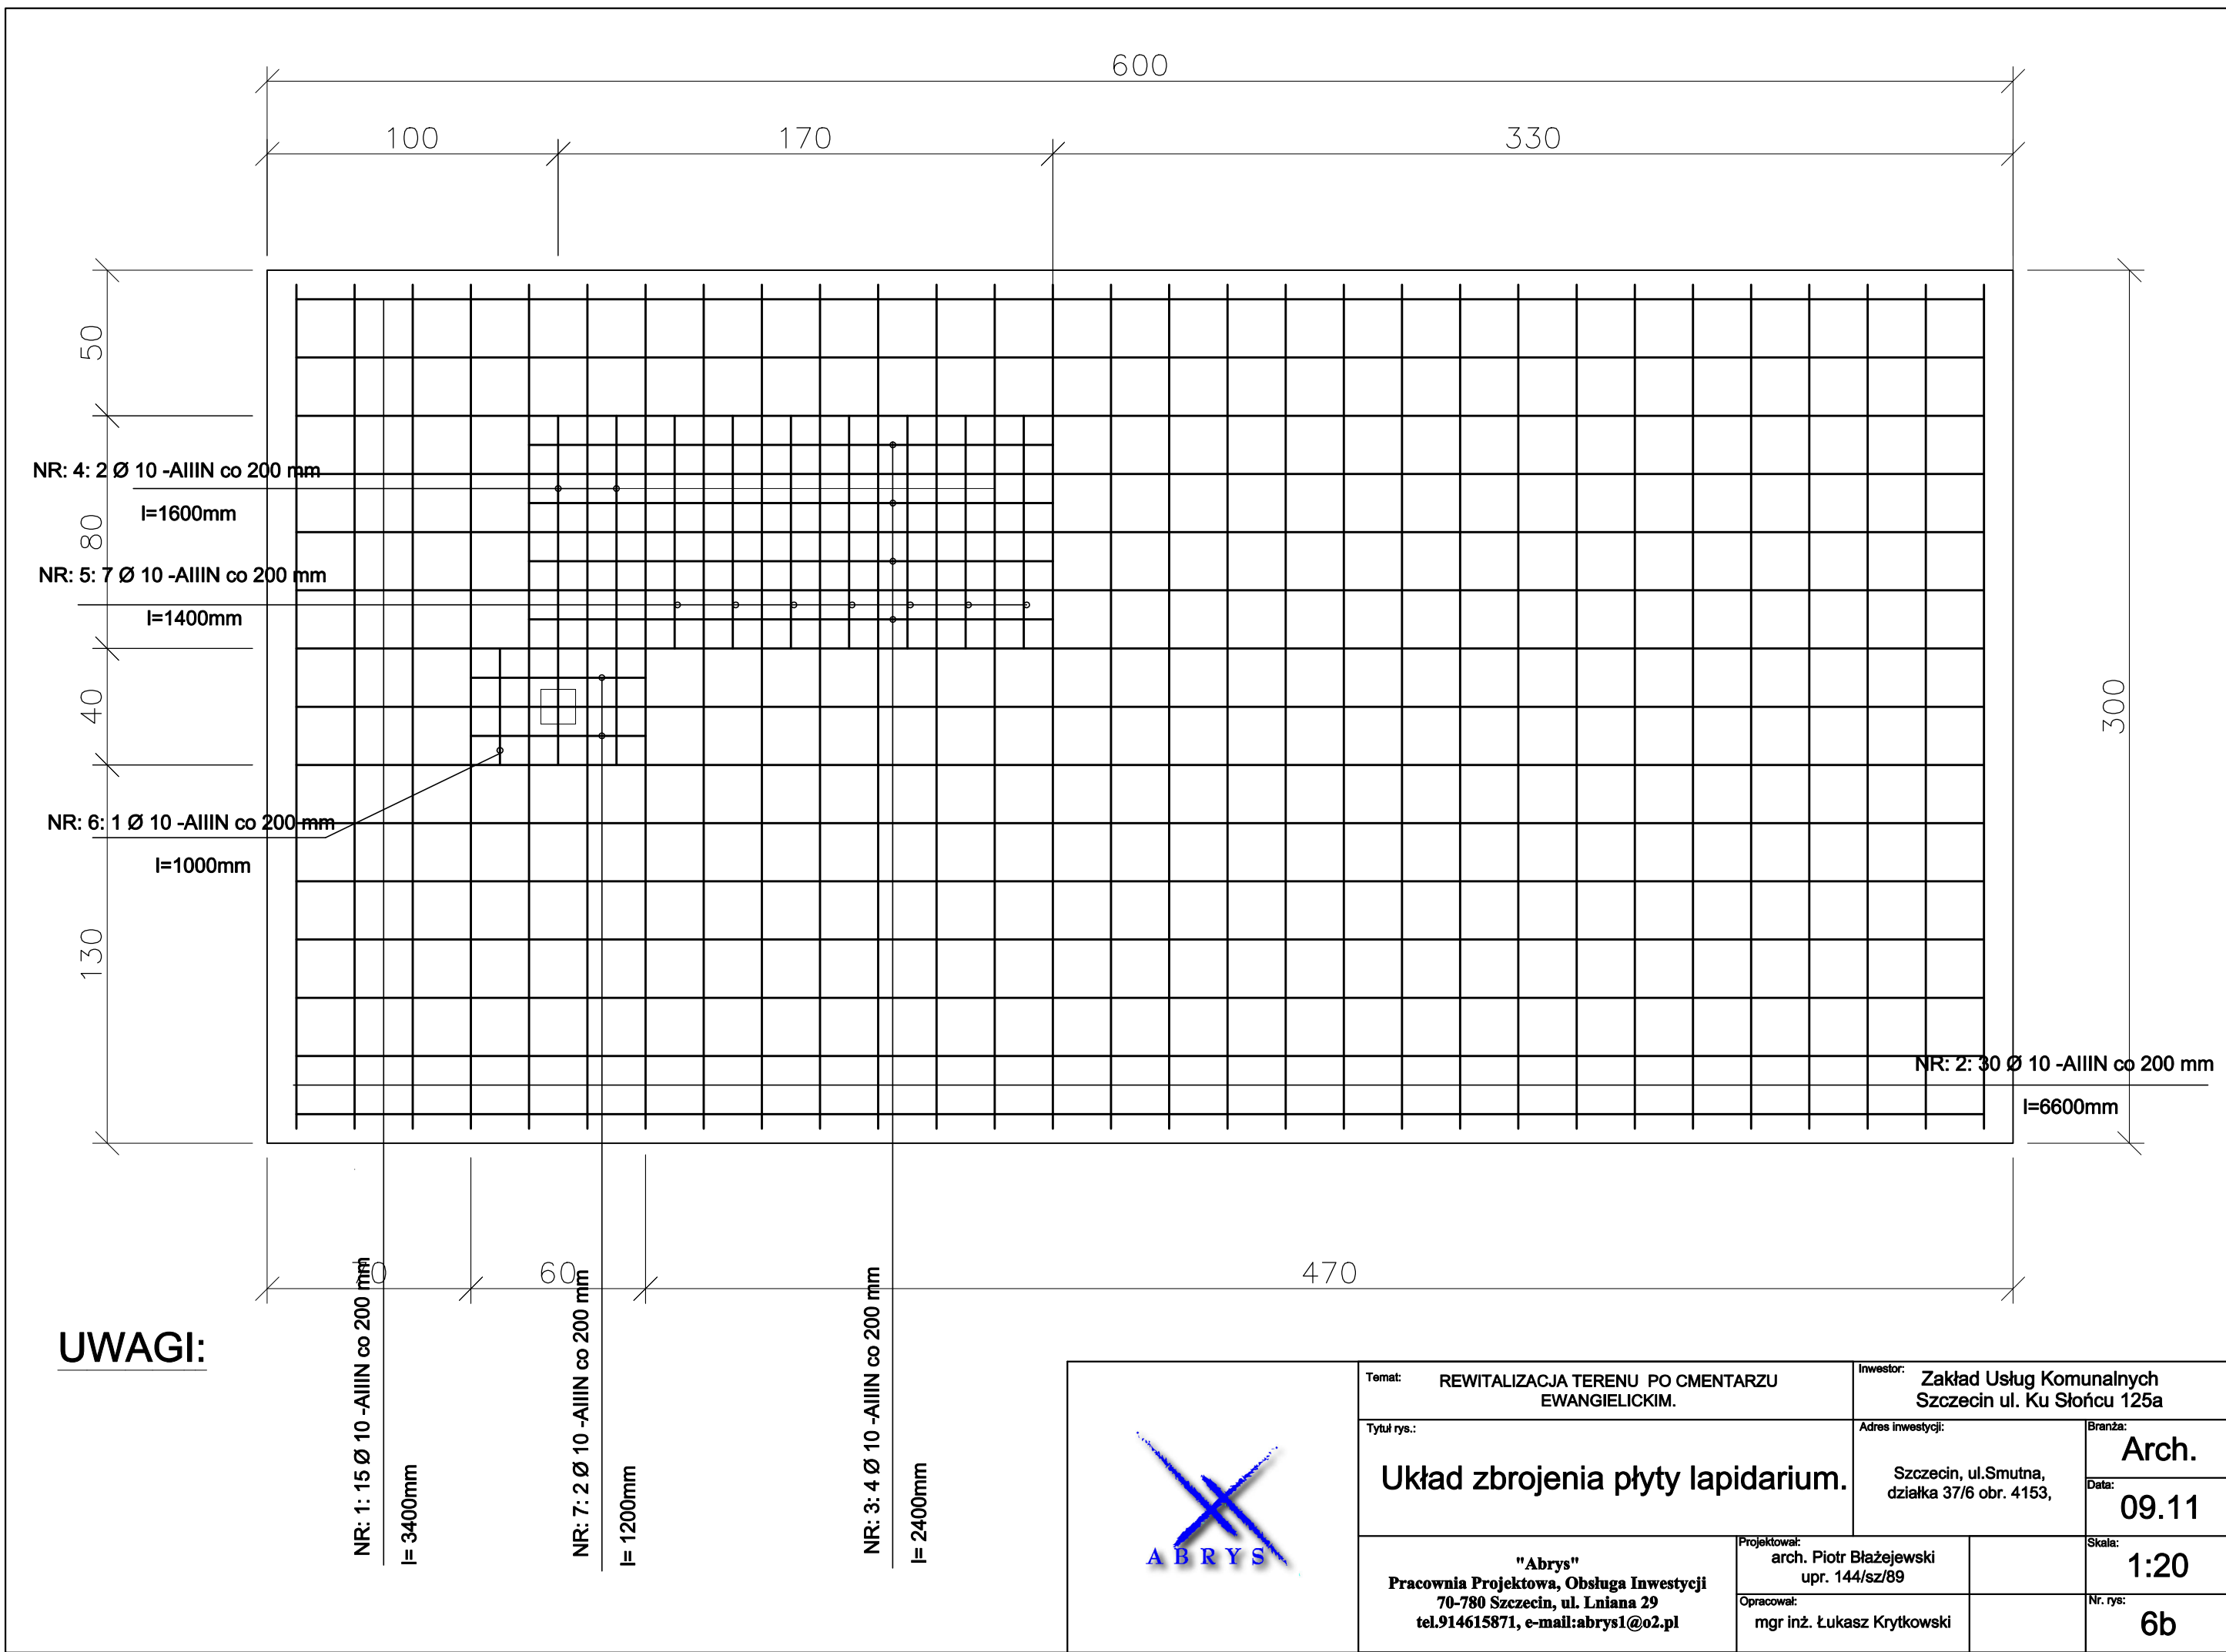

Temat: REWITALIZACJA TERENU PO CMENTARZU EWANGIELICKIM.		Inwestor: Zakład Usług Komunalnych Szczecin ul. Ku Słońcu 125a	
Tytuł rys.: Układ zbrojenia płyty lapidarium.		Adres inwestycji: Szczecin, ul. Smutna, działka 37/6 obr. 4153,	Branża: Arch.
"Abrys" Pracownia Projektowa, Obsługa Inwestycji 70-780 Szczecin, ul. Lniana 29 tel.914615871, e-mail:abrys1@o2.pl		Projektował: arch. Piotr Błażejewski upr. 144/sz/89	Data: 09.11
		Opracował: mgr inż. Łukasz Krytkowski	Skala: 1:20
			Nr. rys: 6b