


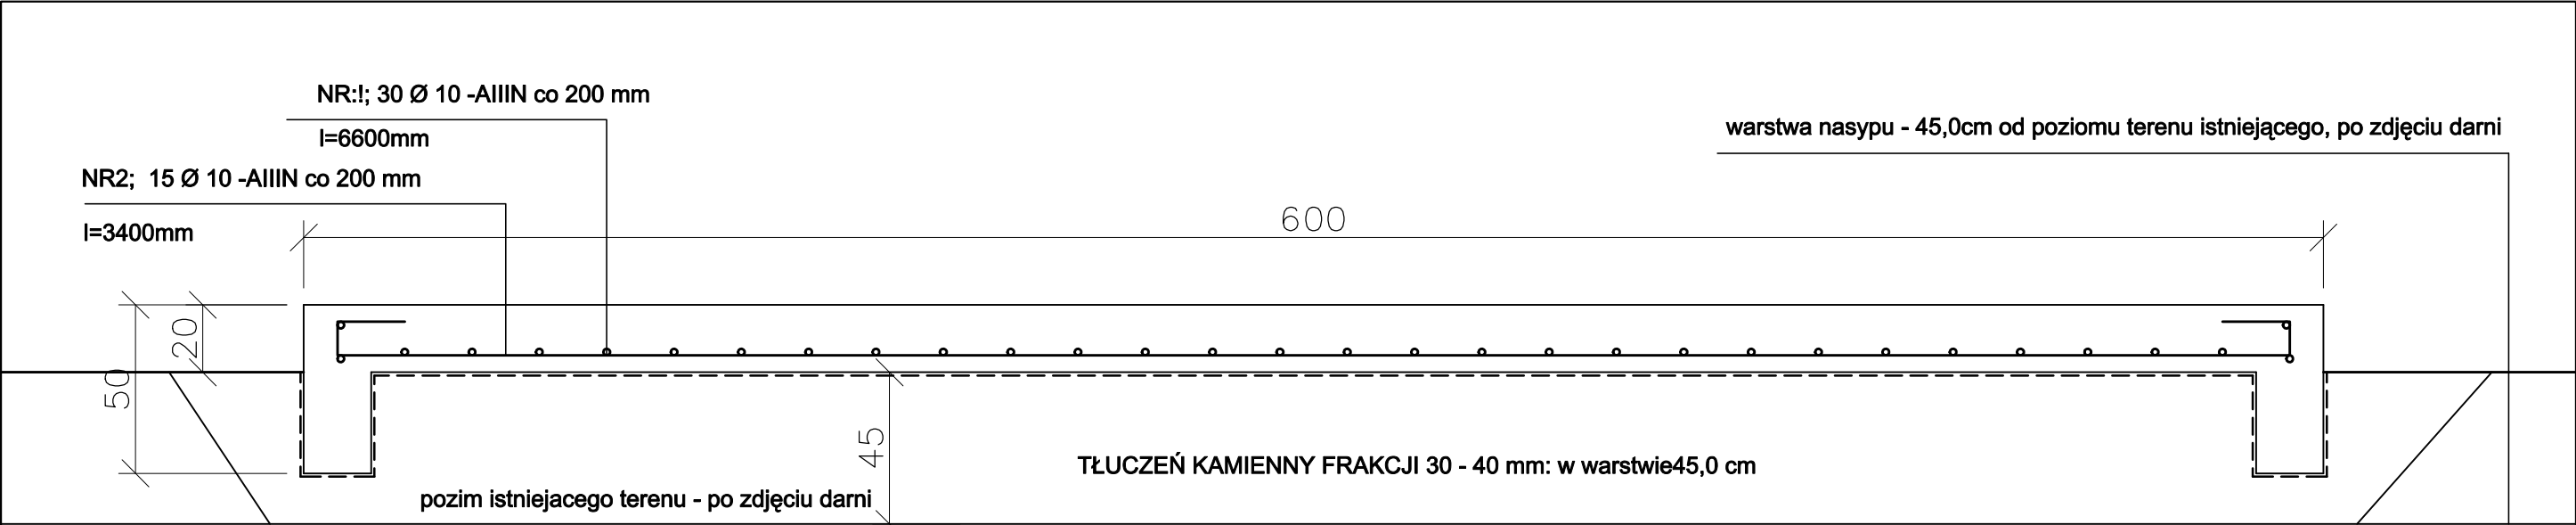

NAZWA ELEMENTU	NR PRĘTA	Ø PRĘTA	DŁUGOŚĆ 1 PRĘTA W mb.	ILOŚĆ PRĘTÓW W SZT.	ILOŚĆ ELEM. W SZT.	ŁĄCZNA ILOŚĆ PRĘTÓW	DŁUGOŚĆ ŁĄCZNA	
							STAL A-III	
							Ø 10 mm	
PŁYTA FUNDAMENTOWA	1	10	3,4	15	1	15	51,0	
	2	10	6,6	30	1	30	198,0	
	3	10	2,4	4	1	4	9,6	
	4	10	1,60	2	1	2	3,2	
	5	10	1,4	7	1	7	9,8	
	6	10	1,0	1	1	1	1,0	
	7	10	1,2	2	1	2	2,4	
DŁUGOŚĆ ŁĄCZNA							w mb	275,0
CIEŻAR JEDNOSTKOWY POSZCZEGÓLNYCH Ø							w kg/mb	0,617
MASA POSZCZEGÓLNYCH Ø							w kg	169,67
ŁĄCZNA MASA STALI							w kg	169,67

WYKAZ STALI ZBROJENIOWEJ

	Temat: REWITALIZACJA TERENU PO CMENTARZU EWANGIELICKIM.		Inwestor: Zakład Usług Komunalnych Szczecin ul. Ku Słońcu 125a		
	Tytuł rys.: Przekrój poprzeczny przez płytę lapidarium.		Adres inwestycji: Szczecin, ul.Smutna, działka 37/6 obr. 4153,		Branża: Arch.
	"Abrys" Pracownia Projektowa, Obsługa Inwestycji 70-780 Szczecin, ul. Lniana 29 tel.914615871, e-mail:abrys1@o2.pl		Projektował: arch. Piotr Błażejewski upr. 144/sz/89		Data: 09.11
			Opracował: mgr inż. Łukasz Krytkowski		Skala: 1:20
				Nr. rys: 6c	