

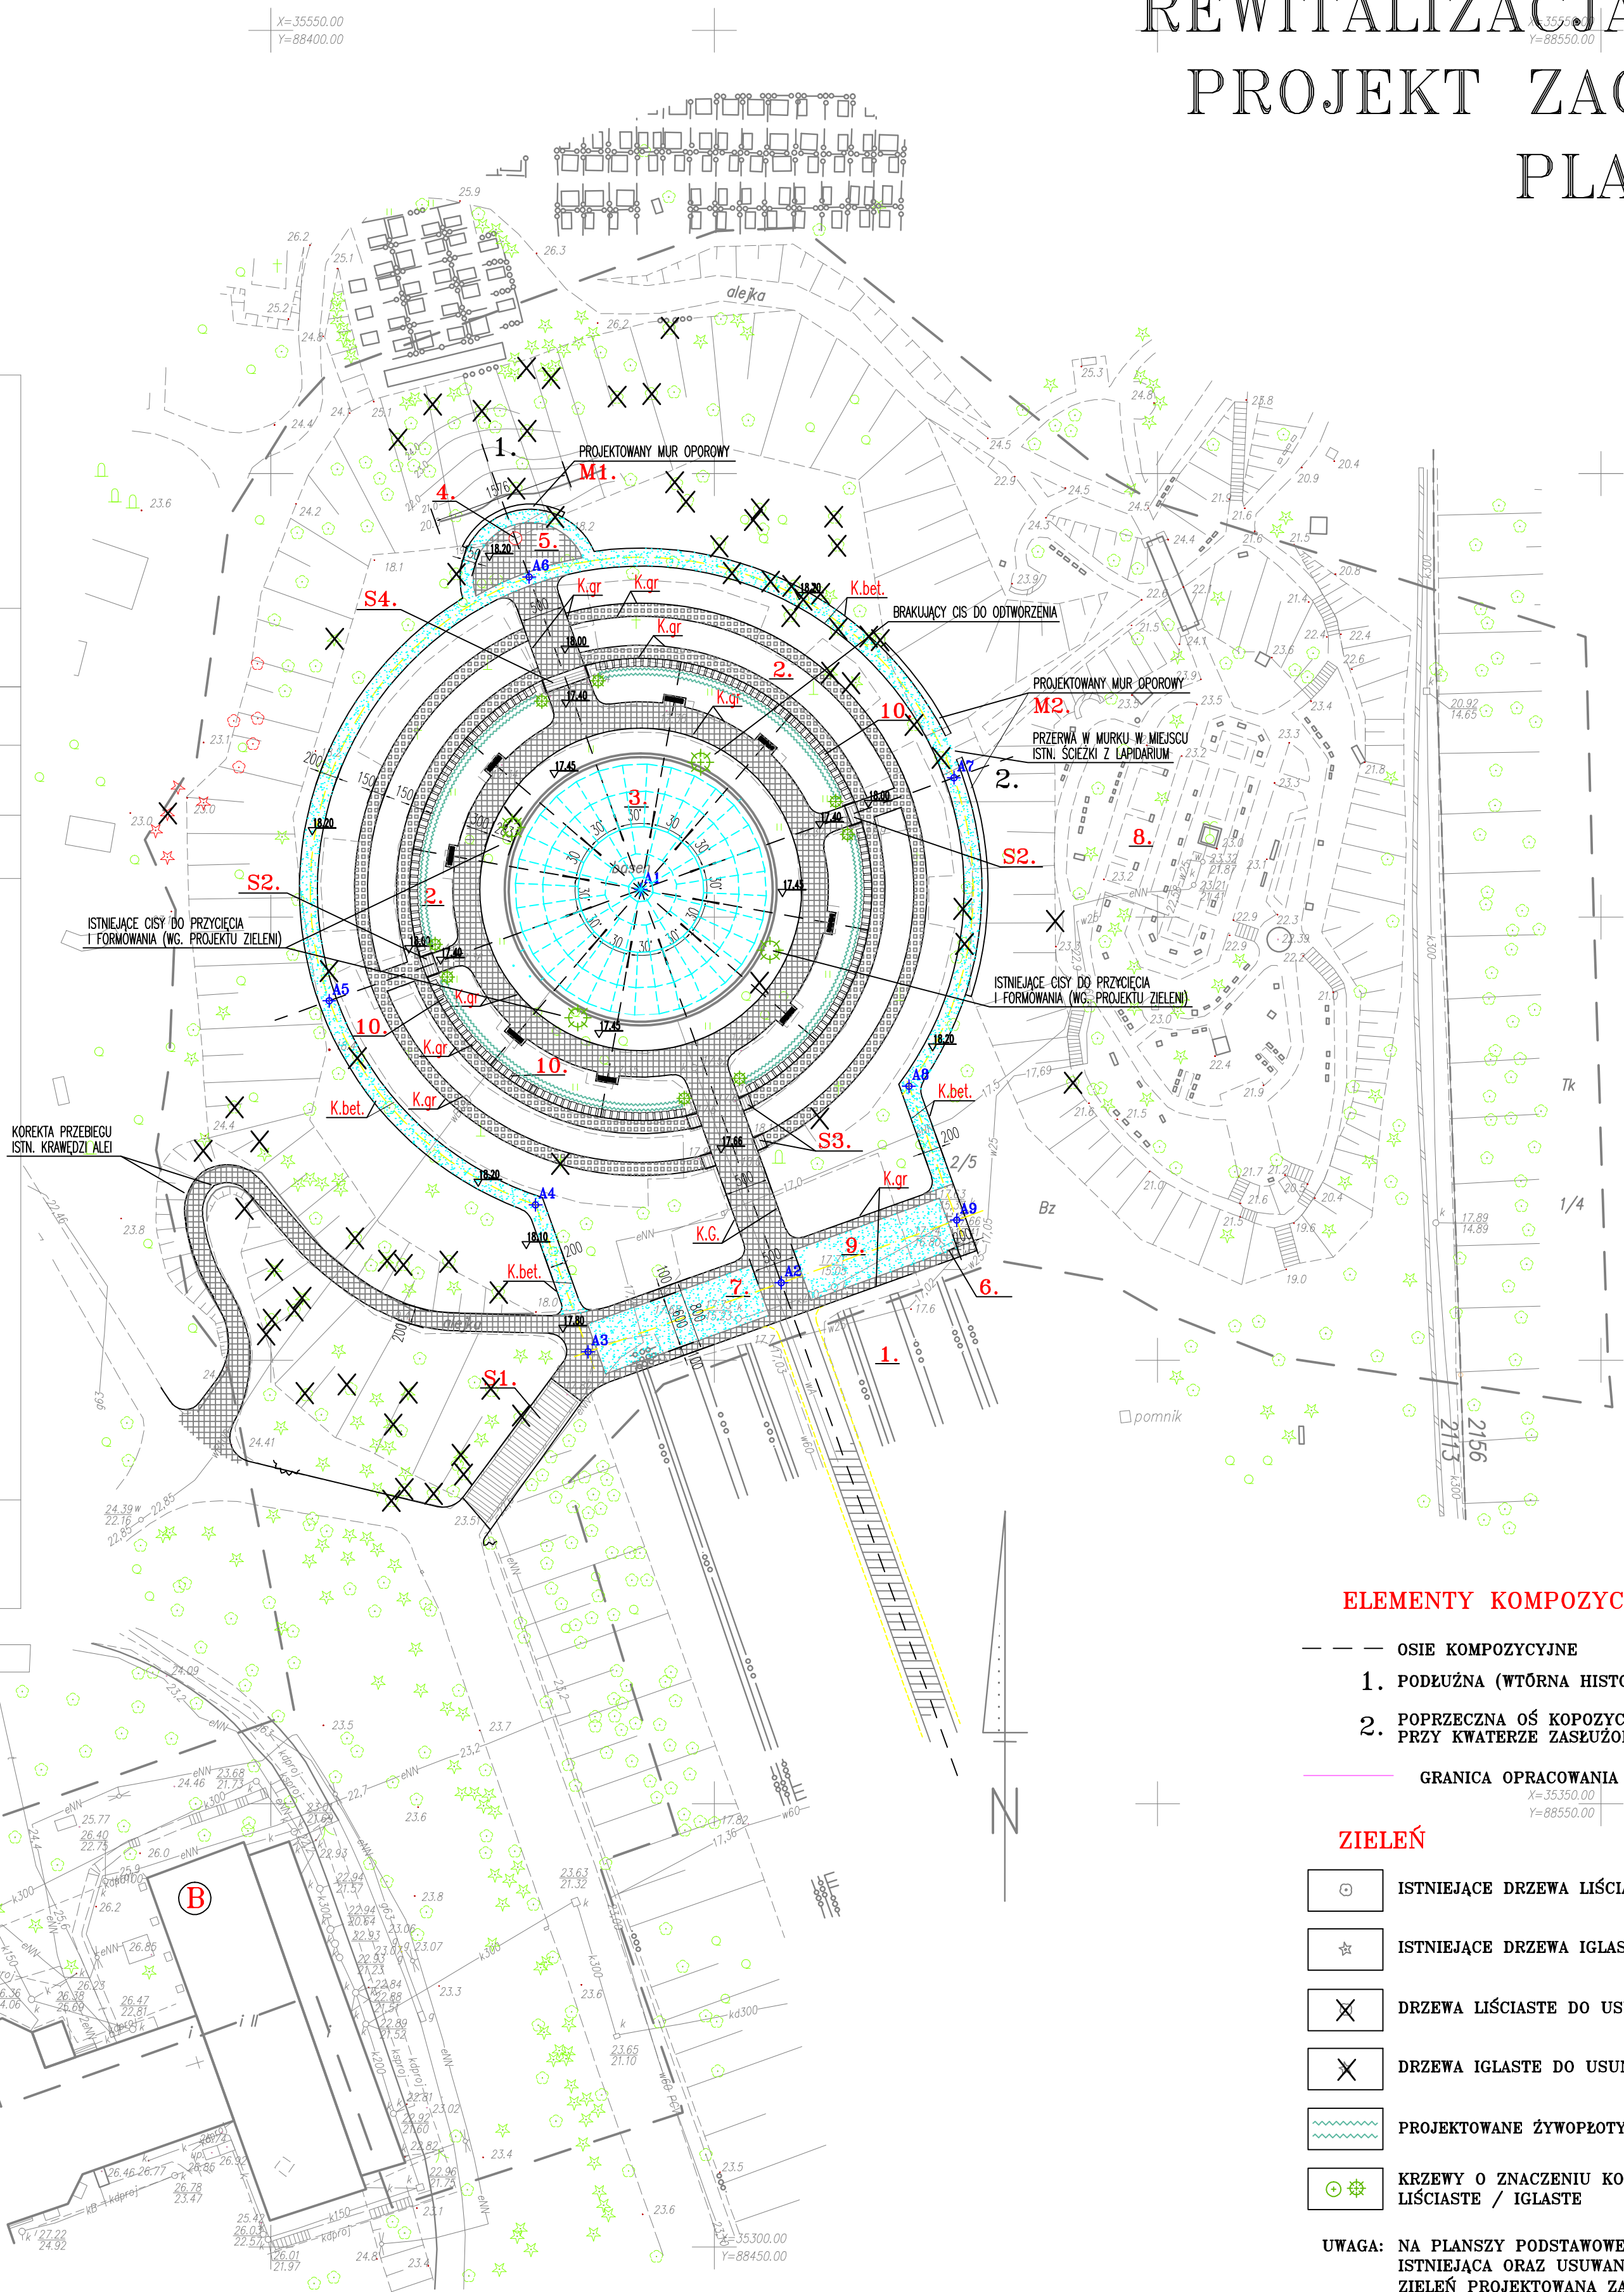
SZCZECIN – CMENTARZ CENTRALNY

REWITALIZACJA KWATERY ZASŁUŻONYCH

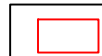
PROJEKT ZAGOSPODAROWANIA TERENU

PLANSZA PODSTAWOWA 1:500

OBIEKT: Cmentarz Centralny cz. dz. nr 2/5 obr. 2113 m. Szczecin woj. zachodniopomorskie	 GEO-EXPERT mgr inż. Piotr Siczekiewicz ul. Chopina 49a/4 71-450 Szczecin tel. 601 377 627 (Jednostka wykonawstwa geodezyjnego.)
SKALA 1:500 Układ współrzędnych: lokalny Miasta Szczecina Poziom odniesienia wysokości: Amsterdam	Wykonano metodą: a) rastrowo b) cyfrowo Płyta CD nr data Wielkość pliku
Kierownik roboty: Piotr Siczekiewicz, upr.nr 19692 (mgr, nazwisko, nr i zakres uprawnień)	Wykonano w ramach pracy geodezyjnej: KERG nr: 2326/2011 W zakresie opracowania znajdują się punkty osnowy geodezyjnej nr: brak podlegające ochronie na podst. art. 15, art. 48 ust.1 pkt 3 ustawy Prawo geodezyjne i kartograficzne Granice i nr działek/indywidualnych według danych MDOGK w: Szczecin z dnia: 20.07.2011r.
Mapę do celów projektowych sporządzono przy wykorzystaniu: 1. Mapy zasadniczej, sekcja: 8-02D-81, 82 2. danych branżowych części uzbrojenia podziemnego 3. pomiaru zieleni wysokiej i pomników przyrody oraz pomiaru innych obiektów wskazanych przez projektanta 4. opracowanych geodezyjnie elementów planu zagospodarowania przestrzennego (linie rozgraniczające, linie regulacyjne, osie ulic)	Rejestracja:
Na mapie do celów projektowych wykazano następujące uzgodnione przez ZUDP projekty sieci uzbrojenia terenu: 1. 1479/06 – kd, ks	
Informacje dodatkowe: 1. _____ zakres pomiaru 2. Redakcja znaków zgodna z instrukcją techniczną K-1 (1979) / K-1 (Podstawowa Mapa Kraju z 1998r.) 3. Mapa nadaje się do celów projektowych w zakresie pomiaru 4. Stopień kartometryczności mapy do celów projektowych jest zgodny z przepisami instrukcji technicznej K-1 (1979) / K-1 (Podstawowa Mapa Kraju z 1998r.) 5. Wszystkie trwałe obiekty budowlane podlegają wyliczeniu przez jednostkę wykonawstwa geodezyjnego. 6. Nie wyklucza się istnienia w terenie również uzbrojenia, o którym brak było informacji branżowych i nie zostało odnotowane w czasie inwentaryzacji geodezyjnej.	
Uzbrojenie opracowano na podstawie: 1. danych branżowych – z literą B 2. pośredniego ustalenia przebiegu aparaturą elektromagnetyczną – z literą A 3. bezpośrednich pomiarów powykonawczych – bez litery W związku z tym w częściach 1 i 2 nie gwarantuje się kompletności, a dokładność położenia uzbrojenia na mapie może być niższa od dokładności kartometrycznej mapy.	
Aktualność mapy do celów projektowych na dzień: 23.07.2011r.	Piotr Siczekiewicz (kierownik jednostki wykonawstwa geodezyjnego)



BUDYNKI

-  BUDYNKI ISTNIEJĄCE
-  KAPLICA – DOM PRZEDPOGRZEBOWY
-  ZAPLECZE KAPLICY

ELEMENTY ZAGOSPODAROWANIA TERENU:

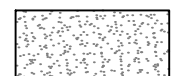
1. ALEJA ZASŁUŻONYCH
TEREN POA OPRACOWANIEM
2. KWATERA NR 44 – REKONSTRUKCJA
PIERWOTNEGO UKŁADU
3. FONTANNA – REMONT ISTNIEJĄCEJ NIECKI
Z WYMIANĄ INSTALACJI FONTANNY
4. PROPONOWANE USYTUOWANIE MONUMENTU
5. PROJ. PLĄCYK NA ZAKOŃCZENIU OSI ALEI ZASŁUŻONYCH
ISTN. PUNKTY POBORU WODY
6. PUNKT POBORU WODY
DO OBRÓCENIA W MIEJSCU
7. PROJ. PLAC PRZED KWATERA NR 44
O NAWIERZCHNI ŻWIROWO GRANITOWEJ
8. ISTNIEJĄCE LAPIDARIUM
9. PROJEKTOWANA KOMORA DLA
OBSŁUGI FONTANNY
10. PROJEKTOWANE KOLUMBARIUM
NA URNY GRZEBALNE
- PROJEKTOWANE ŁAWKI

SCHODY TERENOWE:

- S1. SCHODY GRANITOWE
Z JEDNOSTRONNĄ BALUSTRADĄ STALOWĄ
DO REMONTU I PRZEŁOŻENIA
- S2. SCHODY Z BŁOKÓW GRANITOWYCH, SZER. 2.0 m.
DO REMONTU I PRZEŁOŻENIA
(PROJ. NAWIERZCHNIA STOPNIC Z KOSTKI
GRANITOWEJ 5 x 5 cm, SZAREJ)
- S3. SCHODY Z BŁOKÓW GRANITOWYCH, SZER. 1.5 m.
DO REMONTU I PRZEŁOŻENIA
(PROJ. NAWIERZCHNIA STOPNIC Z KOSTKI
GRANITOWEJ 5 x 5 cm, SZAREJ)
- S4. SCHODY Z BŁOKÓW GRANITOWYCH, SZER. 5.0 m.
DO REMONTU I PRZEŁOŻENIA
(PROJ. NAWIERZCHNIA STOPNIC Z KOSTKI
GRANITOWEJ 5 x 5 cm, SZAREJ)

- M1 MUREK OPOROWY POD SKARPĄ NA OSI GŁÓWNEJ
- M2 MUREK OPOROWY POD SKARPĄ OD STRONY LAPIDARIUM

NAWIERZCHNIE

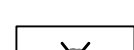
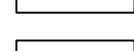
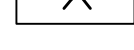
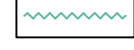
-  PROJ. NAWIERZCHNIA Z KOSTKI GRANITOWEJ
10 x 10 cm, SZAREJ
-  PROJ. NAWIERZCHNIA Z KOSTKI GRANITOWEJ
5 x 5 cm, SZAREJ
-  PROJ. NAWIERZCHNIA ŻWIROWA
- K.G. ISTN. ADAPTOWANE KRAWĘŻNIKI GRANITOWE
- K.gr PROJ. KRAWĘŻNIKI GRANITOWE
- K.bel. PROJ. KRAWĘŻNIKI BETONOWE

ELEMENTY KOMPOZYCJI

- OSIE KOMPOZYCYJNE
1. PODEŹNA (WTÓRNA HISTORYCZNIE) OŚ KOMPOZYCYJNA
2. POPRZECZNA OŚ KOMPOZYCYJNA ŚRODKA FONTANNY
PRZY KWATERZE ZASŁUŻONYCH

GRANICA OPRACOWANIA
X=35350.00
Y=68450.00

ZIELEŃ

-  ISTNIEJĄCE DRZEWIA LIŚCIASTE
-  ISTNIEJĄCE DRZEWIA IGLASTE
-  DRZEWIA LIŚCIASTE DO USUNIĘCIA
-  DRZEWIA IGLASTE DO USUNIĘCIA
-  PROJEKTOWANE ŻYWOŁOTY
-  KRZEWY O ZNACZENIU KOMPOZYCYJNYM
LIŚCIASTE / IGLASTE

UWAGA: NA PLANSZY PODSTAWOWEJ ZAMIESZCZONO ZIELEŃ
ISTNIEJĄCĄ ORAZ USUWANE EGZEMPLARZE ZIELENI WYSOKIEJ.
ZIELEŃ PROJEKTOWANĄ ZACZĄCZĄ JEDYNIĘ TĄ, KTÓRA POSIADA
ZNACZENIE KOMPOZYCYJNE. WSZYSTKIE POZOSTAŁE DECYZJE
PROJEKTOWE, DOTYCZĄCE ZIELENI WG. PROJEKTU ZIELENI

PLANSZA PODSTAWOWA

PRACOWNIA PROJEKTOWA KONSERWACJI ZAPYTŁÓW Spółka z o.o. ul. Sienkiewicza 35, 71-504 SZCZECIN, tel. 4330022 14/15 4330060	
WYKONANIE: REWITALIZACJA KWATERY ZASŁUŻONYCH NA TERENIE CMENTARZA CENTRALNEGO W SZCZECINIE Cmentarz Centralny, cz. dz. nr 2/5, obręb 2113 Szczecin, woj. zachodniopomorskie PROJEKT ZAGOSPODAROWANIA TERENU	NR DOK.: W/4/5/2011 DATA: 12.2011
PROJEKTANT: mgr inż. arch. Lesław Herman Nr uprawnień: 12794/2006, 27-0101	SKALA: 1:500
SPRAWODZĄCY: mgr inż. arch. Barbara Górnica Nr uprawnień: 12794/2006, 27-0101	NR STR.: 1.