



SZCZECIN-CMENTARZ CENTRALNY
REWITALIZACJA KWATERY ZASŁUŻONYCH

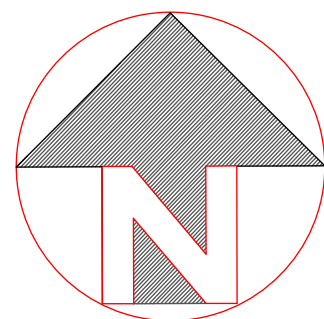

OBIEKT: Cmentarz Centralny cz. dz. nr 2/5 obr. 2113 m. Szczecin woj. zachodniopomorskie	GEO-EXPERT mgr inż. Piotr Siczekiewicz ul. Chopina 49a/4 71-450 Szczecin tel. 601 377 627 (Jednostka wykonawstwa geodezyjnego.)
SKALA 1:500 Układ współrzędnych: lokalny Miasta Szczecina Poziom odniesienia wysokości: Amsterdam	Wykonano metodą: a) rastrowo b) cyfrowo Płyta CD nr Wielkość pliku data
Kierownik roboty: Piotr Siczekiewicz, upr.nr 19692 (imię, nazwisko, nr i zakres uprawnień)	Wykonano w ramach pracy geodezyjnej: KERG nr: 2326/2011 W zakresie opracowania znajdują się punkty ceńowe geodezyjnej nr: brak podlegające ochronie na podst. art. 15, art. 48 ust. 1 pkt 3 ustawy Prawo geodezyjne i kartograficzne Granice i nr działek ewidencyjnych według danych MODOGK w: Szczecinie z dnia: 20.07.2011r.
Mapę do celów projektowych sporządzono przy wykorzystaniu: 1. Mapy zasadniczej, sekcja: 8-02D-81, 82 2. danych branżowych części uzbrojenia podziemnego 3. pomiaru zieleni wysokiej i pomników przyrody oraz pomiaru innych obiektów wskazanych przez projektanta 4. opracowanych geodezyjnie elementów planu zagospodarowania przestrzennego (linie rozgraniczające, linie regulacyjne, osie ulic)	Rejestracja:
Na mapie do celów projektowych wykazano następujące uzgodnione przez ZUDP projekty sieci uzbrojenia terenów: 1. 1479/06 - kd, ks	
Informacje dodatkowe: 1. _____ zakres pomiaru 2. Redakcja znaków zgodna z instrukcją techniczną K-1 (1979) / K-1 (Podstawowa Mapa Kraju z 1998r.) 3. Mapa nadaje się do celów projektowych w zakresie pomiaru 4. Stopień kartometryczności mapy do celów projektowych jest zgodny z przepisami instrukcji technicznej K-1 (1979) / K-1 (Podstawowa Mapa Kraju z 1998r.) 5. Wszystkie trwałe obiekty budowlane podlegają wytyczeniu przez jednostkę wykonawstwa geodezyjnego. 6. Nie wykucza się istnienia w terenie również uzbrojenia, o którym brak było informacji branżowych i nie zostało odnotowane w czasie inventaryzacji geodezyjnej.	
Uzbrojenie opracowano na podstawie: 1. danych branżowych - z literą B 2. pośredniego ustalenia przebiegu: aparatury elektromagnetycznej - z literą A 3. bezpośrednich pomiarów powykonawczych - bez litery W związku z tym w częściach 1 i 2 nie gwarantuje się kompletności, a dokładność położenia uzbrojenia na mapie może być niższa od dokładności kartometrycznej mapy.	
Aktualność mapy do celów projektowych na dzień: 23.07.2011r.	Piotr Siczekiewicz (kierownik jednostki wykonawstwa geodezyjnego)

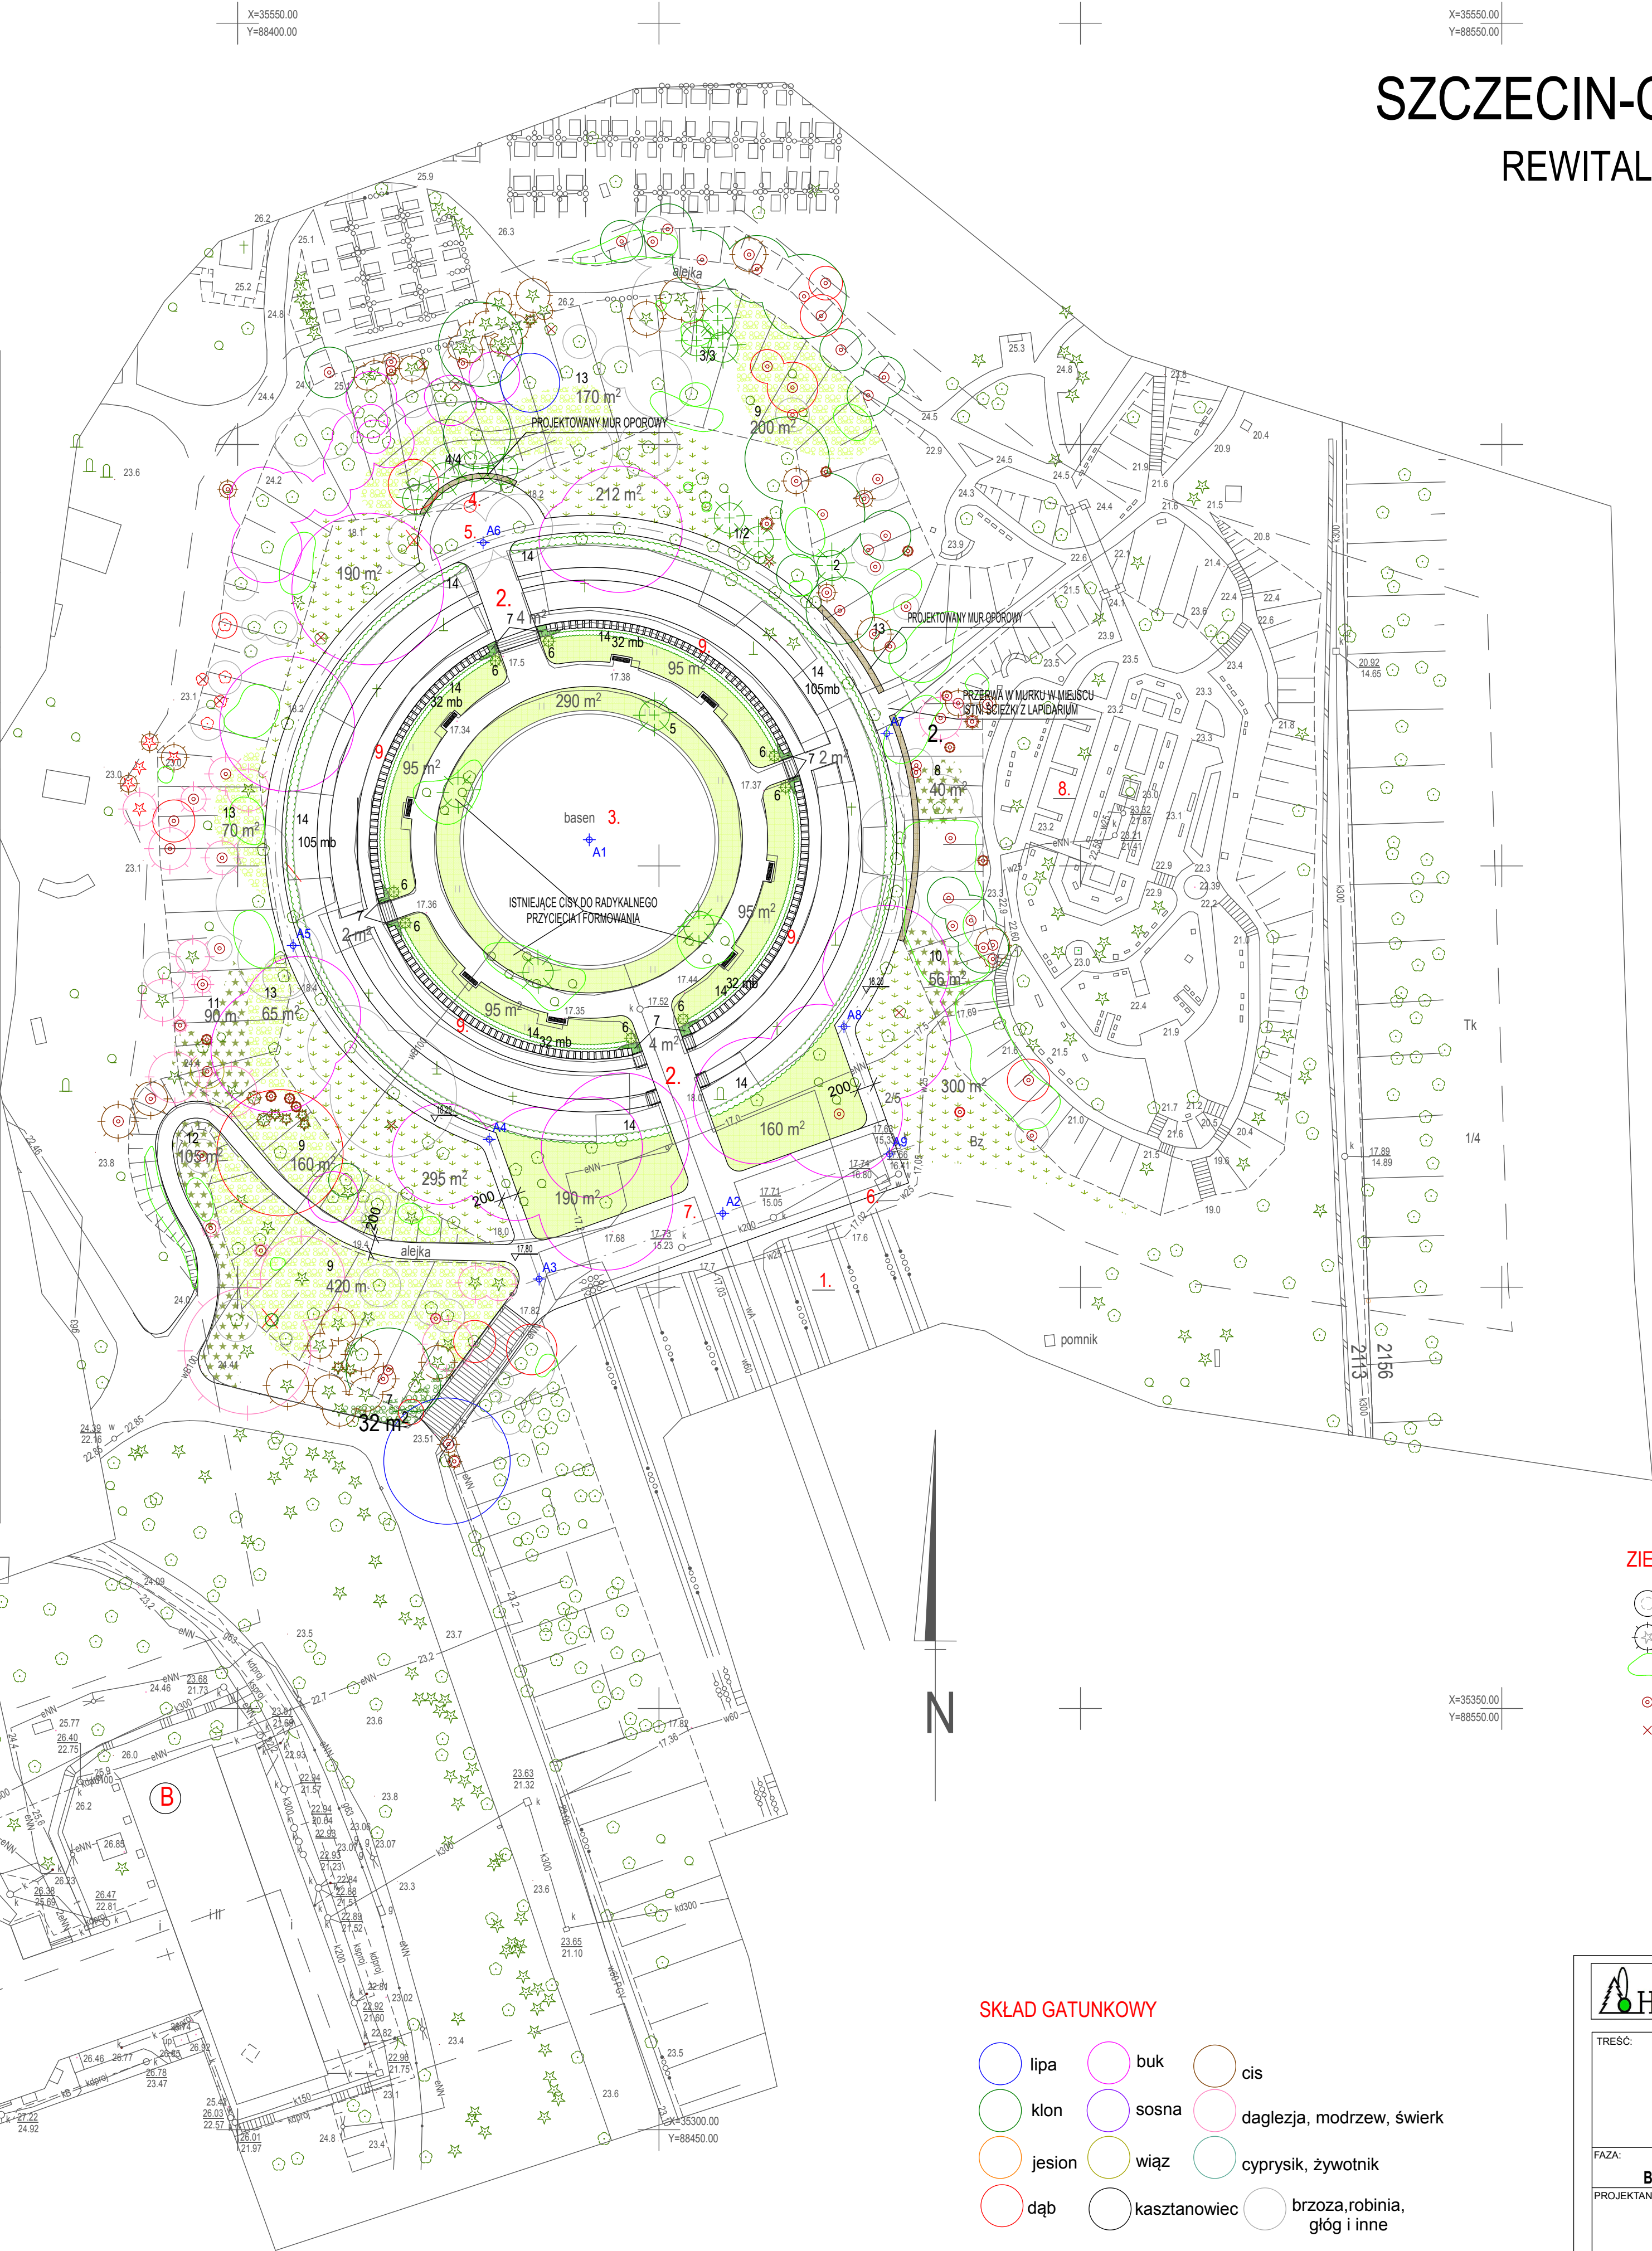

BUDYNKI

- BUDYNKI ISTNIEJĄCE
- KAPLICA - DOM PRZEDPOGRZEBOWY
- ZAPLECZE KAPLICY

ELEMENTY ZAGOSPODAROWANIA TERENU:

1. ALEJA ZASŁUŻONYCH
TEREN POZA OPRACOWANIEM
2. KWATERA NR 44 - REKONSTRUKCJA
PIERWOTNEGO UKŁADU
3. FONTANNA - REMONT ISTNIEJĄCEJ NIECKI
Z WYMIANĄ INSTALACJI FONTANNY
4. PROPONOWANE USYTUOWANIE MONUMENTU
5. PROJ. PLACYK NA ZAKOŃCZENIU OSI ALEI ZASŁUŻONYCH
6. PUNKTY POBORU WODY
7. PROJ. PLAC PRZED KWATERĄ NR 44
O NAWIERZCHNI ZWIROWO GRANITOWEJ
8. ISTNIEJĄCE LAPIDARIUM
9. PROJEKTOWANE URNY GRZEBALNE
- PROJEKTOWANE ŁAWKI

ZIELEŃ ISTNIEJĄCA:

- drzewa liściaste
- drzewa iglaste
- zarośla i grupy podrośtu
- drzewo nanoszone ręcznie
- brak drzewa

ZIELEŃ PROJEKTOWANA:

- ROŚLINY OKRYWOWE (BYLINY)
- ROŚLINY OKRYWOWE (KRZEWY)
- TRAWNIKI ZAKŁADANE - NOWE
- TRAWNIKI ODMŁADZANE
- ŻYWOPLOTY
- PROJEKTOWANE ROŚLINY IGlaste

SKŁAD GATUNKOWY

- lipa
- buk
- cis
- klon
- sosna
- daglezja, modrzew, świerk
- jesion
- wiąz
- cyprysik, żywotnik
- dąb
- kasztanowiec
- brzoza, robinia, głóg i inne

PROJEKT ZIELENI

HA-ART	STUDIO ARCHITEKTURY KRAJOBRAZU MALGORZATA HAAS-NOGAL UL. JANGIELNY 6A/2 SZCZECIN haas-nogal@post.pl	NR UMOWY: WT/H/6/2011
TREŚĆ: REWITALIZACJA KWATERY ZASŁUŻONYCH NA TERENIE CMENTARZA CENTRALNEGO W SZCZECINIE	Szczecin, Cmentarz Centralny, ul. Ku Słońcu, działka: 2/5 obr. 2113	DATA: 12.2011
FAZA: PROJEKT BUDOWLANO-WYKONAWCZY	BRANŻA: ZIELEŃ	SKALA: 1:500
PROJEKTANT: mgr inż. arch. krajobrazu Małgorzata Haas-Nogal	POPIIS:	NR RYS.: 22