



mgr inż. Piotr Sieczkiewicz
ul. Chopina 49a/4
71-450 Szczecin
tel. 601 377 627
(Jednostka wykonawstwa geodezyjnego.)


Wykonano metodą: a) rastrowo b) cyfrowo
Płyta CD nr
Wielkość pliku data

Wykonano w ramach pracy geodezyjnej:
KERG nr: 2326/2011

W zakresie opracowania znajdują się punkty
osnowy geodezyjnej nr: brak
podlegające ochronie na podst. art. 15, art. 48 ust.1 pkt 3
ustawy Prawo geodezyjne i kartograficzne

Granice i nr działek widocznych
według danych MODGIK w: Szczecinie
z dnia: 20.07.2011r.

Rejestracja:

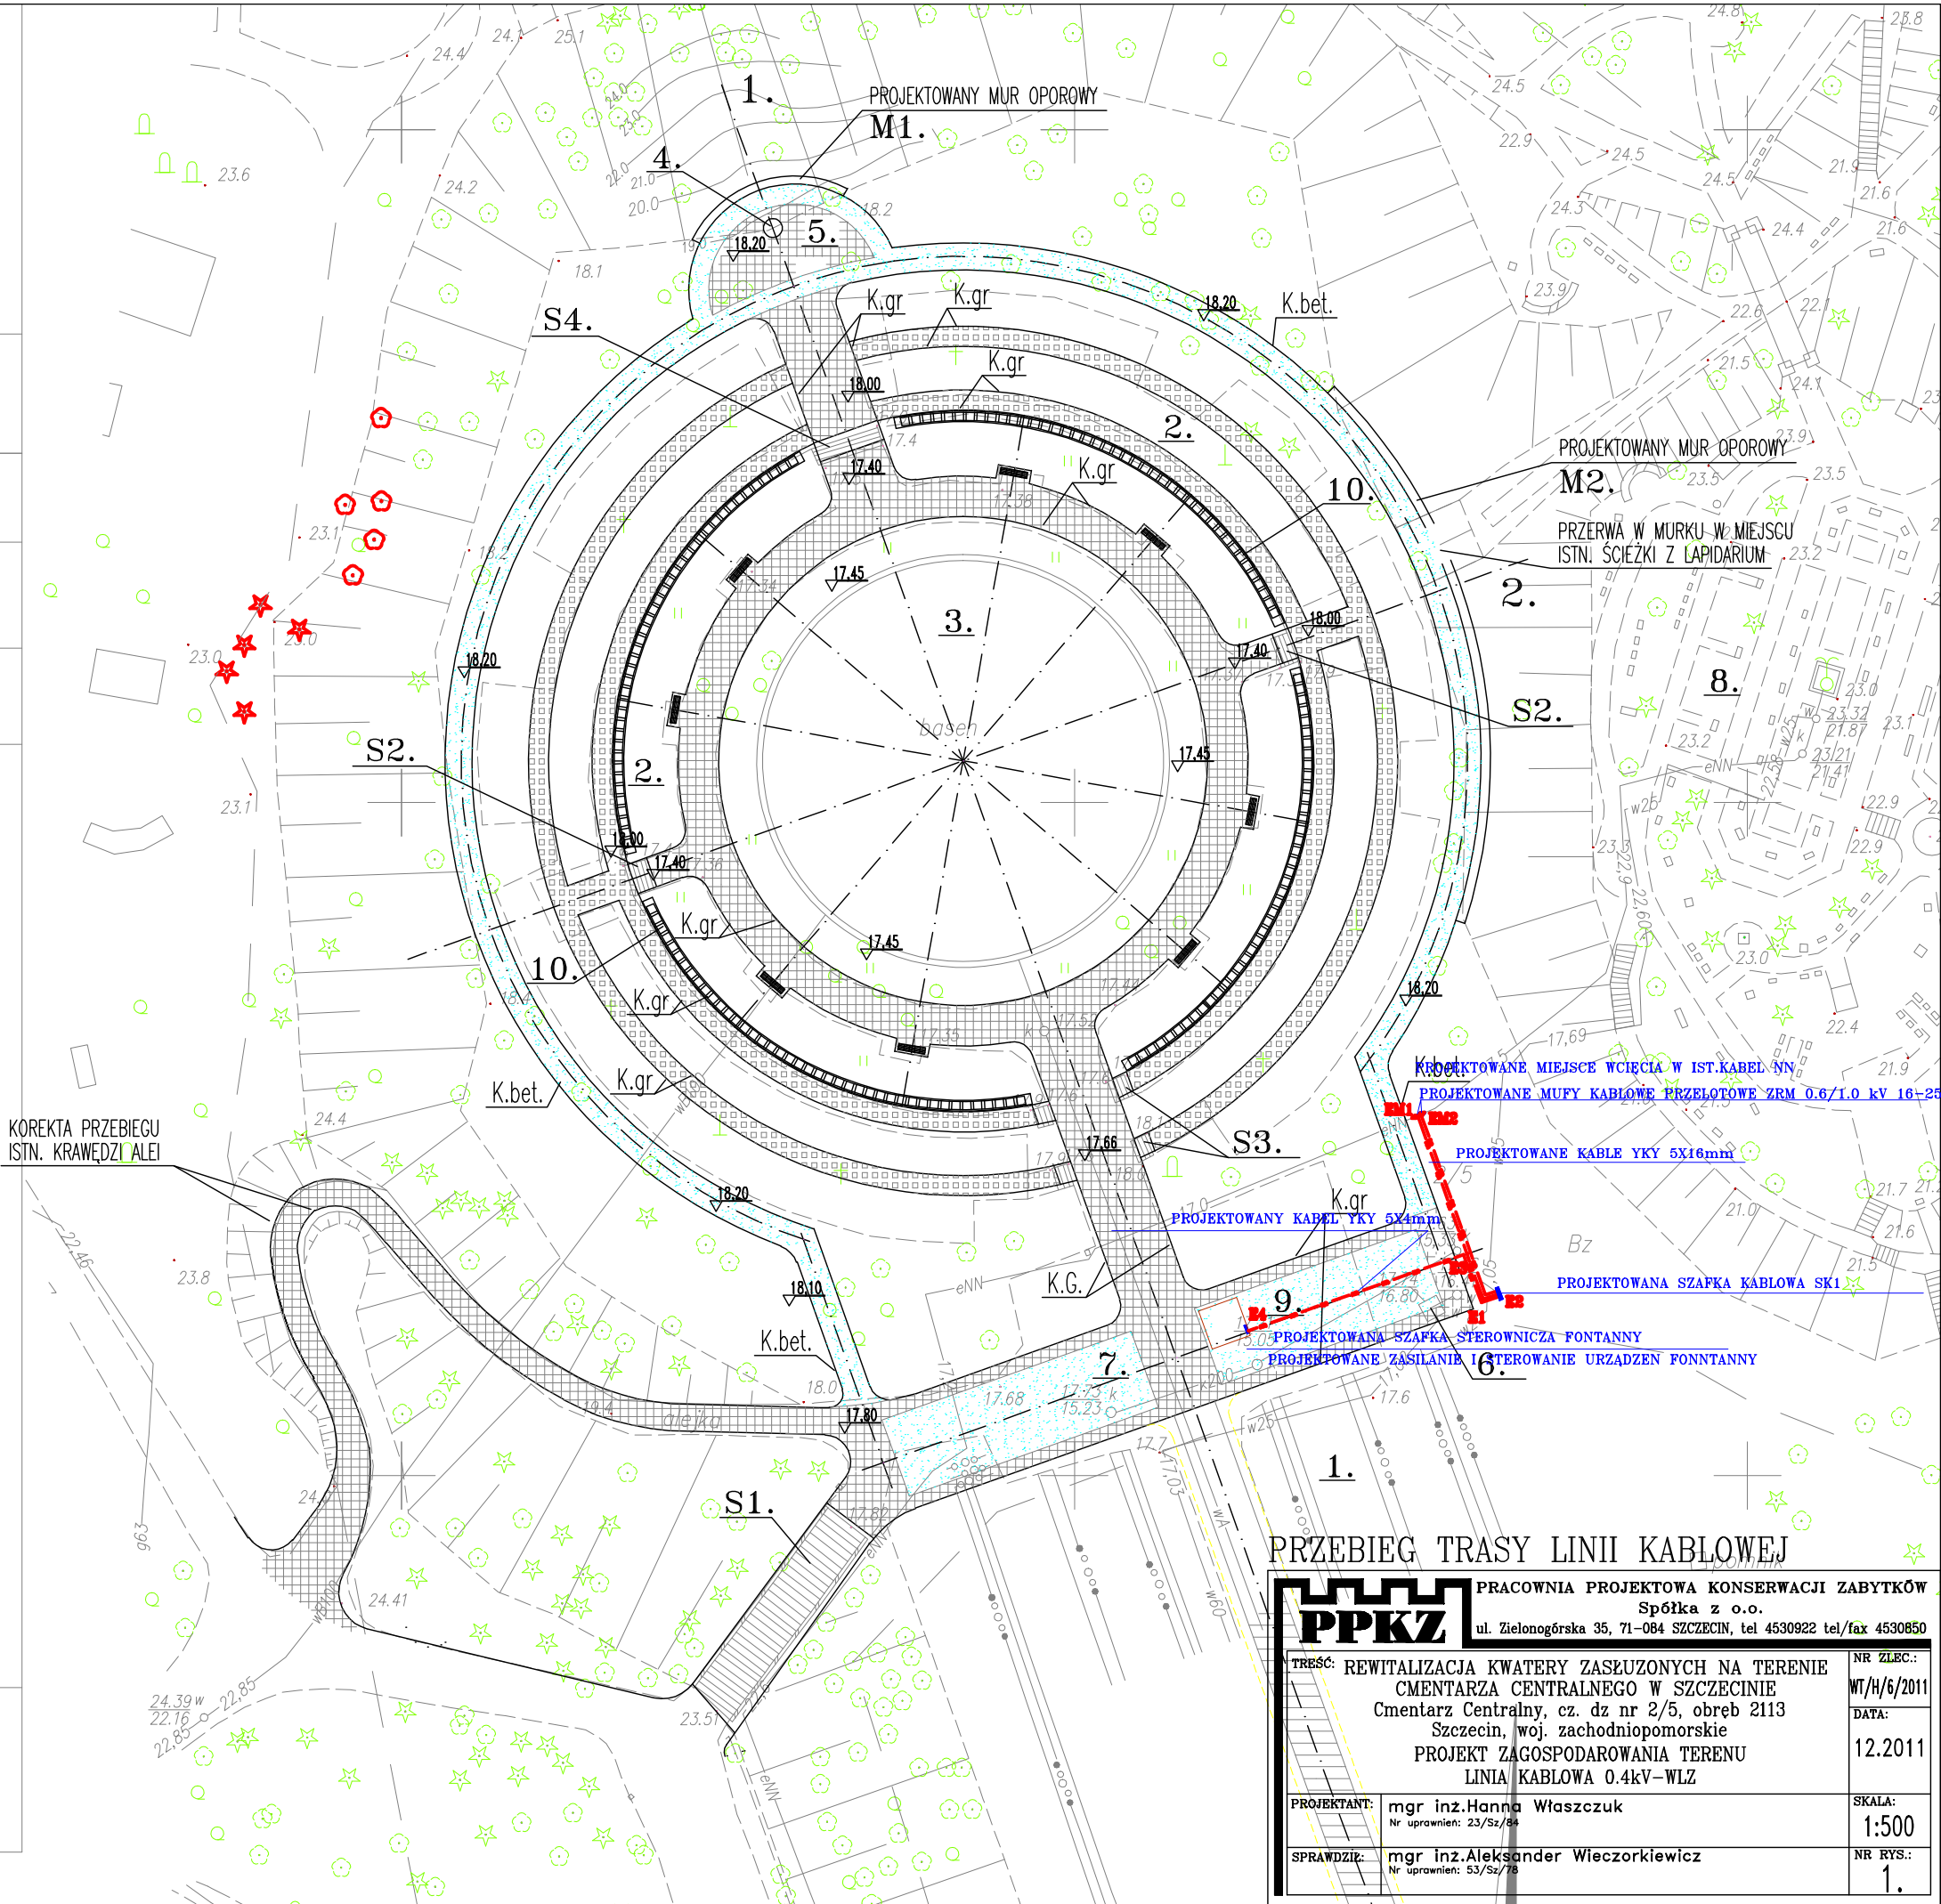

PRZEBIEG TRASY LINII KABLOWEJ

PPKZ PRACOWNIA PROJEKTOWA KONSERWACJI ZABYTKÓW Spółka z o.o. ul. Zielonogórska 35, 71-084 SZCZECIN, tel 4530922 tel/fax 4530850	
TREŚĆ: REWITALIZACJA KWATERY ZASŁUŻONYCH NA TERENIE CMENTARZA CENTRALNEGO W SZCZECINIE Cmentarz Centralny, cz. dz nr 2/5, obręb 2113 Szczecin, woj. zachodniopomorskie PROJEKT ZAGOSPODAROWANIA TERENU LINIA KABLOWA 0.4kV-WLZ	NR ZLEC.: WT/H/6/2011 DATA: 12.2011 SKALA: 1:500 NR RYS.: 1.
PROJEKTANT: mgr inż. Hanna Właszczyk Nr uprawnień: 23/Sz/84	
SPRAWDZIŁ: mgr inż. Aleksander Wiczorekiewicz Nr uprawnień: 53/Sz/78	