




Wielkość pliku data

W zakresie opracowania znajdują się punkty
osnowy geodezyjnej nr: brak
podlegające ochronie na podst. art. 15, art. 48 ust.1 pkt 3
ustawy Prawo geodezyjne i kartograficzne

Granice i nr działek widencyjnych
według danych MODGiK w: Szczecinie
z dnia: 20.07.2011r.

Rejestracja:

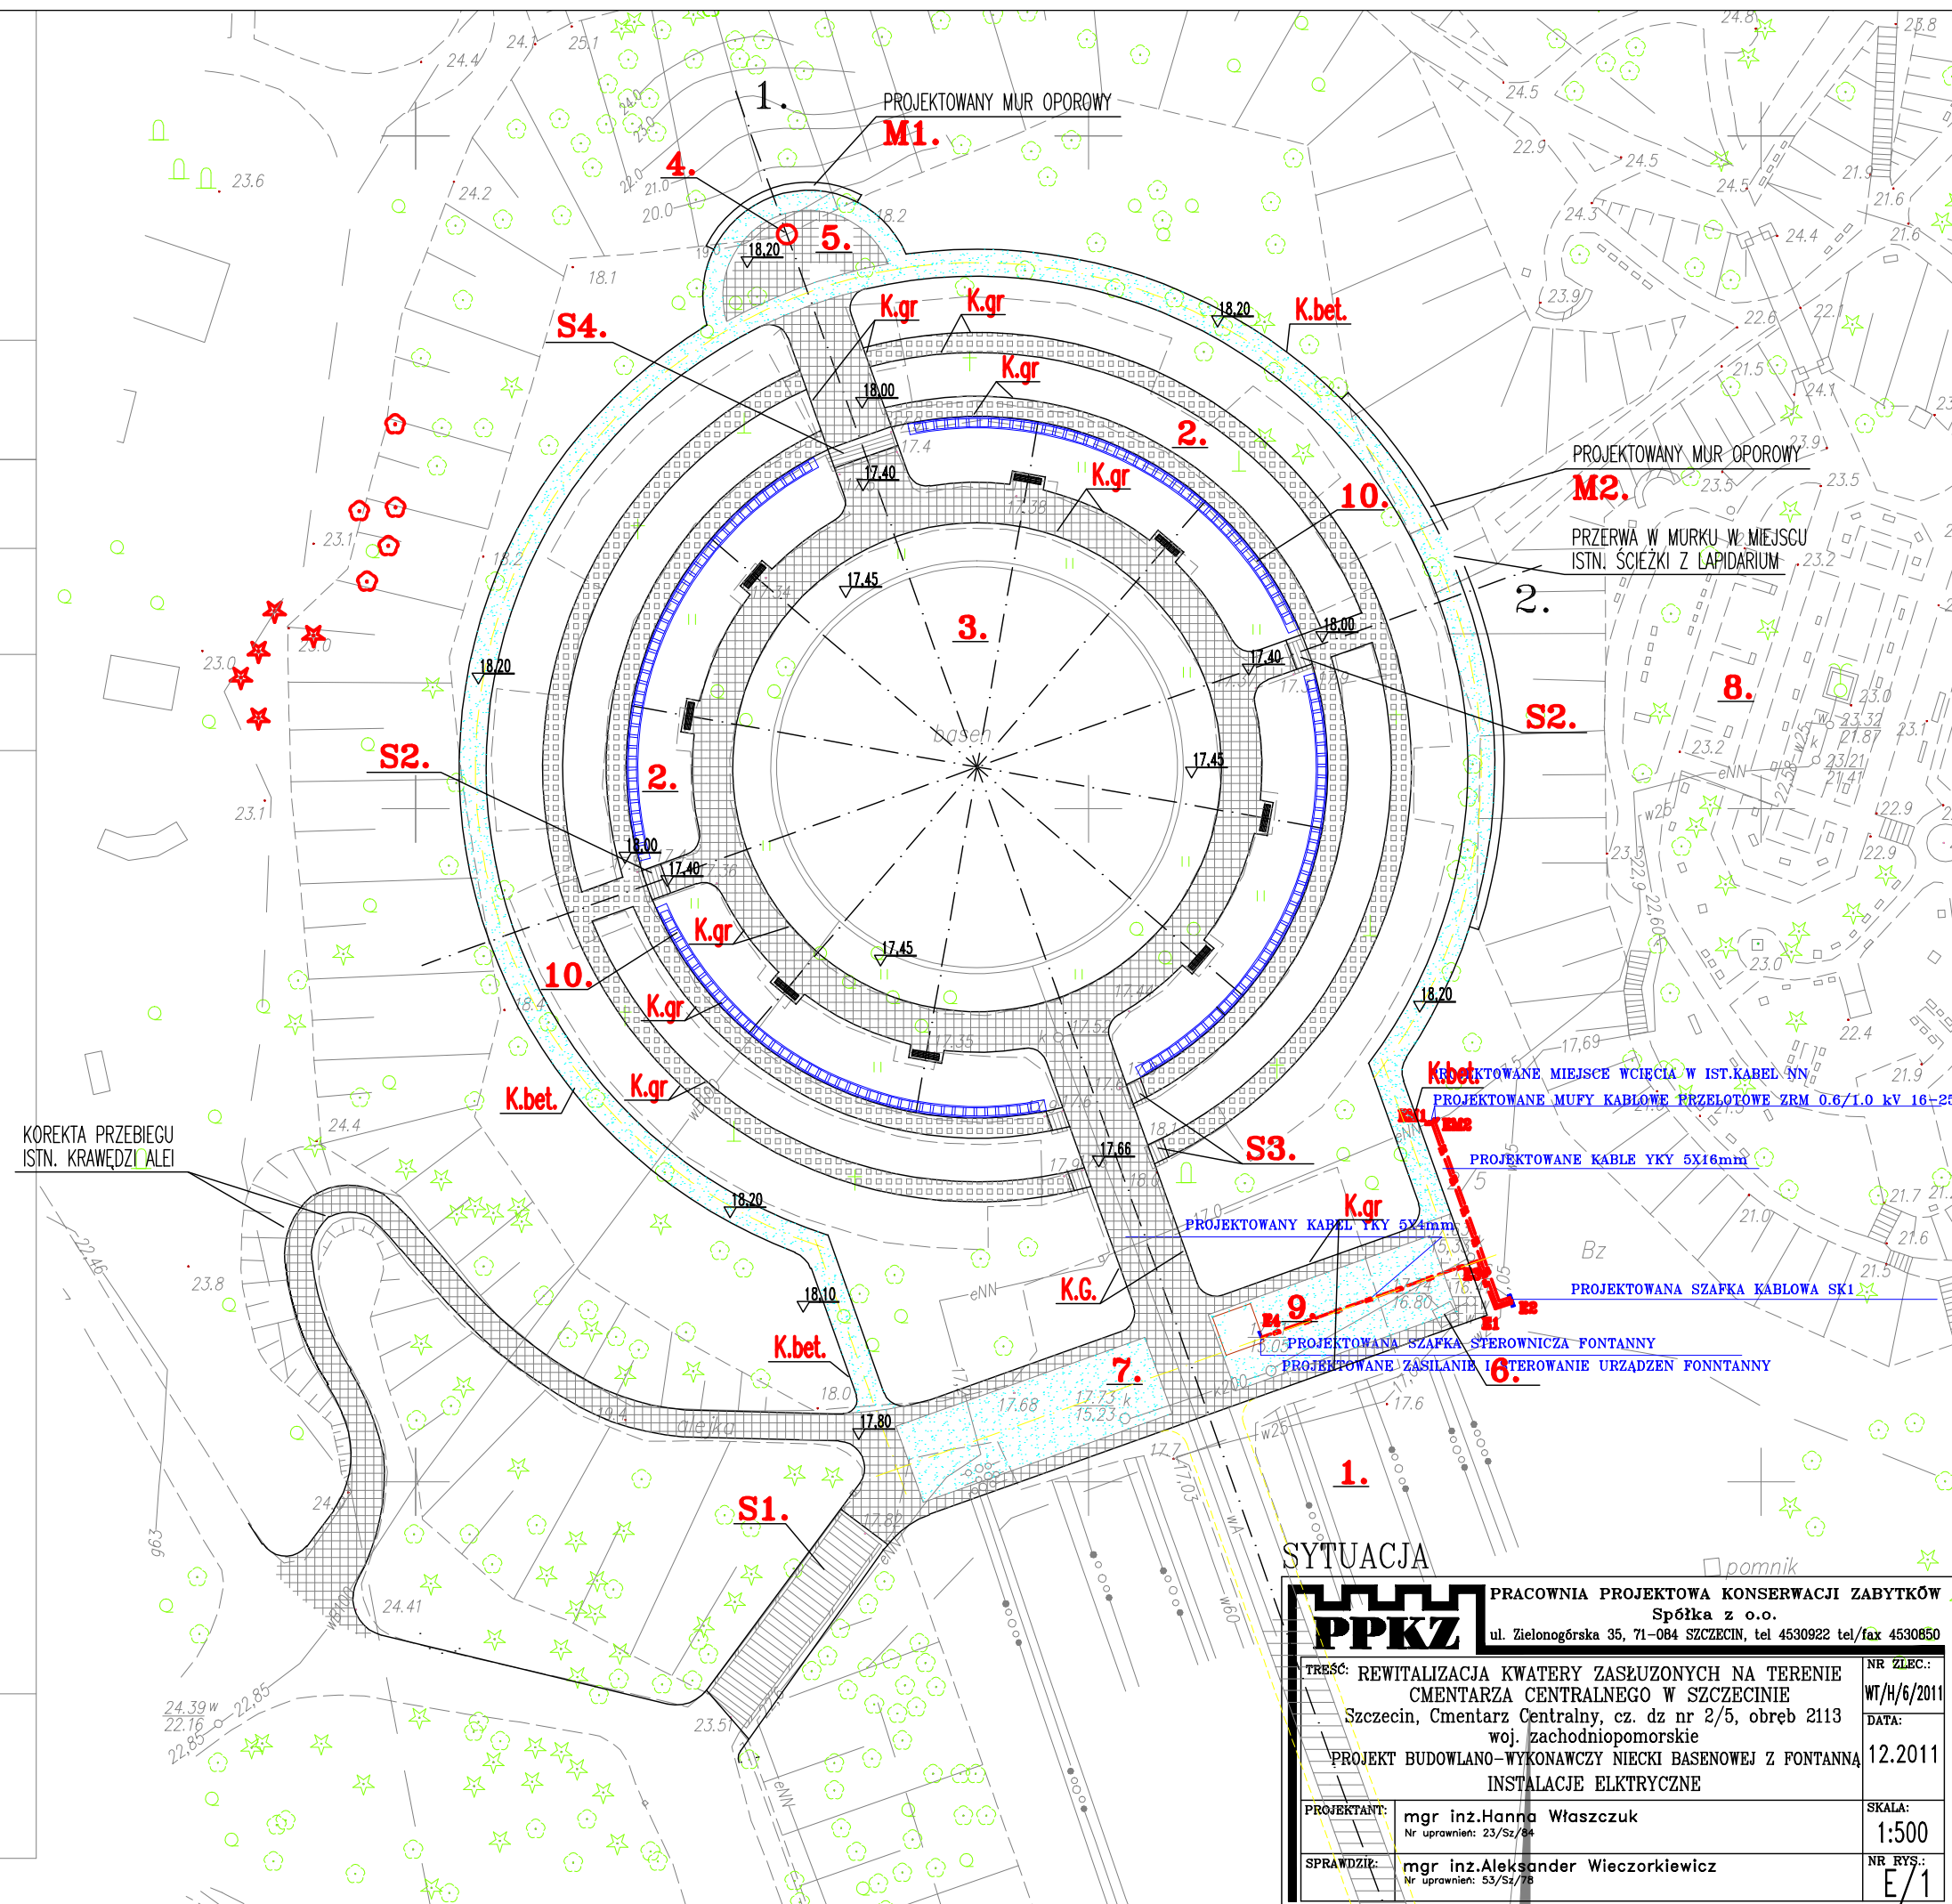

Piotr Sieczkiewicz

(kierownik jednostki wykonawstwa geodezyjnego)

SYTUACJA

PPKZ PRACOWNIA PROJEKTOWA KONSERWACJI ZABYTKÓW
Spółka z o.o.
ul. Zielonogórska 35, 71-084 SZCZECIN, tel 4530922 tel/fax 4530850

TRESC: REWITALIZACJA KWATERY ZASŁUŻONYCH NA TERENIE CMĘNTARZA CENTRALNEGO W SZCZECINIE Szczecin, Cmęntarz Centralny, cz. dz nr 2/5, obręb 2113 woj. zachodniopomorskie PROJEKT BUDOWLANO-WYKONAWCZY NIECKI BASENOWEJ Z FONTANNĄ INSTALACJE ELEKTRYCZNE	NR ZLEC.: WT/4/6/2011 DATA: 12.2011
---	--

PROJEKTANT:	mgr inż. Hanna Własczuck Nr uprawnień: 23/Sz/84	SKALA: 1:500
SPRAWDZIL:	mgr inż. Aleksander Wieczorkiewicz Nr uprawnień: 53/Sz/78	NR RYS.: E/1

NR ZLEC.:	
-----------	--

MAY 11, 2014

WI/H/6/2011

DATA:

10 0011

A 12.2011

11 of 11

	SKALA:

1.500

1:500

	NR RYS.:
--	----------

F/1