


NIECKA BASENOWA Z FONTANNĄ
RZUT I PRZEKRÓJ

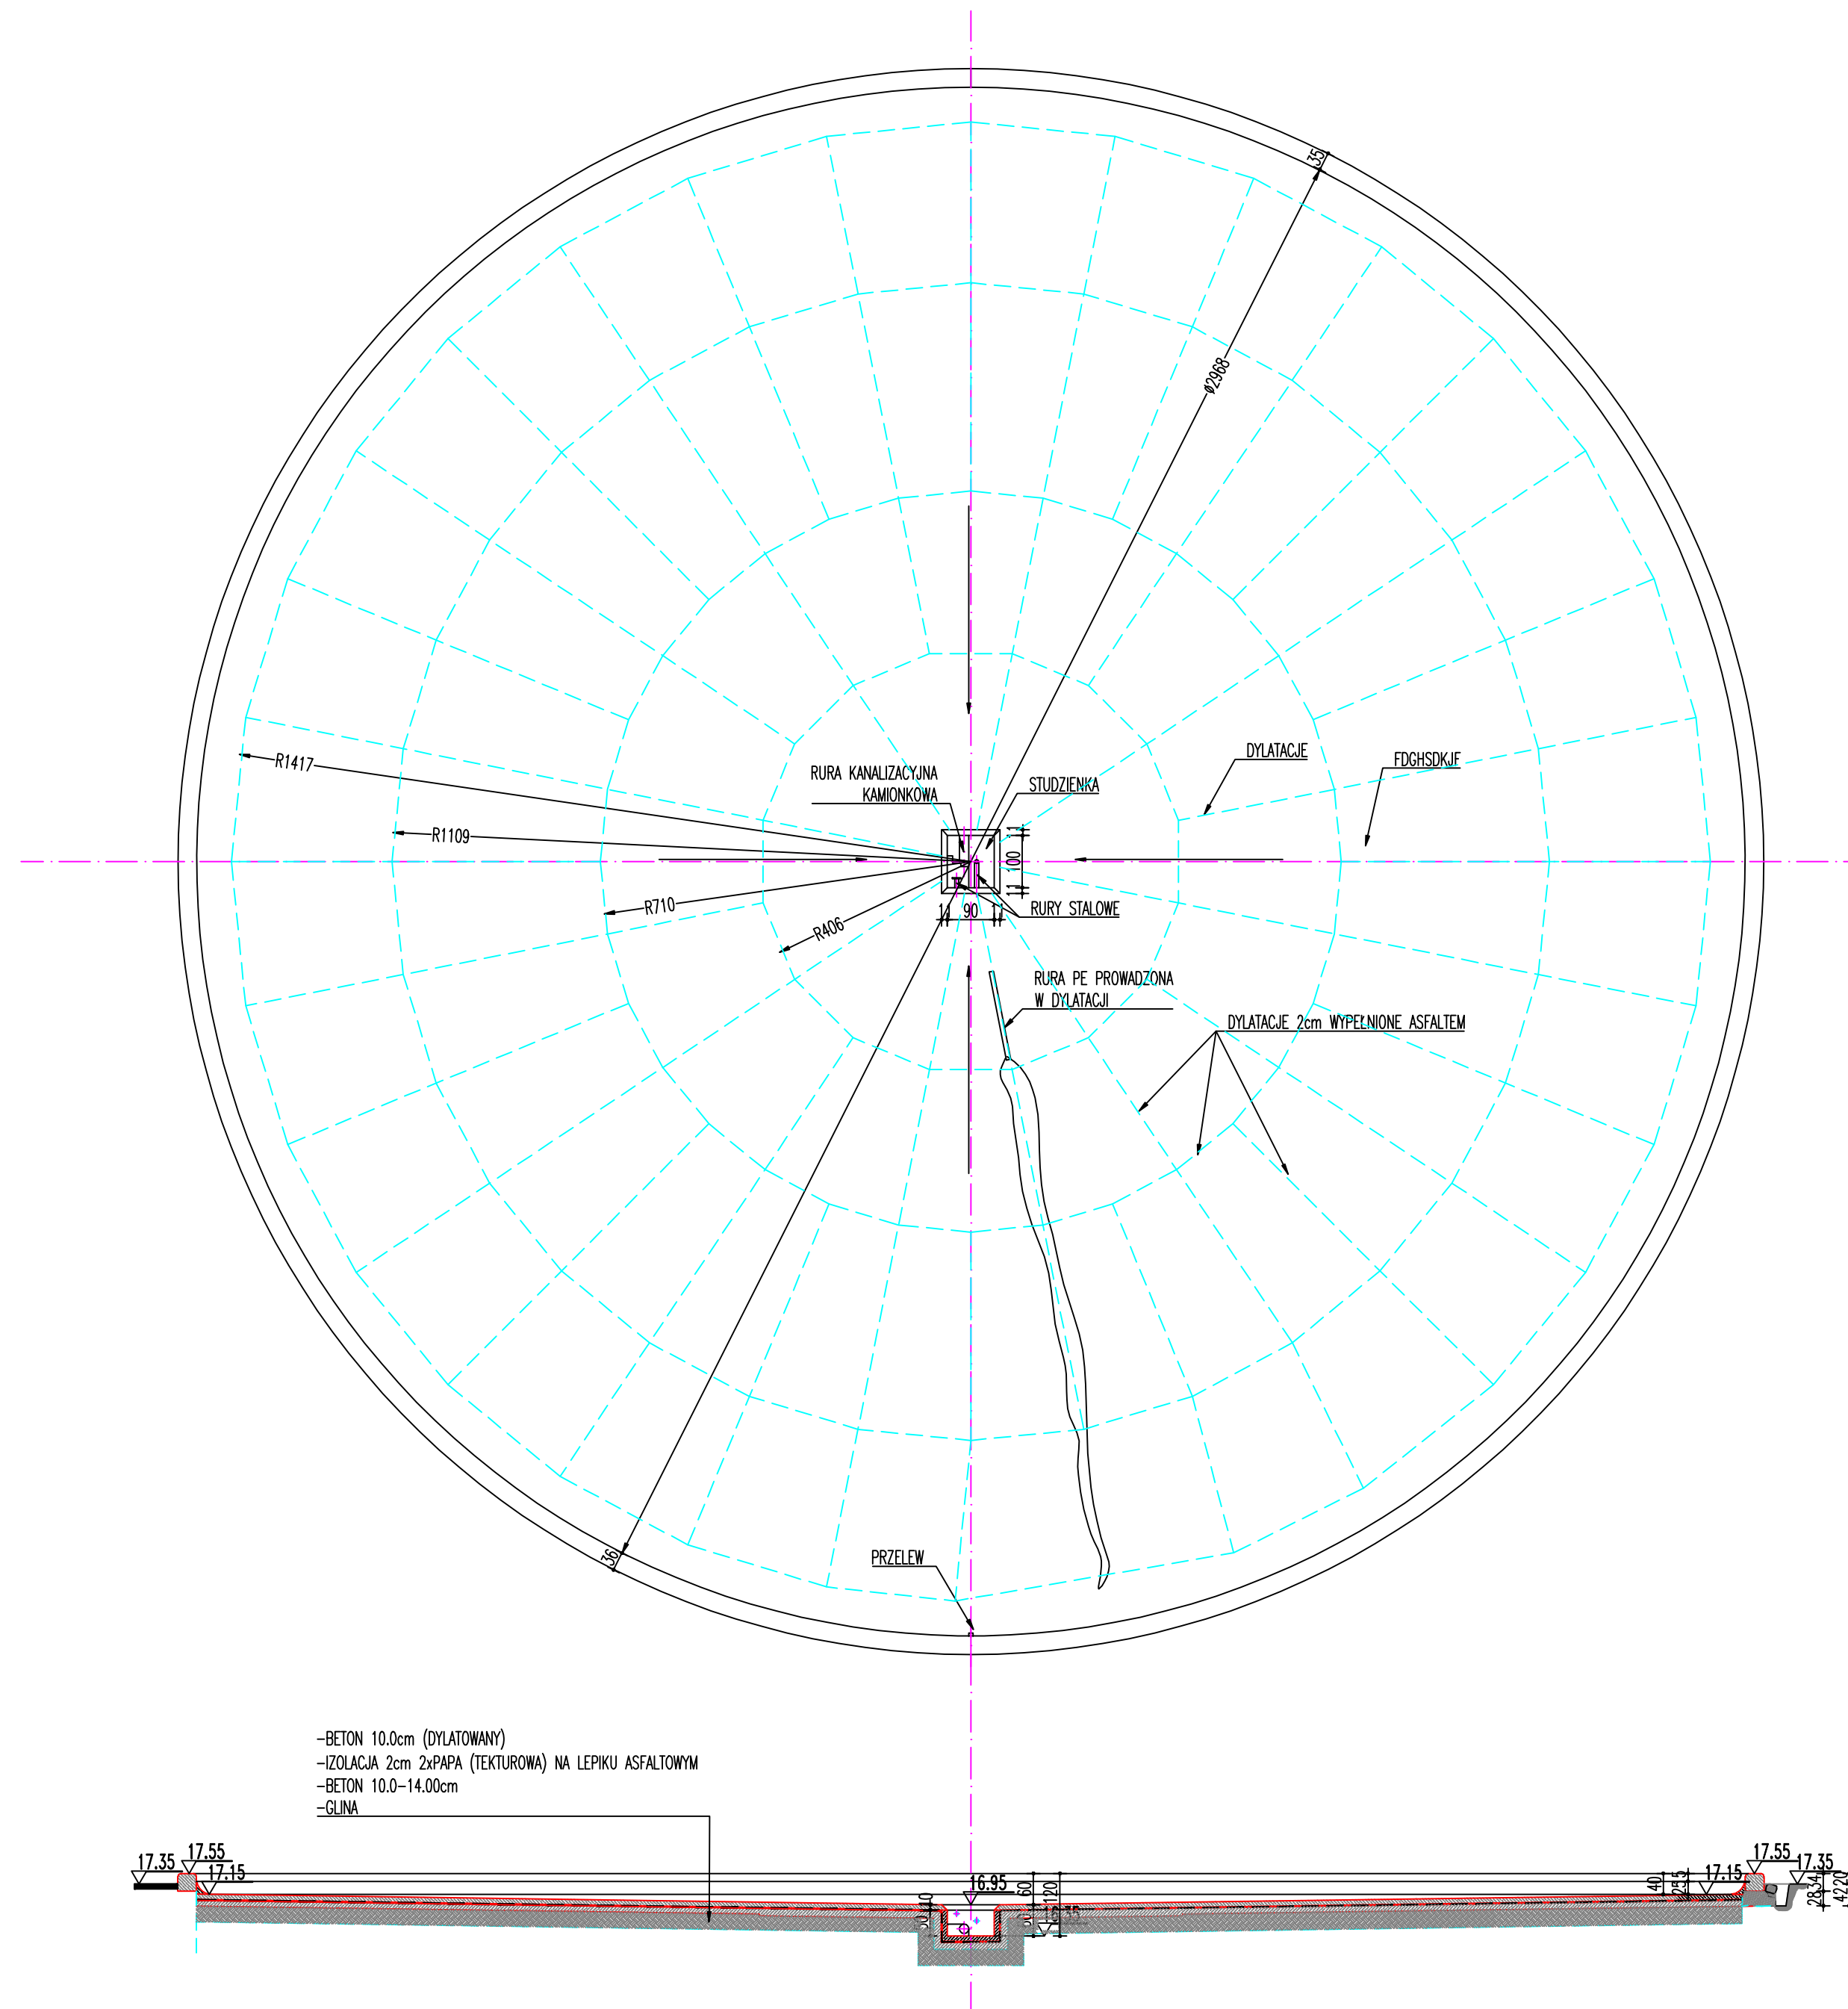

		PRACOWNIA PROJEKTOWA KONSERWACJI ZABYTKÓW Spółka z o.o. ul. Zielonogórska 35, 71-084 SZCZECIN, tel. 4530822 tel./fax 4530860	
TRZECI:	REWITALIZACJA KWATERY ZASEZUONYCH NA TERENIE CMENTARZA CENTRALNEGO W SZCZECINIE Szczecin, Cmentarz Centralny, cz. dz nr 2/5, obręb 2113 woj. zachodniopomorskie INWENTARYZACJA ISTNIEJĄCEGO ZAGOSPODAROWANIA TERENU		NR ZLECZ: W1/H/6/2011 DATA: 12.2011
PROJEKTANT:	mgr inż.arch. Lesław Herman Nr uprawnień: 3/ZPW/2006, ZP-0501		SKALA: 1:100
SPRAWDZICZ:	mgr inż.arch. Barbara Garncarz Nr uprawnień: 127/34/88, ZP-0101		NR RYS. 2