



NIECKA BASENOWA Z FONTANNĄ
INWENTARYZACJA
SKALA 1:20

BRZEG FONTANNY
skala 1:20

- BETON 10.0cm (DYLATOWANY)
- IZOLACJA 2cm 2xPAPA (TEKTUROWA) NA LEPIKU ASFALTOWYM
- BETON 10.0-14.00cm
- GLINA

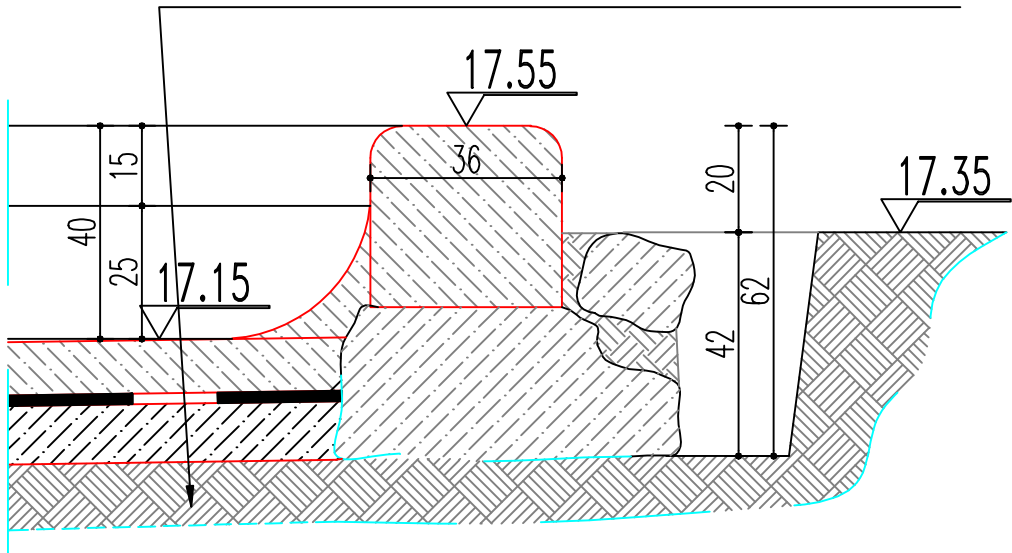

STUDZIENKA FONTANNY
skala 1:20

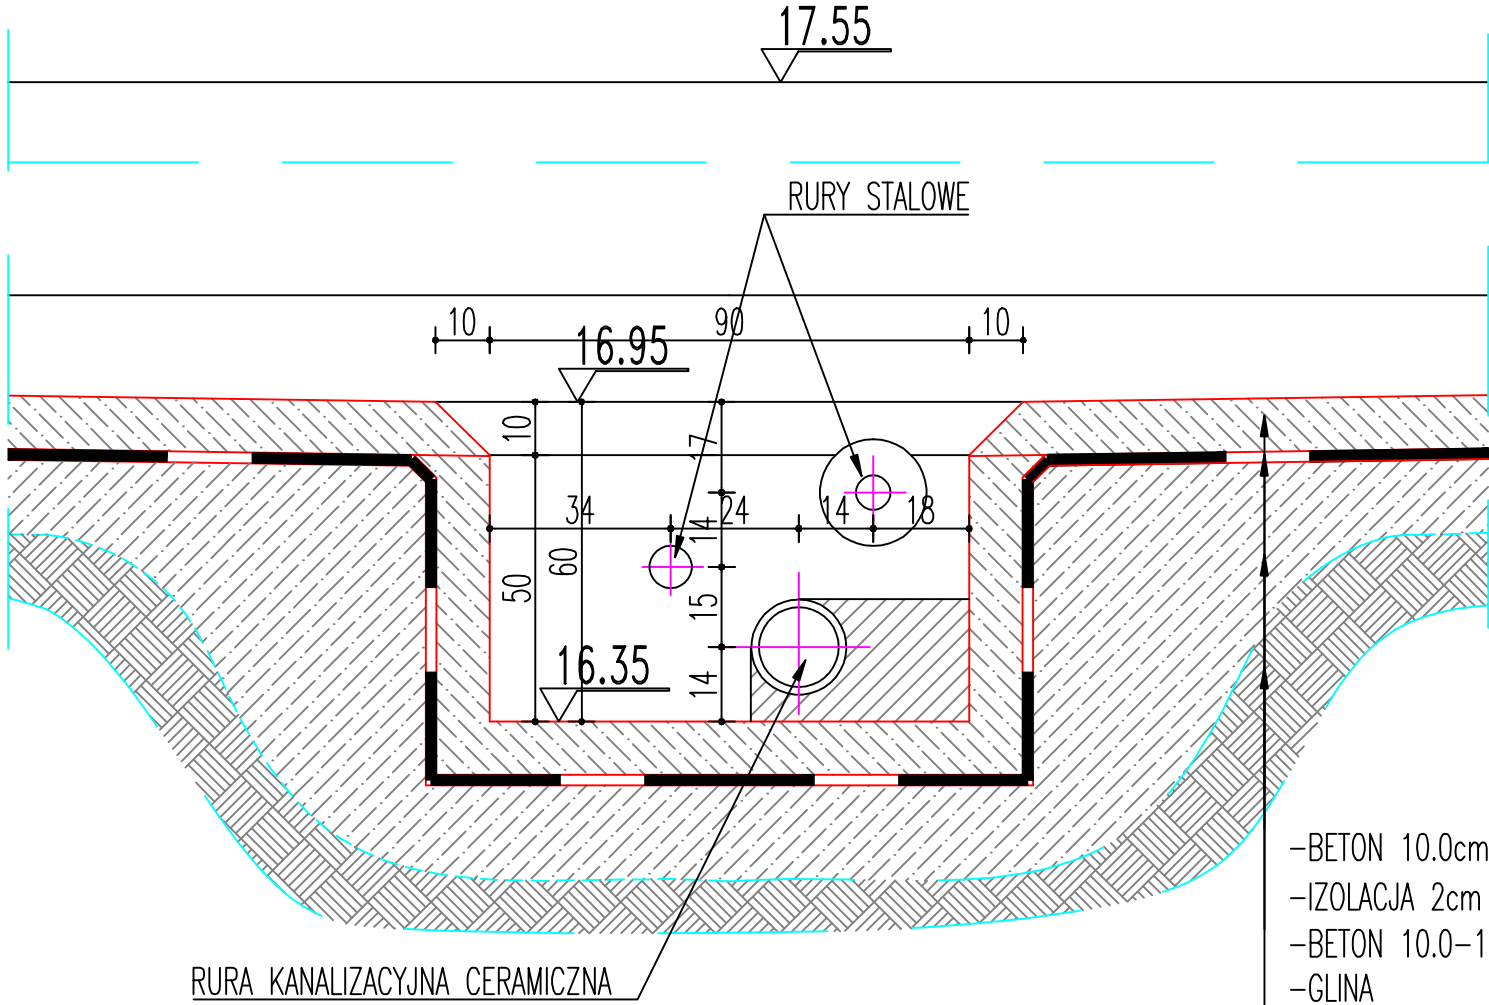

- BETON 10.0cm (DYLATOWANY)
- IZOLACJA 2cm 2xPAPA (TEKTUROWA) NA LEPIKU ASFALTOWYM
- BETON 10.0-14.00cm
- GLINA

NIECKA BASENOWA Z FONTANNĄ
DETALE

PPKZ		PRACOWNIA PROJEKTOWA KONSERWACJI ZABYTKÓW Spółka z o.o. ul. Zielonogórska 35, 71-084 SZCZECIN, tel 4530922 tel/fax 4530850	
TREŚĆ: REWITALIZACJA KWATERY ZASŁUŻONYCH NA TERENIE CMENTARZA CENTRALNEGO W SZCZECINIE Szczecin, Cmentarz Centralny, cz. dz nr 2/5, obręb 2113 woj. zachodniopomorskie INWENTARYZACJA ISTNIEJĄCEGO ZAGOSPODAROWANIA TERENU		NR ZLEC.: WT/H/6/2011 DATA: 12.2011	SKALA: 1:20 NR RYS.: 3
PROJEKTANT:	mgr inż.arch. Lesław Herman Nr uprawnień: 3/ZPOIA/2006; ZP-0501		
SPRAWDZIŁ:	mgr inż.arch. Barbara Garncarz Nr uprawnień: 127/Sz/88; ZP-0101		