



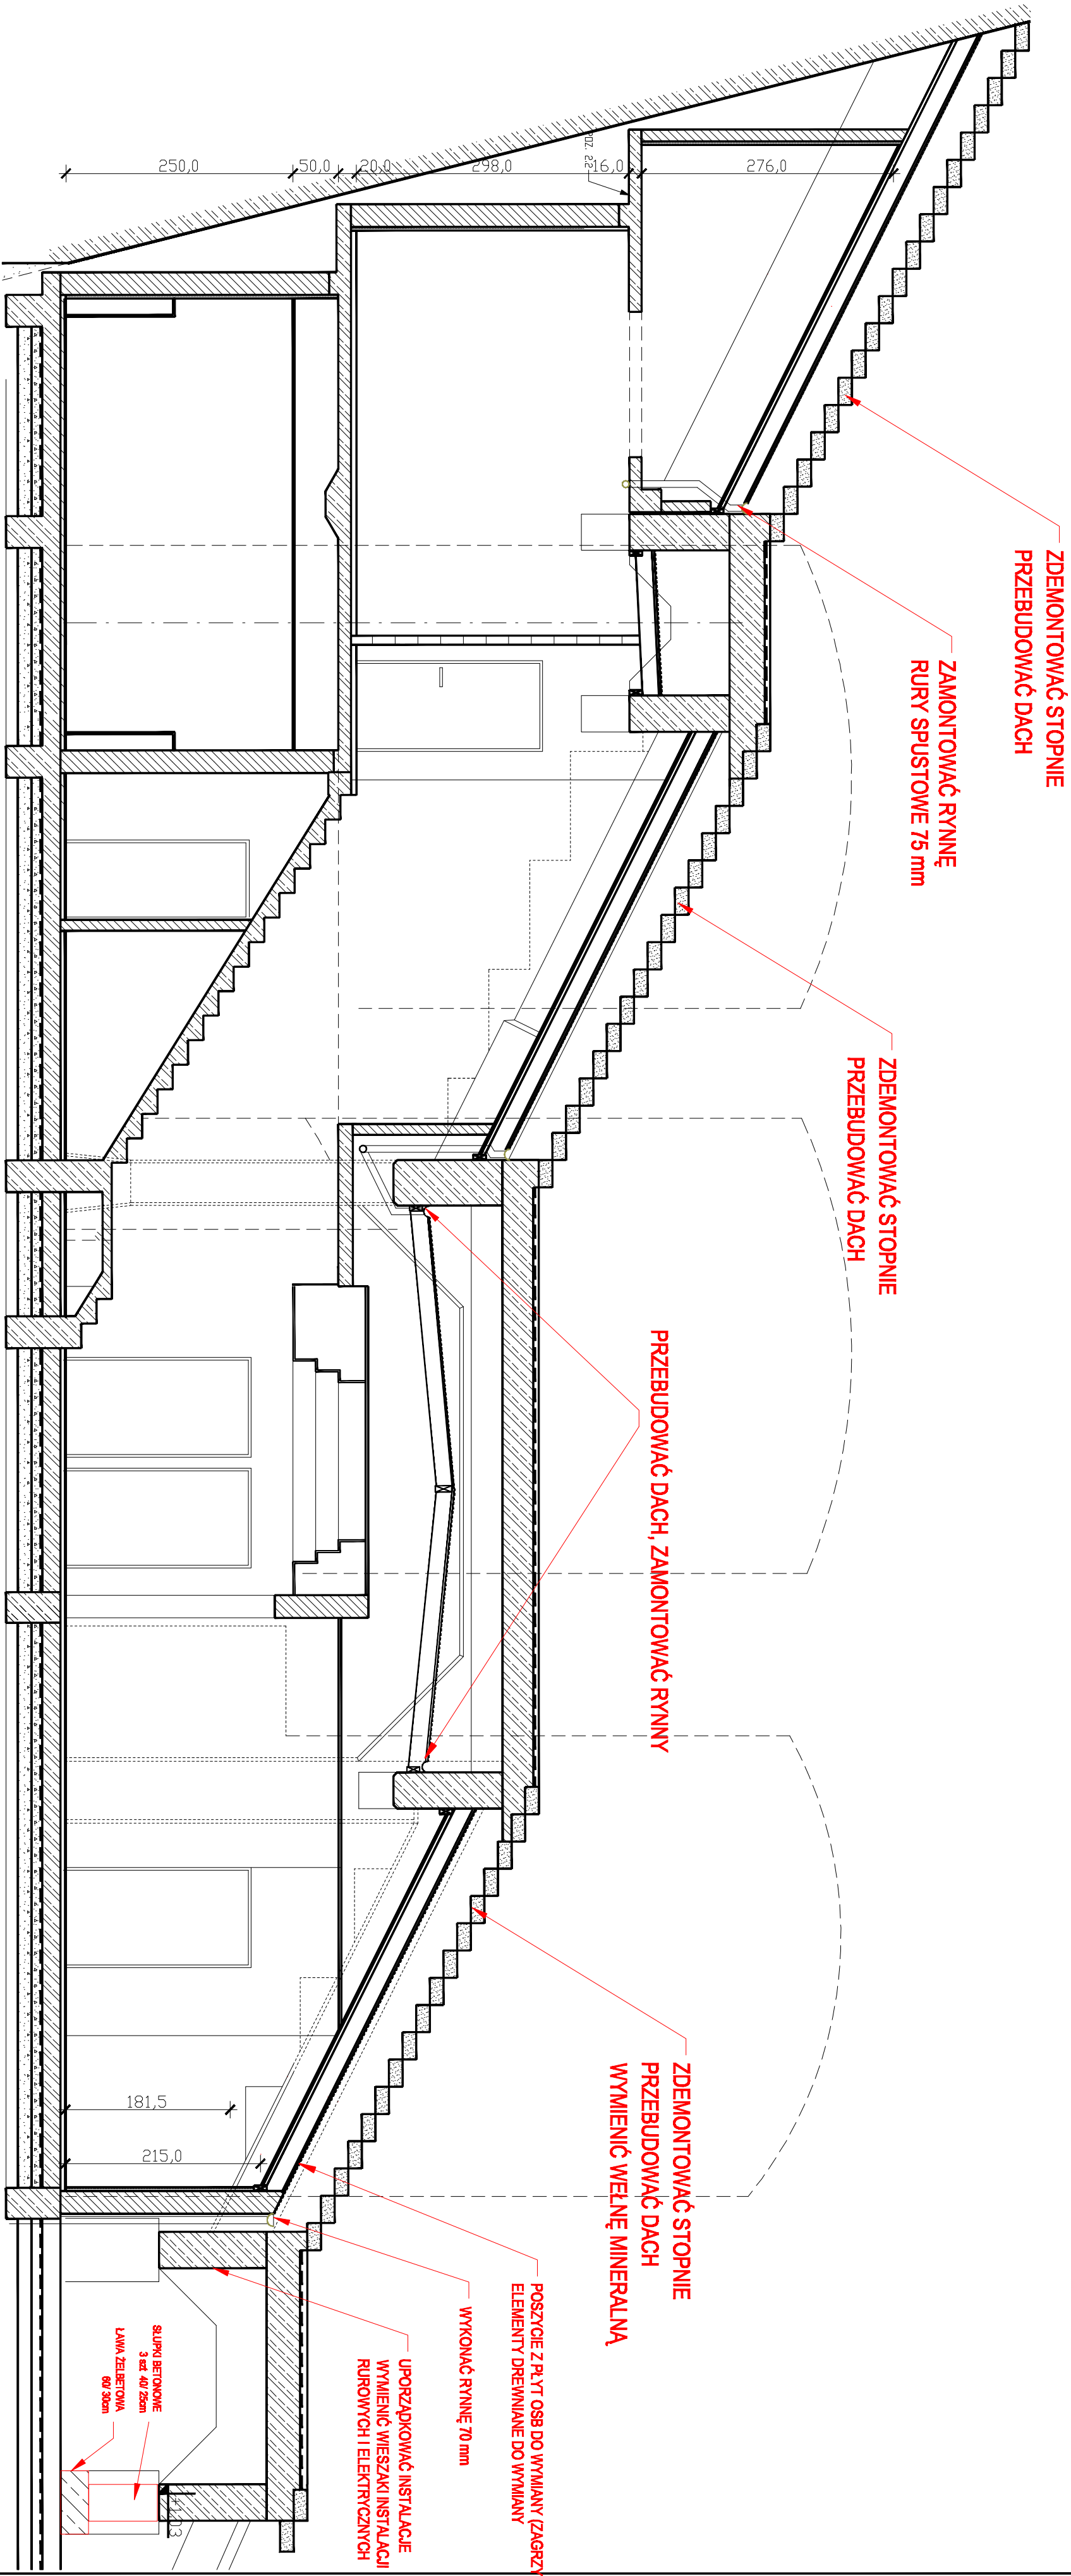

ŁAWA ŻELBETOWA
80/30cm
ZBROJENIE 4 # 16
siatka # 8 co 25 cm

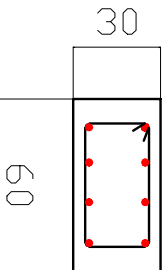

- UWAGI:**
- PRZYLETO DO WYMIAŃ : 120 m² obudowy ścian
170 m² obudowy sufitów
200 m² wełny mineralnej
300m² siatki stalowej
50% konstrukcji drewnianych
 - INSTALACJE ELEKTRYCZNE W TRAKCIE WYMIAŃ PŁYT PODWIESZAĆ DO KONSTRUKCJI NIE ROZBIERAŃ
 - OSPRZĘT ELEKTRYCZNY ZDEMONTOWAĆ DO PONOWNEGO WYKORZYSTANIA
 - W TRAKCIE ROBÓT INTENSYWNE WENTYLOWAĆ POMIESZCZENIA
 - ZAKRES ROBÓT MOŻE SIĘ ZMIENIAĆ W ZALEŻNOŚCI OD UJAWNIAJĄCYCH SIĘ USZKODZEŃ

"BUD-ROD" Pracownia Projektowa HENRYK DEMKOWICZ 72-500 GRZCICE, Przestrzeń 3			
NAMA I JAMES OBIEKT TOALETA PUBLICZNA SZCZECIN UL. KOMANDORSKA			
Tytuł rysunku PROJEKT REMONTU KONSTRUKCJI PRZEBUDOWY PODŁUŻNY			
PROJEKTANT mgr inż. Henryk Demkowicz upr. 160/50/91	PODPIS	SKALA 1 : 50	
SPRAWDZAJĄCY mgr inż. Mirosław Słup upr. 62/67/0W	PODPIS	NR RYS 3	