


OBJEKT: ul. M. Dąbrowskiej – ul. Iwaskiewicza, dz. 74 obr. 326201_1.4080 – Dąbie 80 326201_1 – m. Szczecin Woj. zachodniopomorskie		Usługi Geodezyjne i Kartograficzne Grzegorz Kleczewski ul. Jasna 49/5 70 – 783 Szczecin tel. 601 576 161	
SKALA: 1:500 Układ współrzędnych: Lokalny, Miasto Szczecino Poziom odniesienie wysokości: Amsterdam		(jednostka wykonawstwa geodezyjnego)	
Kierownik robót: Grzegorz Kleczewski, nr upr. zawod. 7625 (imię, nazwisko, nr i zakres uprawnień)		Wykonano metodą: a) <i>testową</i> b) wektorską Płyta CD nr Wielkość pliku data	
Mapę do celów projektowych sporządzono przy wykorzystaniu: 1. numerycznej mapy zasadniczej w skali 1 : 500, sekcje: 7-01 D-64, 65 2. danych brzońowych części uzbrojenia podziemnego 3. pomiaru zieleni wysokiej i pomników przyrody oraz pomiaru innych obiektów wskazanych przez projektanta 4. opracowanych geodezyjnie elementów planu zagospodarowania przestrzennego (linie rozgraniczające, linie regulacyjne, osie ulic)		Wykonano w ramach pracy geodezyjnej: KERG nr: 1864/2012 W zakresie opracowania znajdują się punkty osnowy geodezyjnej nr: brak podlegające ochronie na podstawie art. 15, ust. 4b ustawy pkt 3 ustawy Prawo geodezyjne i kartograficzne Granice i nr działek endorhizacyjnych według danych MODUSK w: Szczecinie z dnia: 19.06.2012	
Na mapie do celów projektowych wskazano następujące uzgodnione przez ZUPD projekty sieci uzbrojenia terenu: brak		Rejestracja:	
Informacje dodatkowe: 1. Redakcja znaków zgodnie z instrukcją techniczną K-1 (1979) / K-1 2. Redakcja mapy zgodnie z instrukcją techniczną K-1 (1979) / K-1 3. Mapa nabyta się do celów projektowych w zakresie pomiaru 4. Stopień kartometryczności mapy do celów projektowych jest zgodny z przepisami instrukcji technicznej K-1 (1979) / K-1 (Podstawowa Mapa Krajowa z 1998r.) 5. Wszystkie linie i punkty budowlane podlegają wyłączeniu przez jednostkę wykonawstwa geodezyjnego. 6. Nie wlicza się istnienia w terenie również uzbrojenia, o którym brak było informacji brzońowych i nie zostało odnotowane w czasie inwentaryzacji geodezyjnej. 7. Opracowanie nie dotyczy przegrupki opisanego w § 79 ust. 5 rozporządzenia MSWiA z dnia 3.11.2011 r. (Dz.U. Nr 263 poz. 1572). 8. Służebności – nie spracowano.		Uzbrojenie opracowano na podstawie: 1. danych brzońowych – z litery B 2. pośredniego ustalenia przebiegu oparciu o elektromagnetyczną – z litery A 3. bezpośrednich pomiarów powłokowych – bez litery	
Aktualność mapy do celów projektowych na dzień: 27.07.2012		Grzegorz Kleczewski (kierownik jednostki wykonawstwa geodezyjnego)	

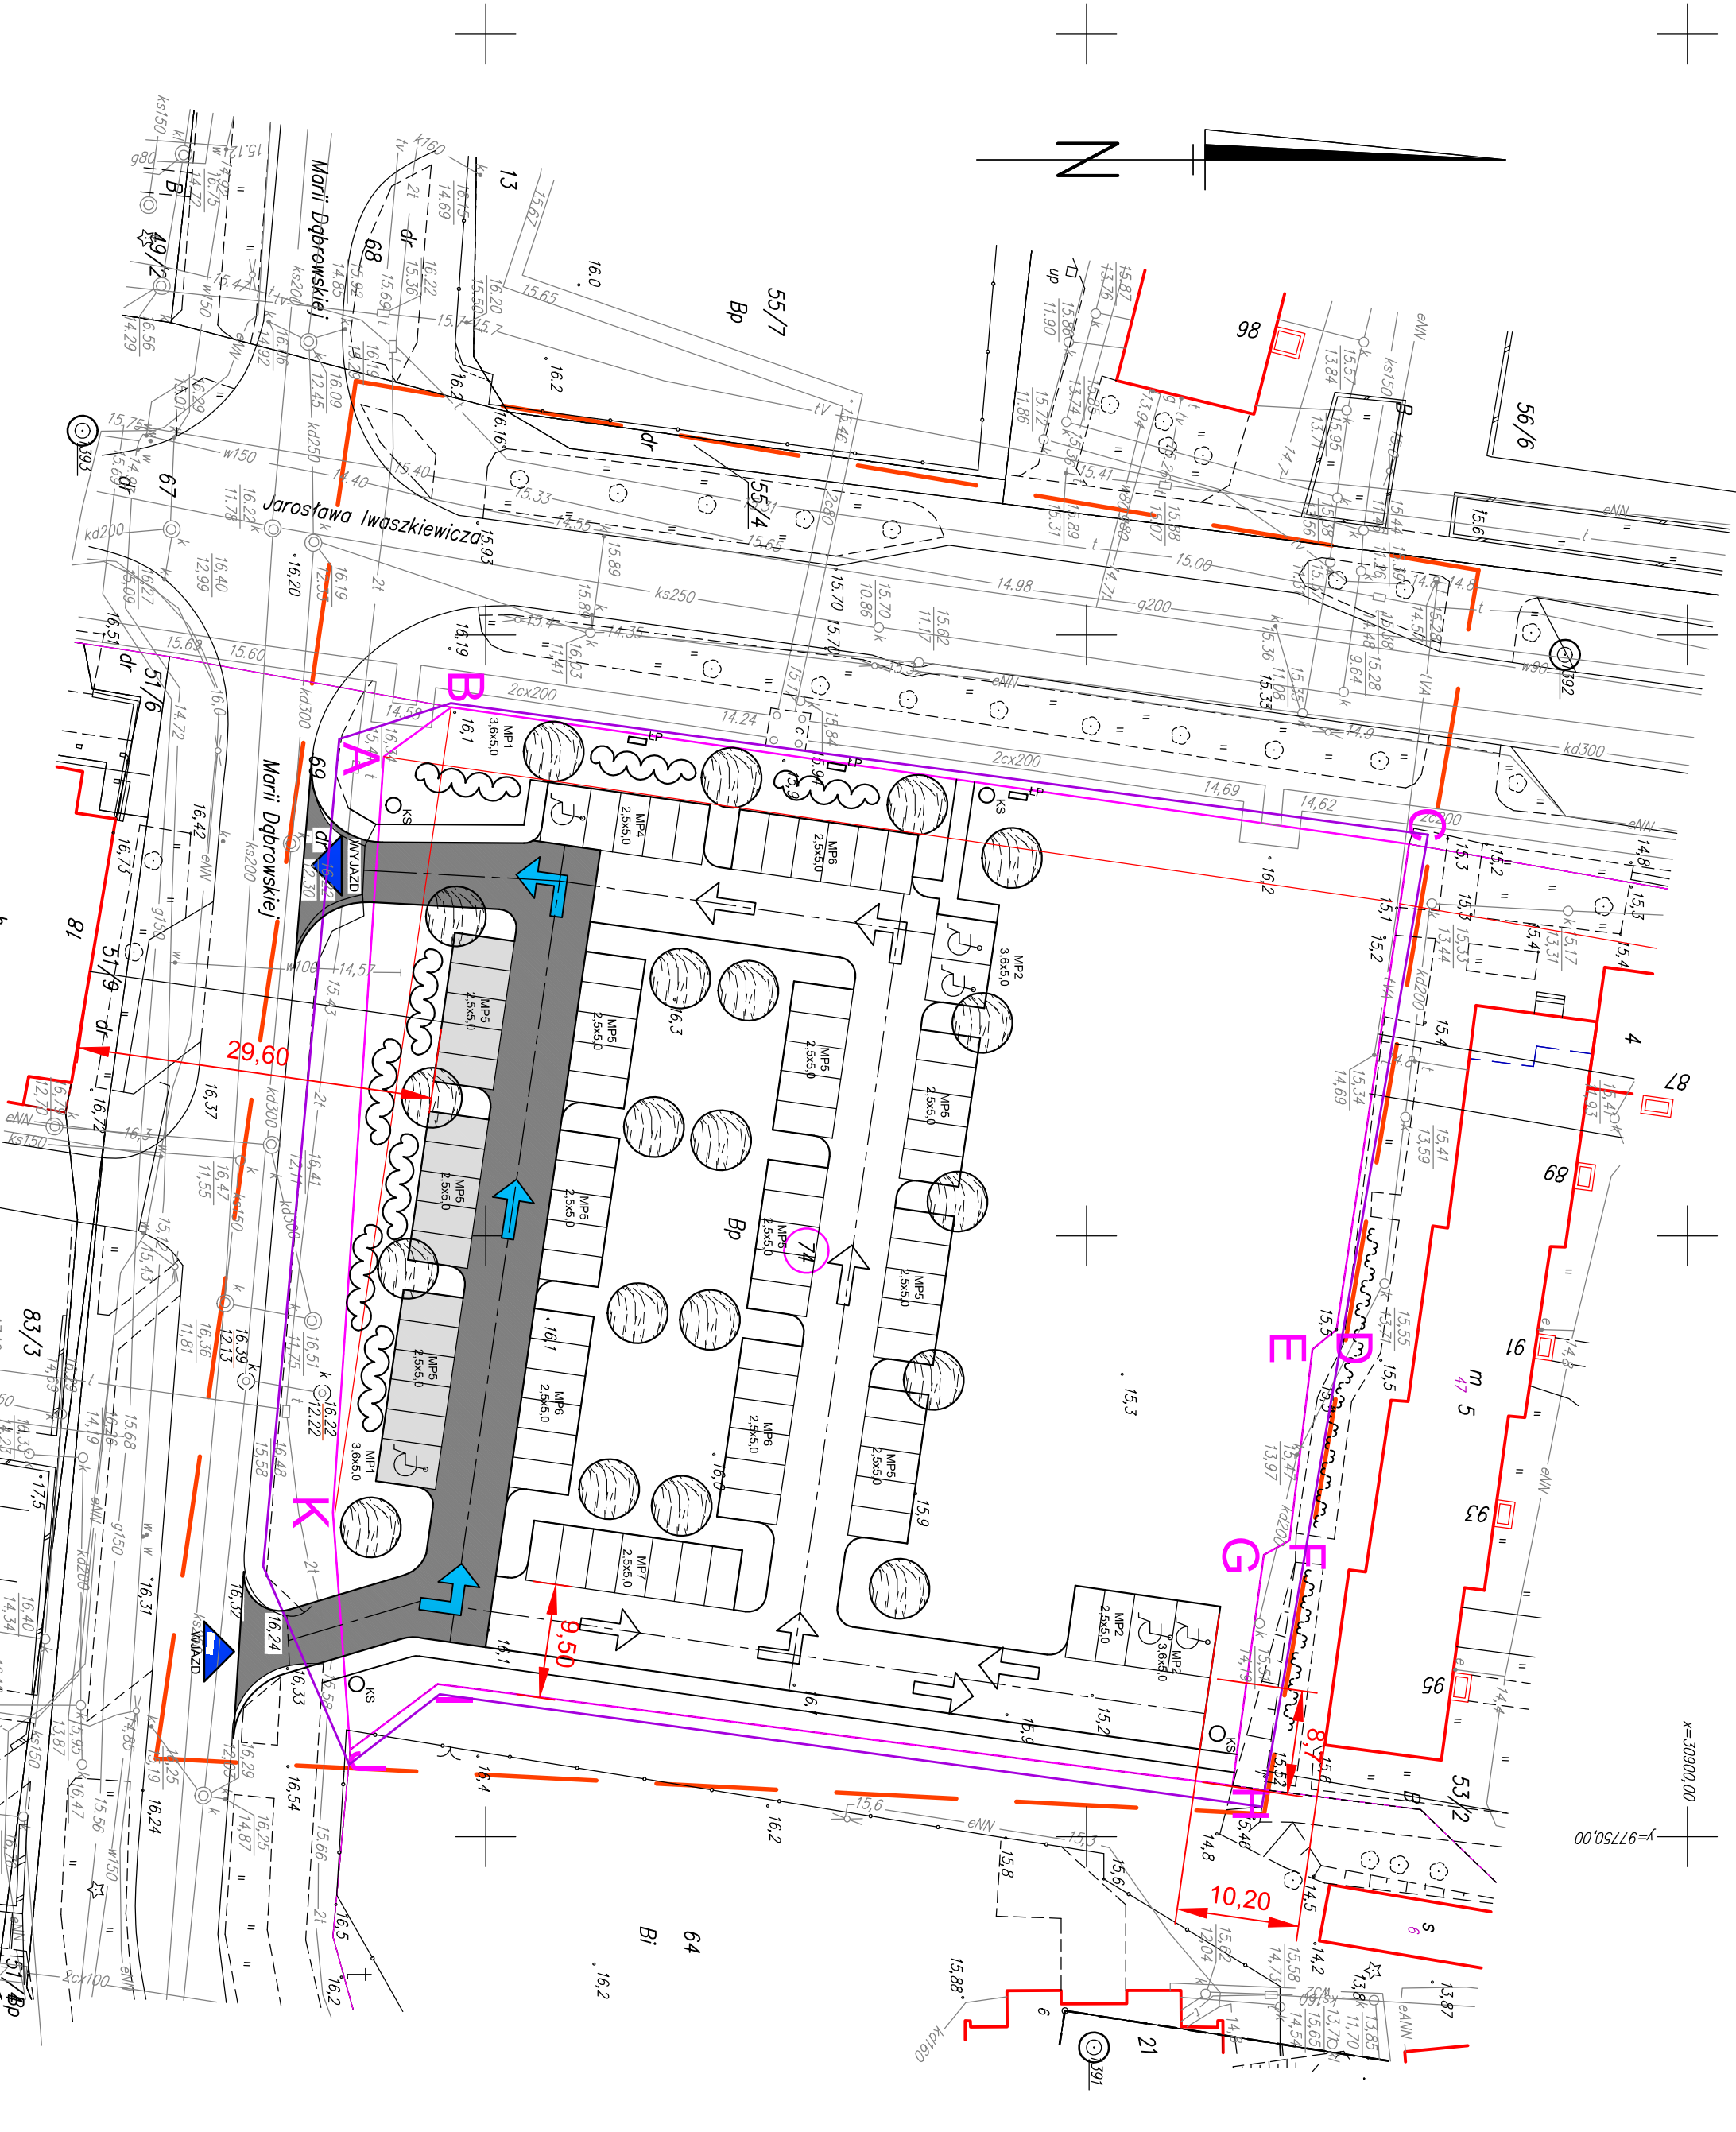

LEGENDA:		Projektowany nasadzenia drzew	
▶	Projektowany wjazd / wyjazd	◌	Projektowany nasadzenia krzewów
◀	Ograniczniki ruchu na terenie parkingu	◌	Projektowany nasadzenia drzew
◌	Granica działki	◌	Granica działki
◌	Zakres opracowania	◌	Zakres opracowania
◌	Miejsca postojowe dla niepełnosprawnych 3,6 x 5,0 m - 6, 1E1AP-1	◌	Miejsca postojowe dla niepełnosprawnych 3,6 x 5,0 m - 6, 1E1AP-1
◌	Miejsca postojowe 2,5 x 5,0 m - 81, 1E1AP-15	◌	Miejsca postojowe 2,5 x 5,0 m - 81, 1E1AP-15
Termin:		Inwestor:	
Budowa tymczasowych miejsc postojowych		Gmina Miasto Szczecin za pośrednictwem Zakładu Usług	
Tytuł rys.:		Szczecin, ul. M. Dąbrowskiej 125a	
Plansza ogólna zagospodarowania		Branża:	
działki - aneksy		Szczecin, ul. M. Dąbrowskiej 125a	
"Abrys"		Iwaskiewicza, 04.2013	
Pracownia Projektowa, Obsługa Inwestycji		Szczecin, ul. M. Dąbrowskiej 125a	
70-780 Szczecin, ul. Liniowa 29		Szczecin, ul. M. Dąbrowskiej 125a	
tel. 91/46 15 871, e-mail: abrys@2.pl		Szczecin, ul. M. Dąbrowskiej 125a	
Projektant:		Skala:	
arch. Piotr Białkowski		1:500	
upr. 14452/89		Nr rys.:	
arch. Paweł Winiński		1	
upr. 12270/04/2003			