



PRZĘKRÓJ A1 - A1 Zbrojenie

SKALA 1:20

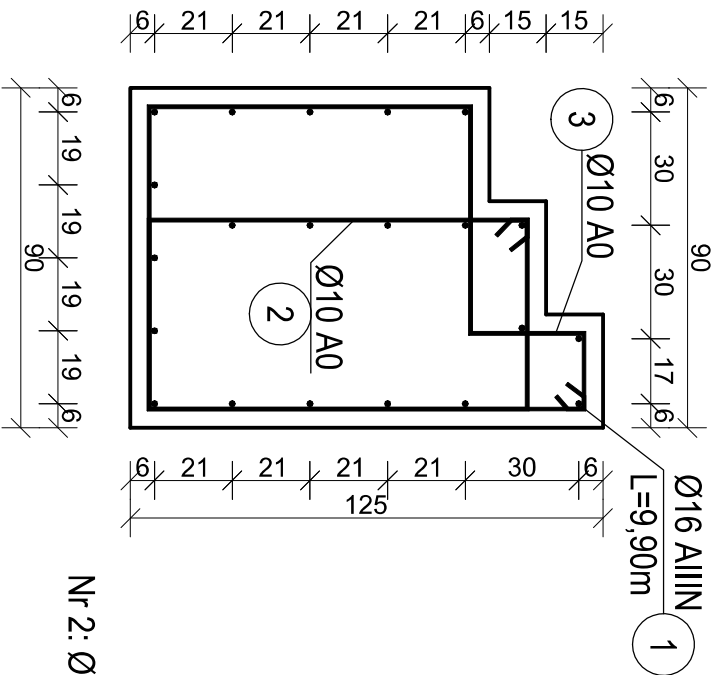


PRZĘKRÓJ A2 - A2 Zbrojenie

SKALA 1:20

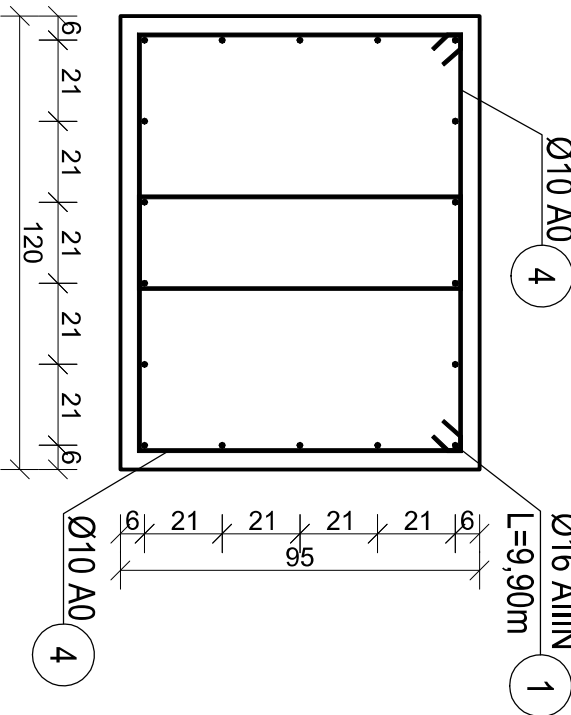

PRZĘKRÓJ B1 - B1 Zbrojenie

SKALA 1:20

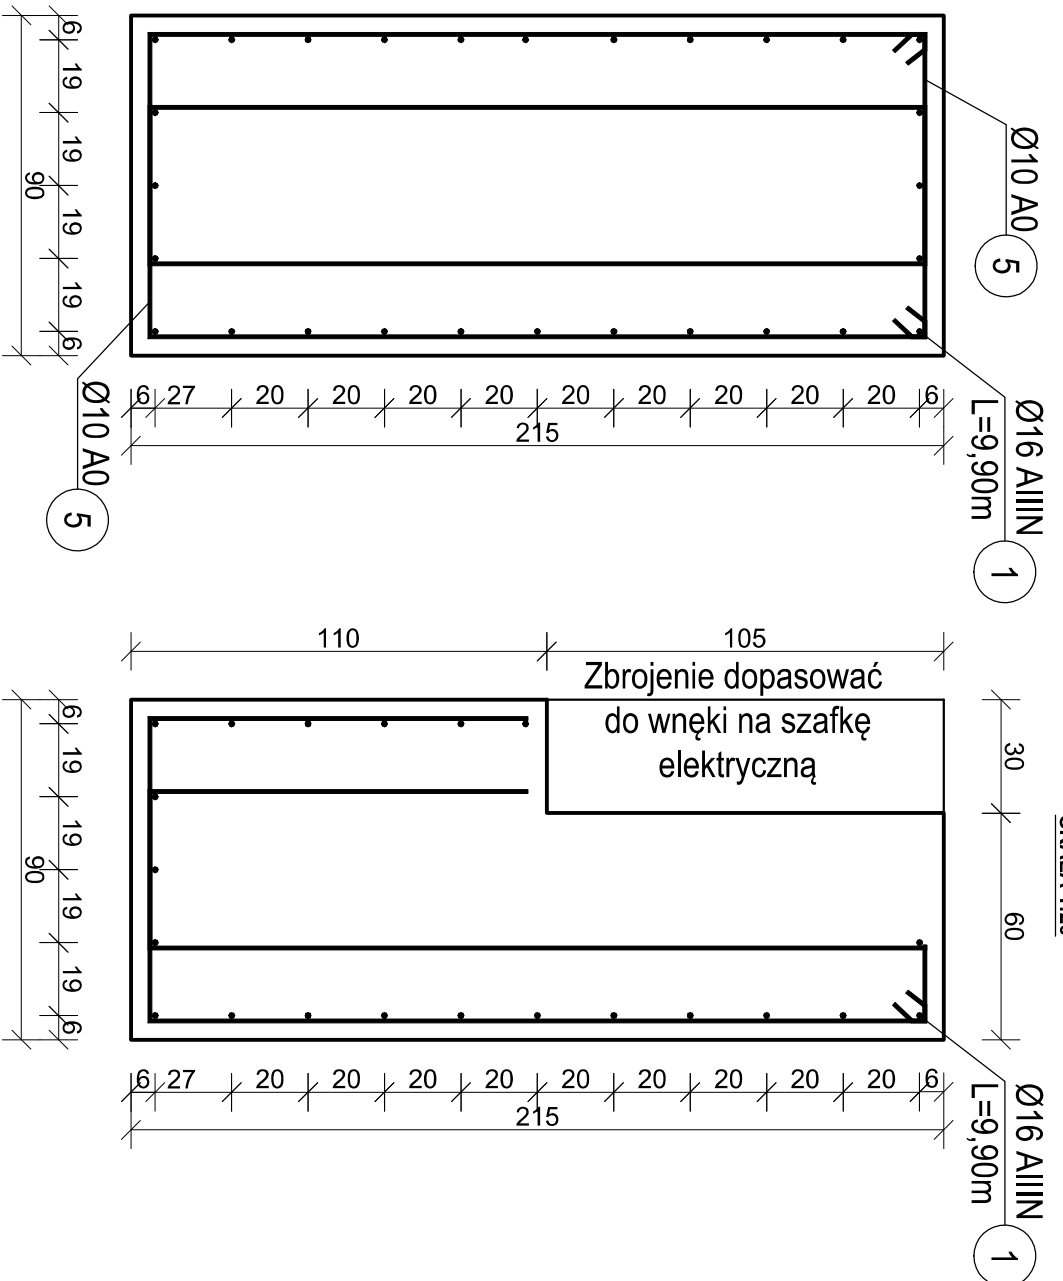


PRZĘKRÓJ B1 - B1 Zbrojenie


SKALA 1:20

Wnęka na szafkę elektryczną


Nr 3: Ø10, A0 co 20cm

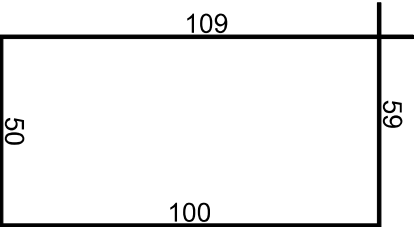


Nr 2: Ø10, A0 co 20cm

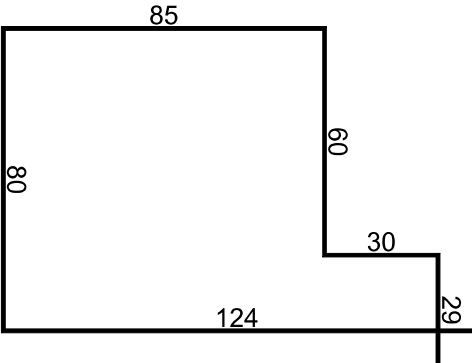

Nr 4: Ø10, A0 co 20cm

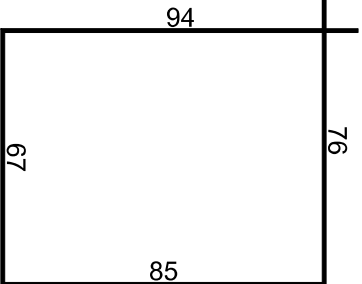

Nr 5: Ø10, A0 co 20cm

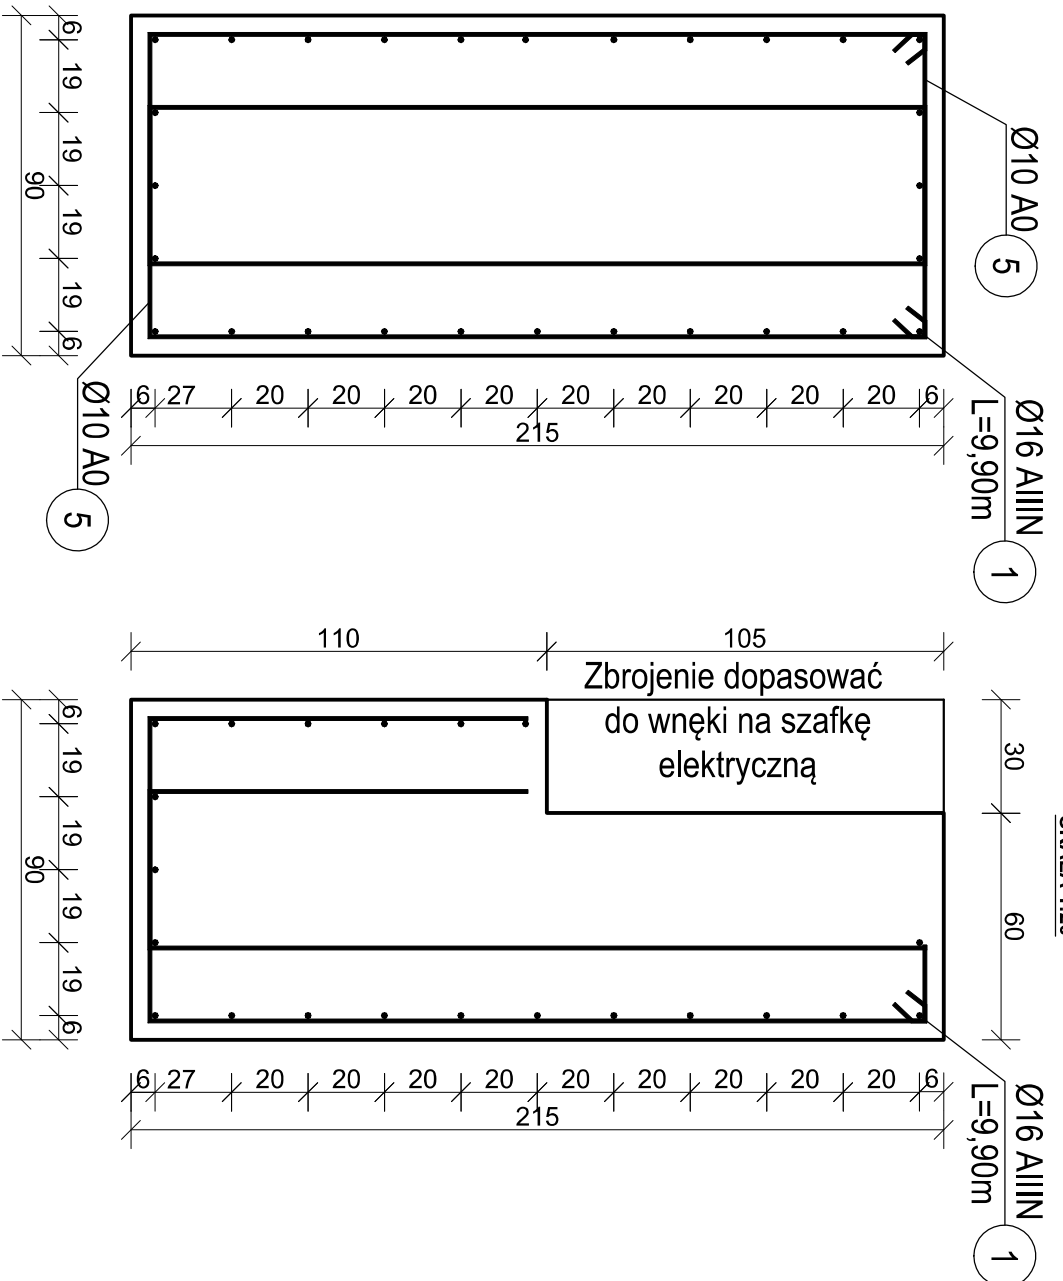

Zestawienie stali zbrojeniowej					Uwagi
Nr	Element	Stal	długość [m]	ilość [sztuk]	
1	pręt Ø16mm	AIIIIN	9,90	182	2 846,85
2	pręt Ø10mm	A0	4,08	200	503,48
3	pręt Ø10mm	A0	3,18	200	392,42
4	pręt Ø10mm	A0	3,22	100	198,68
5	pręt Ø10mm	A0	5,50	200	678,70
Suma stali zbrojeniowej [kg]:					4 620,13

- UWAGI:
- Wymiary bez miana podano w cm.
 - Rzędne podano w m.
 - ±0,00 = 33,80m n.p.m.
 - Hydroizolacja fundamentu: 2x Dysperbit.

BETON:	C20/25 (B25), C7,5/10 (B10)
STAL:	AIIIIN, A0
OTULINA:	5,0cm

Zadaszenie "mini muszli koncertowej"		Zakład Usług Komunalnych Szczecin ul. Ku Słońcu 125a	
Typul rys:	Zbrojenie fundamentów I etap realizacji - aneks	Szczecin, pl. W. Pawłowskiego, działka 12 obr. 2076,	Branda
"Abrys"		mgr inż. Stanisław Durda upr. ZAP/0134/POK/10	Skala:
Pracownia Projektowa, Obsługa Inwestycji 70-780 Szczecin, ul. Liniarna 29 tel.91/46 15 871, e-mail:abrys1@o2.pl		mgr inż. Paweł Sawicki upr. ZAP/0007/POK/11	Nr. rys:
			3