


OBIEKT Szczecin ul.Drwal cz.dz.nr 9 Obręb 4103,4104	INTER-GEO Sp.C Romuald Janicki Jacek Janicki ul.Sucharskiego 6/15 Szczecin (Jednostka wykonawstwa geodezyjnego) Wykonano metodą: <u>rastrowa</u> <u>cyfrowa</u>
SKALA: 1:500 (Układ współrzędnych: lokalny m.Szczecina Poziom odniesienia wysokości: Amsterdam)	Wykonano w ramach roboty geodezyjnej: Kierg 25/79/2011 W zakresie opracowania znajdują się punkty osnowy geodezyjnej nr: brak Podlegające ochronie na podstawie art.48, ust.1 pkt 3 ustawy Prawo geodezyjne i kartograficzne
Kierownik roboty: (imię i naziskazur i nazwa uprawnień) inż.R.Janicki spraw. 8773	Gronice i nr działek ewidencyjnych według danych MDOGK w Szczecinie z. 0/16
Mapę do celów projektowych sporządzono przy wykorzystaniu: 1. mapy zasadniczej w skali 1:500 z-1 c-45,58 2. danych terenowych części uśrednienia podziemnego 3. pomiaru części wysokiej i pomiarów grzywny oraz pomiaru innych obiektów wskazanych przez projektanta 4. opracowanych geodezyjnych elementów planu zagospodarowania przebiegu (linie rozgraniczające i linie regulacyjne, cze. ulic)	Rejestracja:
Na mapie do celów projektowych wykazano następujące uzgodnione przez ZUOP projekty sieci uzbrojenia terenu: brak	
Informacje dodatkowe: 1. --- zakres pomiaru 2. Redakcja znaków zgodnie z instrukcją techniczną K-1(1979)/K-1 (Podstawowe Mapy Kijów z 1998r.) 3. Mapa nawiązuje się do celów projektowych w zakresie pomiaru 4. Stopień kartometryczności mapy do celów projektowych jest zgodny z przepisami instrukcji technicznej K-1(1979)/K-1 (Podstawowe Mapy Kijów z 1998r.) 5. Wykazanie zmian i danych dodatkowych podlegających wyłączeniu przez jednostkę wykonawstwa geodezyjnego 6. Nie wykazano się istnieniem w terenie rzeźby terenu, którym brak było informacji terenowych i nie zostało odnotowane w czasie inwentaryzacji geodezyjnej	
Uzbrojenie opracowano na podstawie: 1. danych terenowych - z listy B 2. podziemnego ułożenia przebiegu opartego na elektromagnetycznym i listy A 3. bezpodziemnych pomiarów grawimetrycznych i listy B	
Wskazano z tym w załączniku 1 i 2 nie gwarantuje się kompletności, o dokładności pomiarów ułożenia na mapie może być różna od dokładności kartometrycznej mapy	
Aktualność wiatnika do celów projektowych na dzień 04.08.2011r	inż.R.Janicki (Jednostka wykonawstwa geodezyjnego)

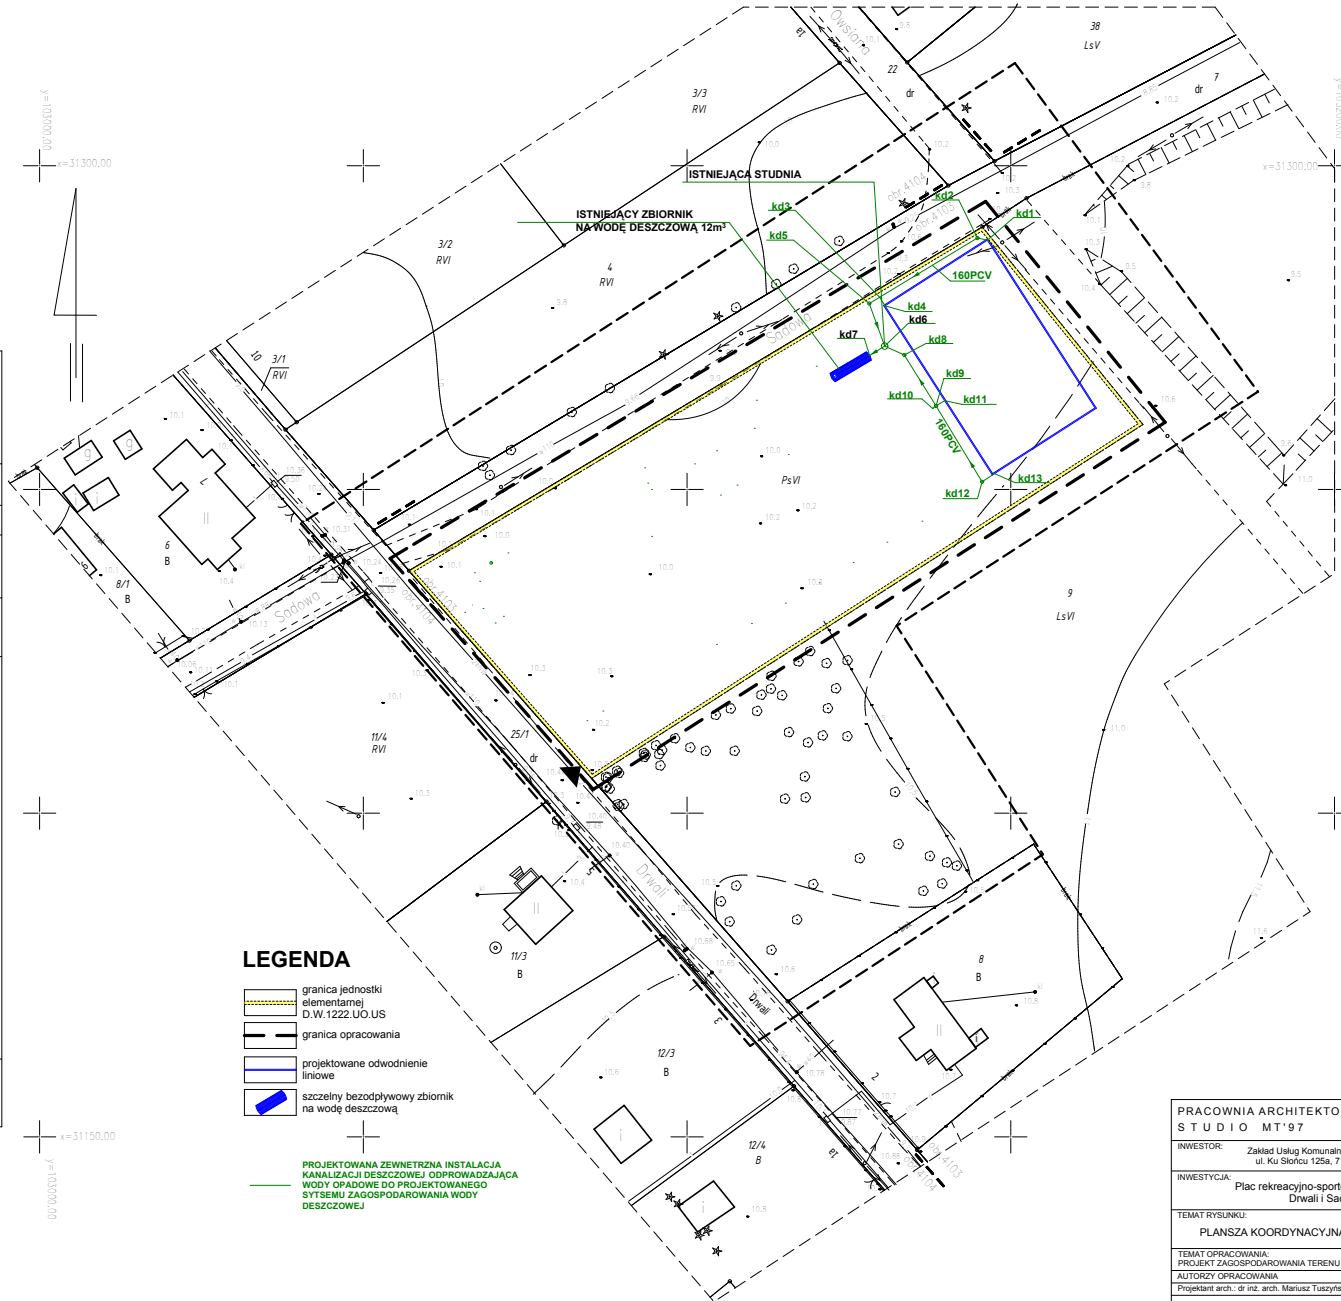

LEGENDA	
	granica jednostki elementarnej D.W.1222.UO.US
	granica opracowania
	projektowane odwodnienie liniowe
	szczególne bezpodłogowy zbiornik na wodę deszczową

PROJEKTOWANA ZEWNĘTRZNA INSTALACJA KANALIZACJI DESZCZOWEJ ODPROWADZAJĄCA WODY OPADOWE DO PROJEKTOWANEGO SYSTEMU ZAGOSPODAROWANIA WODY DESZCZOWEJ

WSPÓŁRZĘDNE GEODEZYJNE		
PUNKT	X	Y
kd1	31 288,51	103 146,38
kd2	31 288,84	103 144,84
kd3	31 279,69	103 129,75
kd4	31 278,37	103 130,58
kd5	31 278,71	103 128,14
kd6	31 272,15	103 130,52
kd7	31 270,68	103 128,19
kd8	31 270,76	103 133,55
kd9	31 262,51	103 138,45
kd10	31 262,52	103 137,91
kd11	31 263,72	103 139,79
kd12	31 251,18	103 145,57
kd13	31 252,45	103 147,49

KOLOREM ZIELONYM OZNACZONO ELEMENTY PROJEKTOWANE - KD

PRACOWNIA ARCHITEKTONICZNA STUDIO MT'97	ADRES: Ostoja 38/2, 72-005 Przecław e-mail: mtuzynski@onet.pl
INWESTOR: Zakład Usług Komunalnych w Szczecinie ul. Ku Słońcu 125a, 71-080 Szczecin	ADRES INWESTYCJI: Szczecin, ul. Drwal / Słotowa działka nr ewid. 9 (część działki)
INWESTYCJA: Plac rekreacyjno-sportowy u zbiegu ulic Drwal i Sadowej	NUMER RYSUNKU: 1.2.
TEMAT RYSUNKU: PLANSZA KOORDYNACYJNA BRANŻ - ETAP 4	SKALA: 1:500
TEMAT OPACOWANIA: PROJEKT ZAGOSPODAROWANIA TERENU	DATA: wrzesień 2011
AUTORZY OPACOWANIA: Projektant arch.: dr inż. arch. Mariusz Tuzyński nr upr. 19/Sz/97	PODPIS: