


OBIEKT Szczecin ul.Drwali cz.02 nr 9 Obręb 4103,4104	INTER-GEO Sp.C Romuald Janicki Jacek Janicki ul.Sucharskiego 6/15 Szczecin (Jednostka wykonawstwa geodezyjnego) Wykonano metodą: rastrowa cyfrowa
SKALA: 1:500 (układ współrzędnych: lokalny m.Szczecin) Poziom odniesienia wysokości: Amsterdam	Wykonano w ramach roboty geodezyjnej Kierg 25/9/2011 W zakresie opracowania znajdują się punkty osnowy geodezyjnej nr: brak Podlegające ochronie na podstawie 15, art.48, ust.1 pkt 3 ustawy Prawo geodezyjne i kartograficzne
Kierownik roboty: (imię i nazwisko) (adres uprawnień) inż.R.Janicki upr.nr: 8773	Gronice i nr działek ewidencyjnych według danych MODOG w Szczecinie z. 0116
Mapę do celów projektowych sporządzono przy wykorzystaniu: 1. mapy zasadniczej z serii 1:500 z-1 c-45,08 2. mapy zasadniczej części udrożnienia podziemnego 3. pomiaru datami wysokości i pomiarów grzywny oraz pomiaru innych obiektów wskazanych przez projektanta 4. opracowanych geodezyjnie elementów planu zagospodarowania przebiegu (linie rozgraniczające i linie regulacyjne, osie ulic)	Rejestracja:
Na mapie do celów projektowych wykazano następujące uzgodnione przez ZUOP projekty sieci uzbrojenia terenu: brak	
Informacje dodatkowe: 1. ----- zakres pomiaru. 2. Redakcja zgodna z instrukcją techniczną K-1(1979)/K-1 (Podstawowe Mapy Kijów z 1998r.) 3. Mapa została sporządzona do celów projektowych w zakresie pomiaru. 4. Stopień dokładności mapy do celów projektowych jest zgodny z przepisami Instrukcji Technicznej K-1(1979)/K-1 (Podstawowe Mapy Kijów z 1998r.) 5. Wyniki pomiarów zostały skontrolowane podlegając wyczerpaniu przez jednostkę wykonawstwa geodezyjnego. 6. Nie wykazano się istnieniem w terenie rzeźby terenu, którym brak było informacji branżowych i nie zostało odnotowane w czasie inwentaryzacji geodezyjnej.	
Uzbrojenie opracowano na podstawie: 1. danych branżowych - z listy B 2. potrzebnych ustaleń przebiegu, operacji elektromagnetycznej z listy A 3. bezpośrednich pomiarów powiększających-baz listy 8. Wskazuje się, że w przypadku 1 i 2 nie gwarantuje się kompletności, a dokładność pomiarów uzbrojenia na mapie może być niższa od dokładności kartometrycznej mapy.	
Aktualność wstępu do celów projektowych na dzień 04.08.2011r	inż.R.Janicki (Jednostka wykonawstwa geodezyjnego)

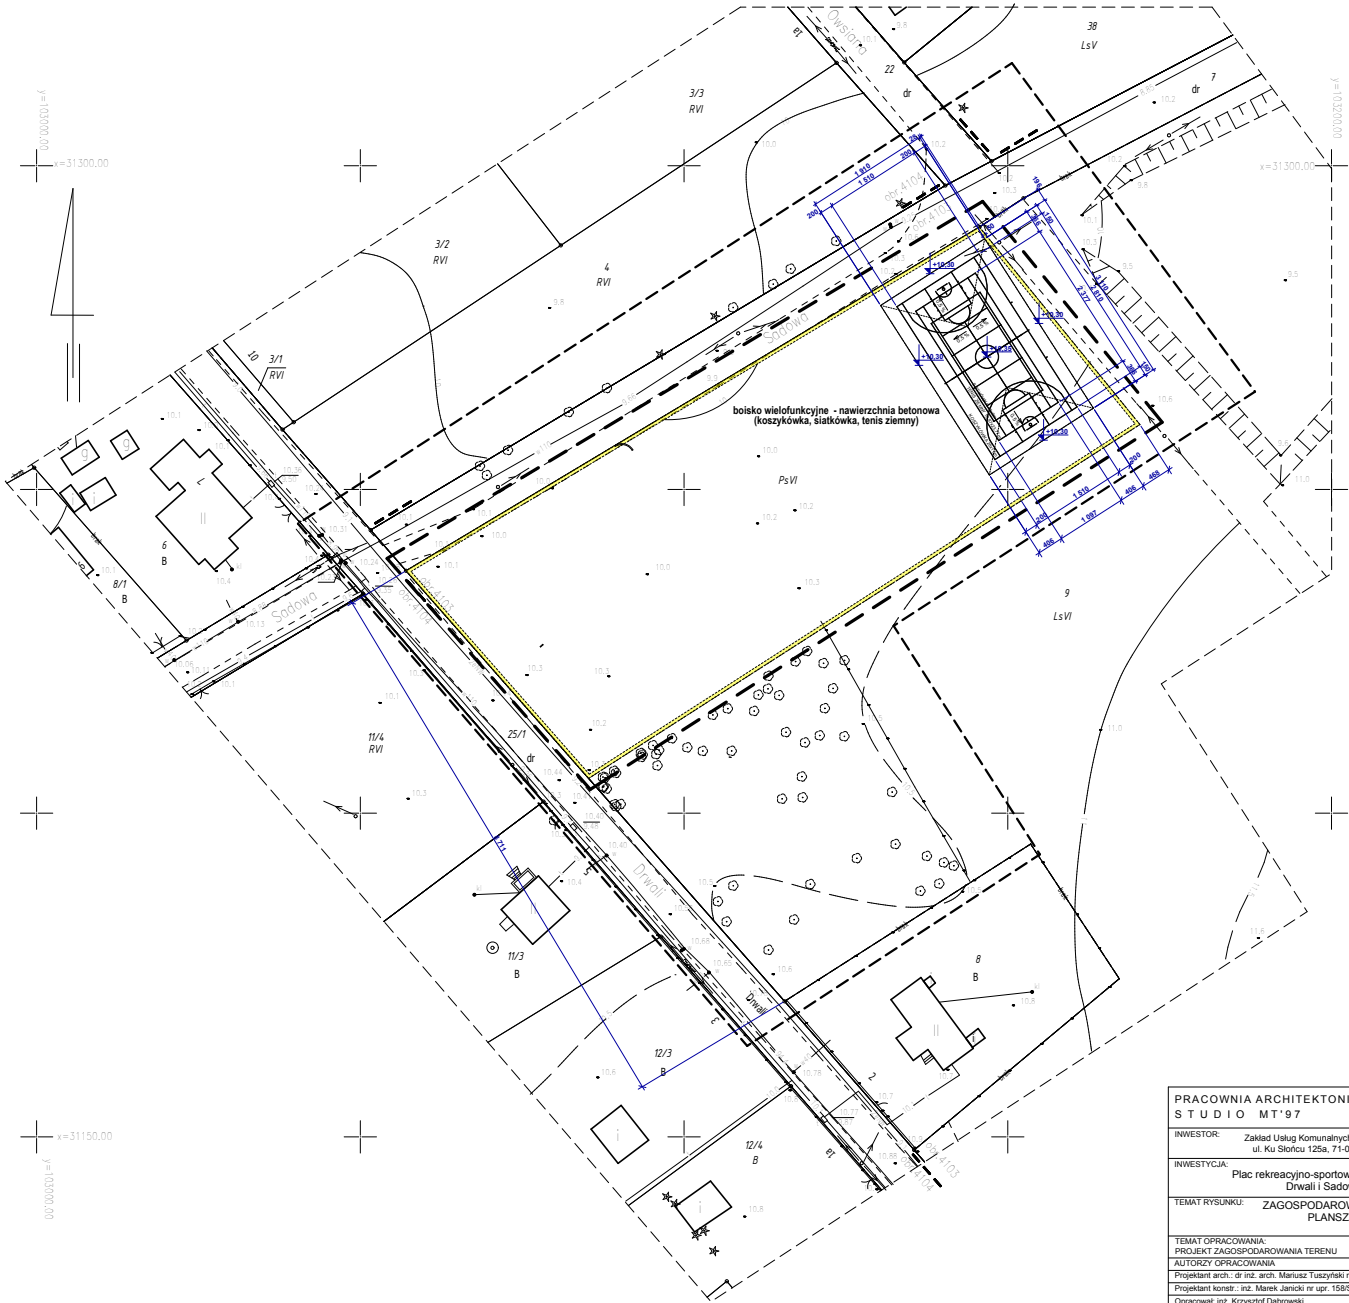

LEGENDA

- granicza jednostki elementarnej D.W. 1222.UO.US
- granicza opracowania
- projektowane ogrodzenie boiska wielofunkcyjnego
- wejście na teren ogrodzony - brama, furtka
- ławki, kosze

PRACOWNIA ARCHITEKTONICZNA STUDIO MT'97	ADRES: Osława 38/2, 72-005 Przecław e-mail: mtuszynski@onet.pl
INWESTOR: Zakład Usług Komunalnych w Szczecinie ul. Ku Słońcu 125a, 71-080 Szczecin	ADRES INWESTYCJI: Szczecin, ul. Drwali / Sadowa (osława nr ewid. 9 i część działki)
INWESTYCJA: Plac rekreacyjno-sportowy u zbiegu ulic Drwali i Sadowej	NUMER RYSUNKU: 1.1
TEMAT RYSUNKU: ZAGOSPODAROWANIE TERENU PLANSZA WYMIAROWA (ETAP4)	SKALA: 1:500
TEMAT OPACOWANIA: PROJEKT ZAGOSPODAROWANIA TERENU	DATA: maj 2012
AUTORYZACJA: Projektant arch.: inż. arch. Mariusz Tuszyński nr upr. 19/Sz/97	PODPIS:
Projektant konstr.: inż. Marek Janicki nr upr. 158/Sz/82	
Opracował: inż. Krzysztof Dąbrowski	