


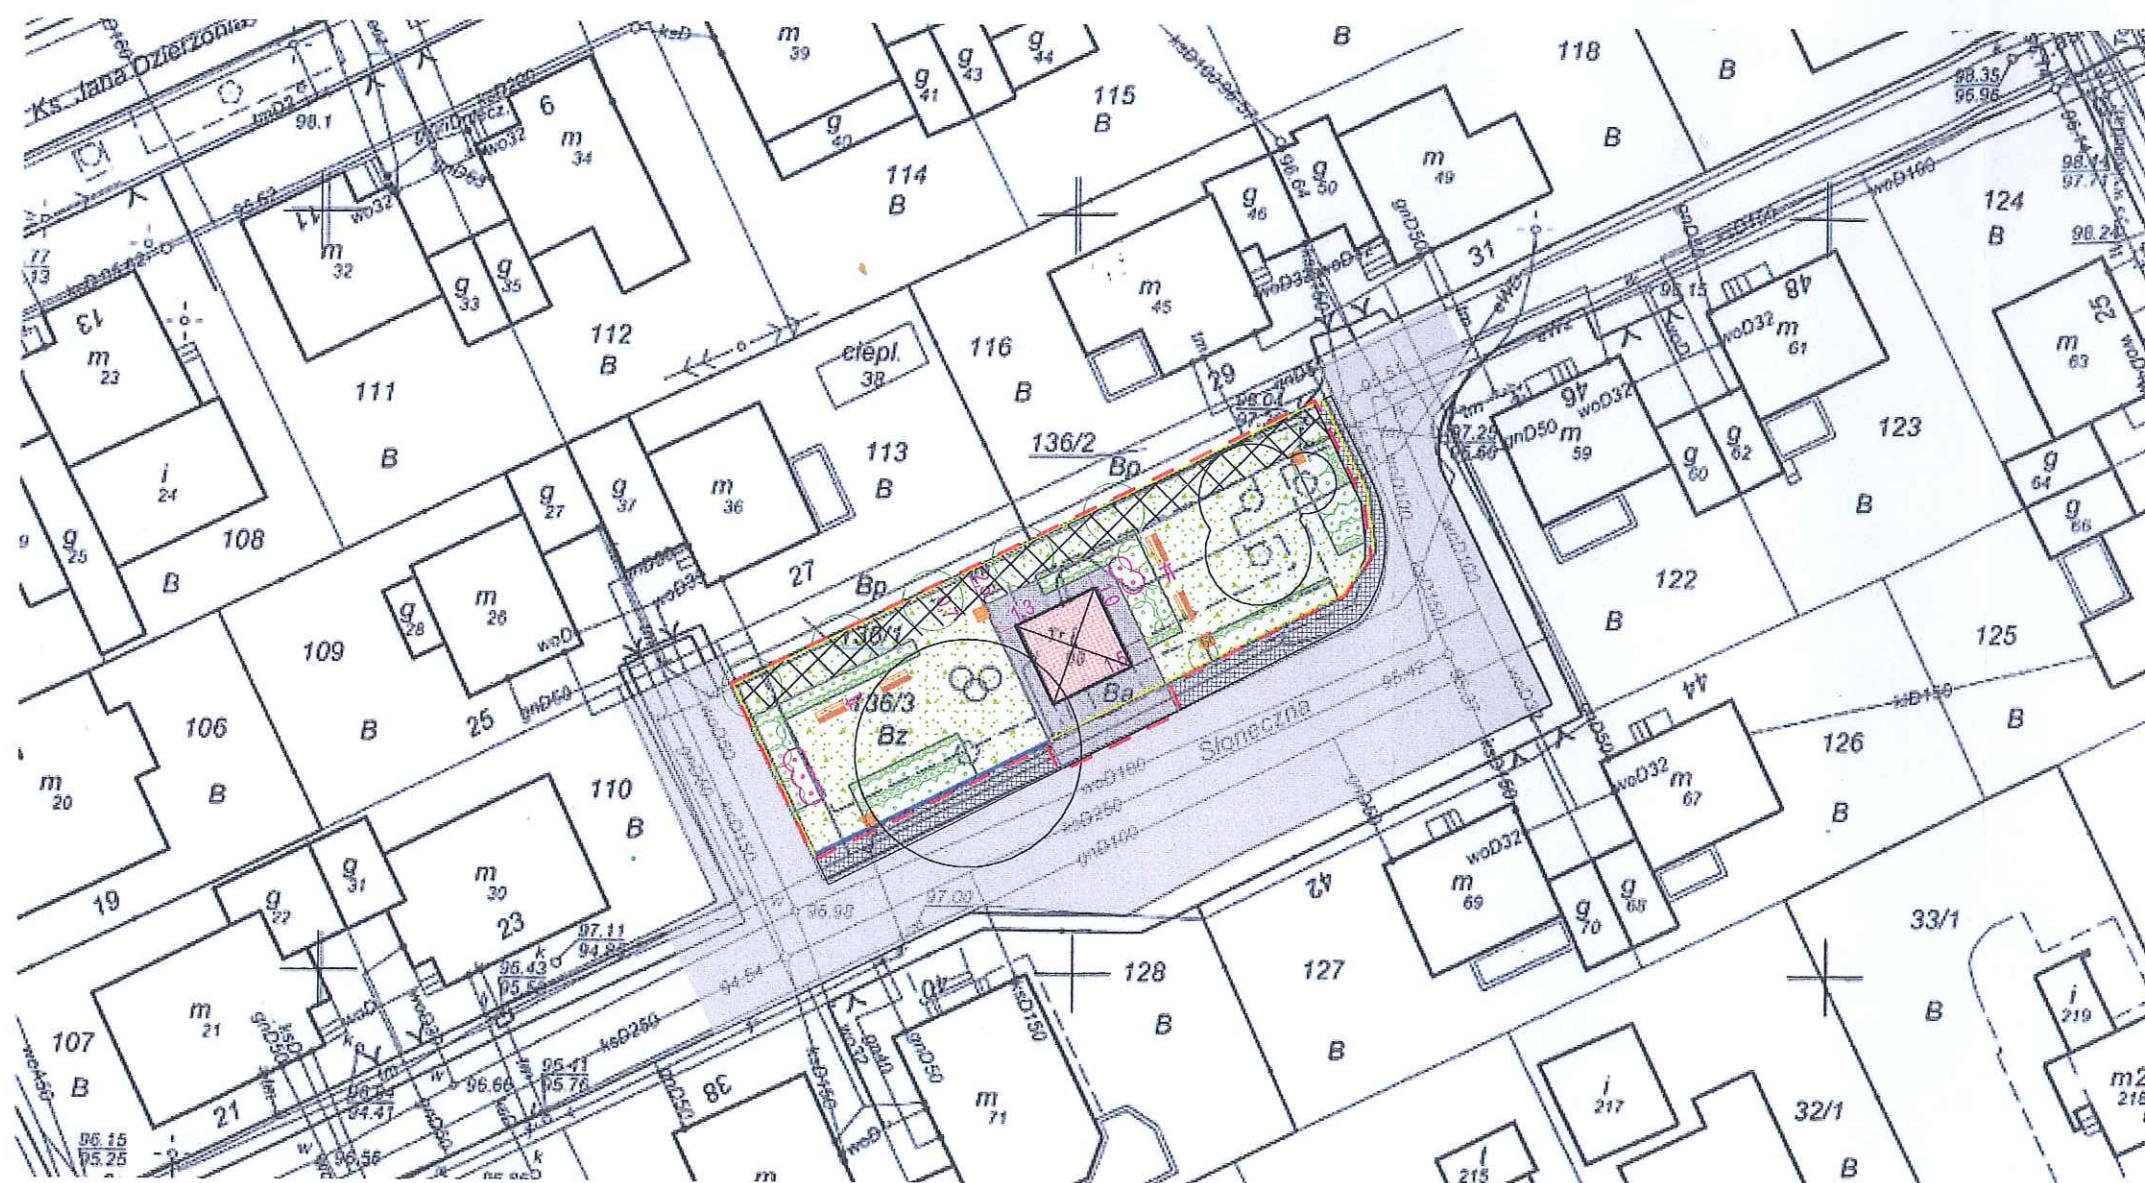

LEGENDA

- ZAKRES OPRACOWANIA
 GRANICE DZIAŁEK
 TRAFOSTACJA

NAWIERZCHNIE ISTNIEJĄCE

- NAWIERZCHNIA Z PŁYT CHODNIKOWYCH 50X50 cm

NAWIERZCHNIE PROJEKTOWANE

- NAWIERZCHNIA TRAWIASTA UTWARDZONA KRATKĄ ECO gr. 3 cm
 NAWIERZCHNIA Z PŁYTKI BETONOWEJ 'Cegła' 20x10 cm, gr. 8 cm
 TRAWNIK
 OBRZEŻE BETONOWE 8X20 cm
 WYNIESIONY KRAWĘŻNIK 30X25 cm

PROJEKTOWANE ELEMENTY MAŁEJ ARCHITEKTURY

- ŁAWKA Z OPARCIEM
 KOSZ NA ODPADKI
 STOJAK NA ROWER

ZIELEŃ ISTNIEJĄCA

- DRZEWO LIŚCIASTE

GOSPODARKA DRZEWOSTANEM

- KRZEWY DO PRZESADZENIA

ZIELEŃ PROJEKTOWANA

- DRZEWO LIŚCIASTE
 KRZEWY LIŚCIASTE
 KRZEWY IGLASTE

PRACOWNIA ARCHITEKTURY KRAJOBRAZU
"Trzy Małe Drzewka"
 mgr inż. Natalia Maćków
 ul. M. Konopnickiej 25,
 71-151 Szczecin, Polska
 tel./fax.: +48914878212,
 mobil.: +48602131262,
 e-mail: nmackow@post.pl

INWESTOR

GMINA MIASTO SZCZECIN
 ZAKŁAD USŁUG KOMUNALNYCH
 ul. Ku Słońcu 125 A
 71-080 Szczecin

INWESTYCJA

**MODERNIZACJA SKWERU
PRZY UL. SŁONECZNEJ
W SZCZECINIE**

ADRES INWESTYCJI

Szczecin, ul. Słoneczna
obręb 3076 dz. 136/6; 137/3

NAZWA I STADIUM RYSUNKU

SKALA
1:500

BRANŻA
A+Z

PROJEKT
ZAGOSPODAROWANIA TERENU

DATA
V.2013

NR RYS.
1

PROJEKTANT

mgr inż. arch.
Magdalena Słoka -Opłotny
upr. bud. 10/ZPOIA/2006

PROJEKTANT

mgr inż. arch. krajobrazu
Natalia Maćków

OPRACOWANIE

mgr inż. arch. krajobrazu
Natalia Szuflicka
Natalia Szuflicka