

OBIEKT:

Plac Orła Białego
działka nr 34/5
326201_1.1037
326201_1 - miasto Szczecin
woj. zachodniopomorskie

SKALA: 1:500

Układ współrzędnych: 2000-15
Poziom odniesienia wysokości:
Amsterdam

Kierownik roboty:

Stanisław Borys Dwornik, upr. 16838
(imię, nazwisko, nr i zakres uprawnień)

Mapę do celów projektowych sporządzono dla zakresu:

1. mapy zasadniczej numerycznej skali 1 : 500 - pozyskanej z MODGIK Szczecin PL-2000: 5.200.17.17.1.4; 2.3
2. danych branżowych części uzbrojenia podziemnego
3. pomiaru zieleni wysokiej i pomników przyrody oraz pomiaru innych obiektów wskazanych przez projektanta
4. opracowanych geodezyjnie elementów planu zagospodarowania przestrzennego (linie rozgraniczające, linie regulacyjne, osie ulic)

Na mapie do celów projektowych wykazano następujące uzgodnione przez ZUDP projekty sieci uzbrojenia terenu:

1. Proj.ZUDP : 674/2012 - t
2. Proj.ZUDP : 1243/2012 - e.os

Informacje dodatkowe:

1. - - - - - zakres
2. Redakcja znaków zgodna z instrukcją techniczną K-1 (1979) / K-1 (Podstawowa Mapa Kraju z 1998r.)
3. Mapa nadaje się do celów projektowych w zakresie pomiaru
4. Stopień kartometryczności mapy do celów projektowych jest zgodny z przepisami instrukcji technicznej K-1 (1979) / K-1 (Podstawowa Mapa Kraju z 1998r.)
5. Wszystkie trwałe obiekty budowlane podlegają wytyczeniu przez jednostkę wykonawstwa geodezyjnego.
6. Nie wyklucza się istnienia w terenie również uzbrojenia, o którym brak było informacji branżowych i nie zostało odnalezione w czasie inwenturyzacji geodezyjnej.
7. Nie wykonywano czynności określonych w §80 ust.5 rozporządzenia MSWiA z dnia 09.11.2011r (Dz.U.Nr 263 poz.1572).
8. Mapa zgodna z §79 ust.5 rozporządzenia MSWiA z dnia 09.11.2011r (Dz.U.Nr 263 poz.1572) - nadaje się do projektowania bud. w odległości mniejszej niż 4,0m
9. Sporządzono przy wykorzystaniu mapy zasadniczej w układzie lokalnym: -

Uzbrojenie opracowano na podstawie:

1. danych branżowych - z literą B
2. pośredniego ustalenia przebiegu oporaturą elektromagnetyczną - z literą A
3. bezpośrednich pomiarów powykonawczych - bez litery

W związku z tym w częściach 1 i 2 nie gwarantuje się kompletności, a dokładność położenia uzbrojenia na mapie może być niższa od dokładności kartometrycznej mapy.

Aktualność mapy do celów projektowych na dzień:

31.05.2013r

"GeoSat" S.B. Dwornik
Usługi Geodezyjne
ul. Chobolańska 1/1
71-023 Szczecin

tel: (091) 426-83-32, GSM: 0607-658-898
(Jednostka wykonawstwa geodezyjnego.)

Wykonano metodą: a) - rysunek b) - wertykalizacja

Płyta CD nr

Wielkość pliku data

Wykonano w ramach pracy geodezyjnej:

zgłoszonej w MODGIK w Szczecinie

KERG nr: 1550/2013

W zakresie opracowania znajdują się punkty
osnowy geodezyjnej nr: brak
podlegające ochronie na podst. art. 15, art. 48 ust.1 pkt 3
ustawy Prawo geodezyjne i kartograficzne

Granice i nr działek ewidencyjnych

według danych MODGIK w: Szczecinie
z dnia: 31.05.2013r

Rejestracja:

Stanisław Borys Dwornik

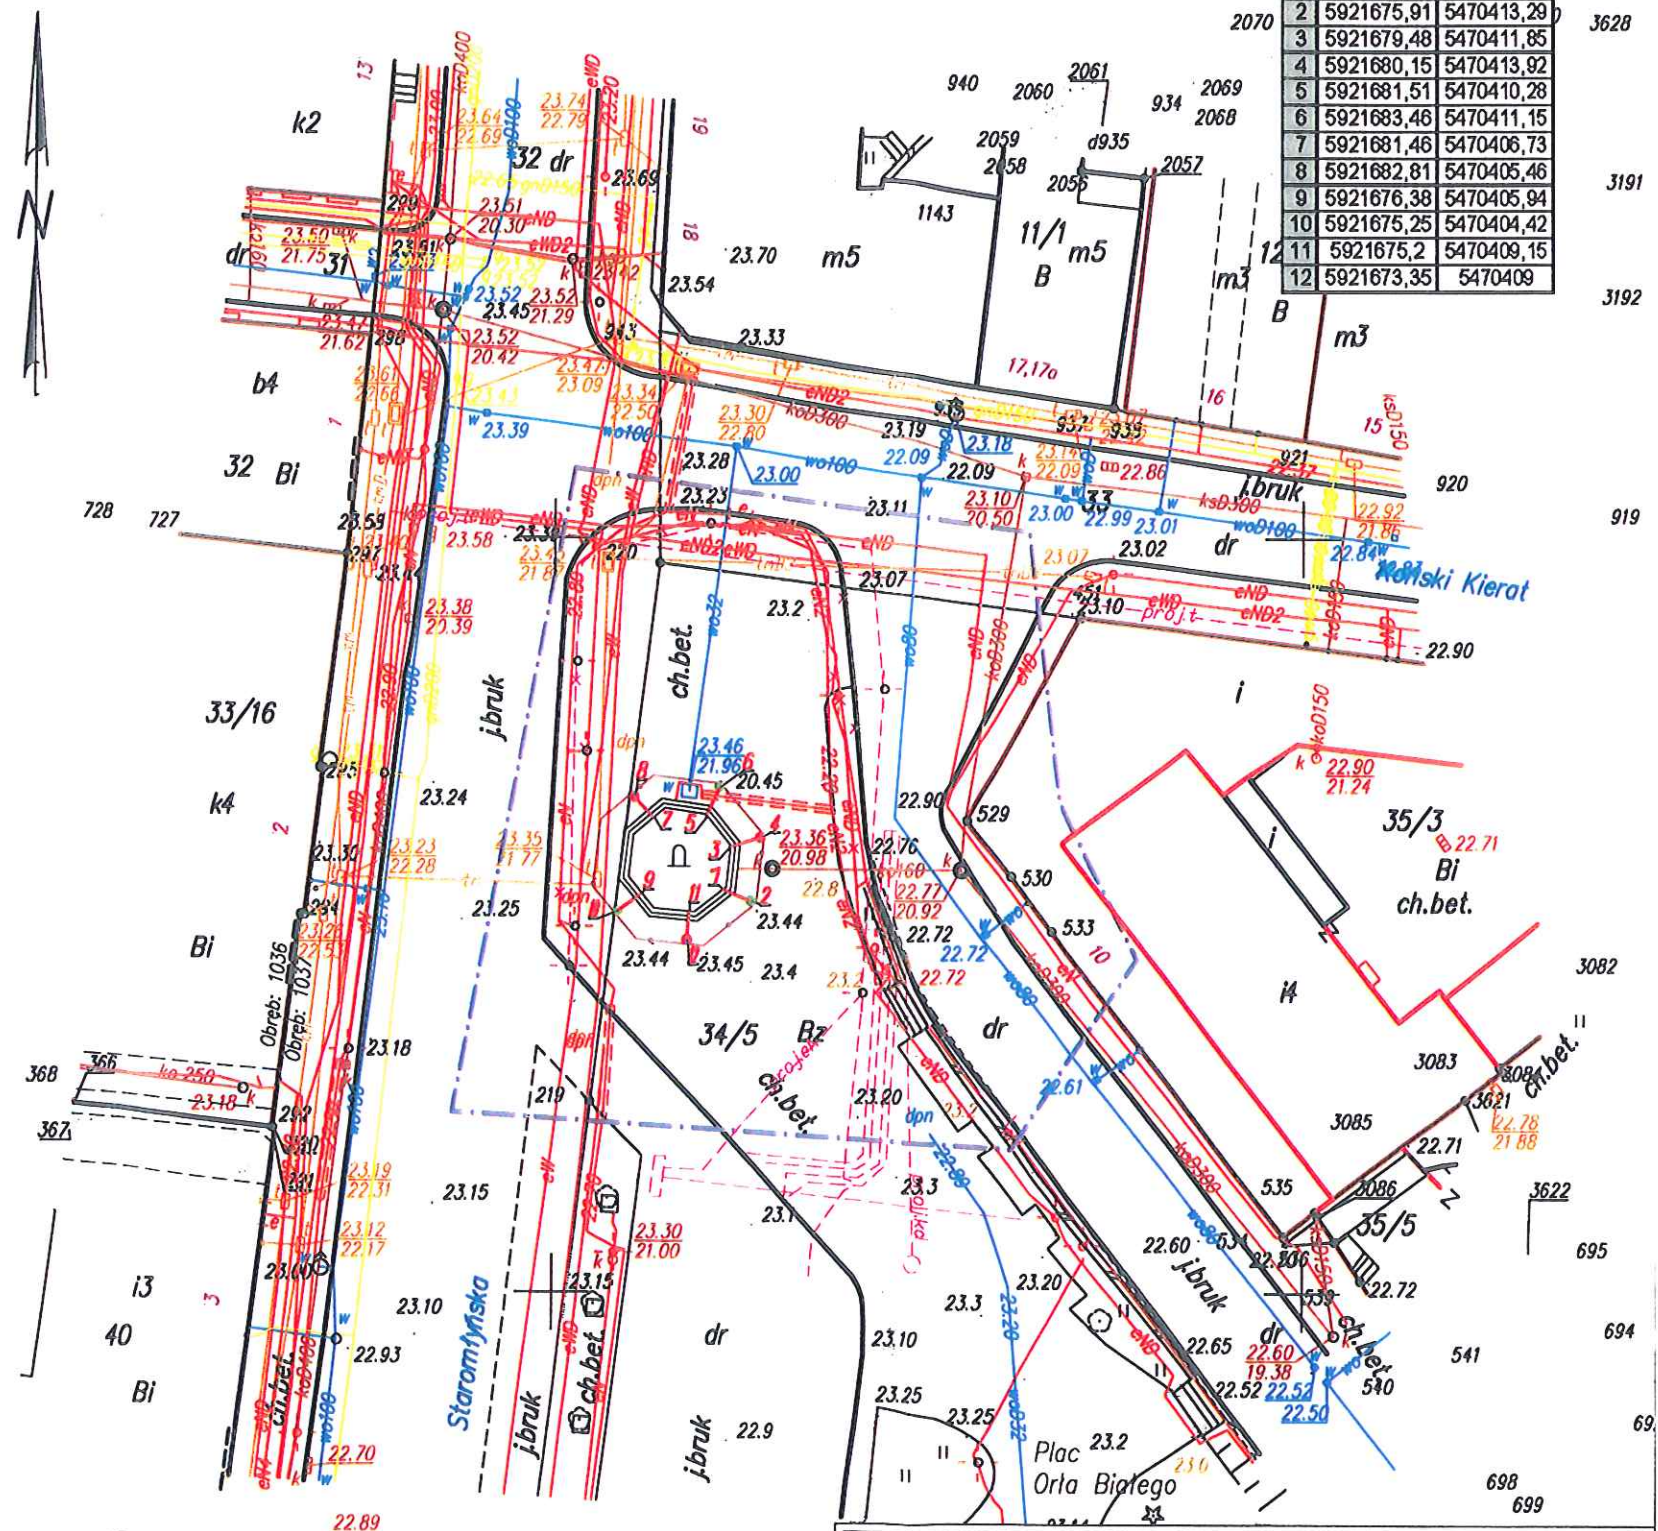
(kierownik jednostki wykonawstwa geodezyjnego)

x=5921750,00

y=5470400,00

WYKAZ WSPÓŁRZĘDNYCH:

Lp.	X	Y
1	5921676,69	5470411,36
2	5921675,91	5470413,29
3	5921679,48	5470411,85
4	5921680,15	5470413,92
5	5921681,51	5470410,28
6	5921683,46	5470411,15
7	5921681,46	5470406,73
8	5921682,81	5470405,46
9	5921676,38	5470405,94
10	5921675,25	5470404,42
11	5921675,2	5470409,15
12	5921673,35	5470409

**LEGENDA:**

- Oprawa oświetleniowa MEGARING 70W HIT-DE RX7S, ASYMETRYCZNA, KOLOR STAL NIERDZEWNA, IP67 oświetlająca górną część fontanny
- Oprawa oświetleniowa MEGARING 70W HIT-DE RX7S, ASYMETRYCZNA, KOLOR STAL NIERDZEWNA, IP67 oświetlająca dół misy
- Zasilanie YKY 3*1,5mm² w rurze ochronnej

OSWIECZENIE ZEWNĘTRZNE FONTANNY				
Pl. Orła Białego, dz. nr 34/5, Szczecin				
Nazwa i adres inwestycji	Inwestor			
Inwestor	Zakład Usług Komunalnych, ul. Ku Słońcu 125a, 71-080 Szczecin			
Tytuł i skala	Projekt zagospodarowania terenu w skali 1:500			
Funkcja	Imię i nazwisko	Nr upr.	Podpis	Nr rys.
Projektant	Bogusław Rysak	ZAP/0098/PWOE/04	<i>B.Rysak</i>	1
Sprawdzający	Tomasz Kuśmierczyk	LUB/0217/PWOE/06	<i>T.Kuśmierczyk</i>	
Data	czerwiec 2013 r.			