

OBIEKT:

Plac Orła Białego
działka nr 34/5
326201_1.1037
326201_1 – miasto Szczecin
woj. zachodniopomorskie

SKALA: 1:500

Układ współrzędnych: 2000–15
Poziom odniesienia wysokości:
Amsterdam

Kierownik roboty:

Stanisław Borys Dwornik, upr. 16838
(imię, nazwisko, nr i zakres uprawnień)

Mapę do celów projektowych sporządzono dla zakresu:

- mapy zasadniczej numerycznej w skali 1 : 500 – pozyskanej z MODGIK Szczecin PL–2000: 5.200.17.17.1.4; 2.3
- danych branżowych części uzbrojenia podziemnego pomiaru zieleni wysokiej i pomników przyrody oraz pomiaru innych obiektów wskazanych przez projektanta
- opracowanych geodezyjnie elementów planu zagospodarowania przestrzennego (linie rozgraniczające, linie regulacyjne, osie ulic)

Na mapie do celów projektowych wykazano następujące uzgodnione przez ZUDP projekty sieci uzbrojenia terenu:

- Proj.ZUDP : 674/2012 – t
- Proj.ZUDP : 1243/2012 – e.o.s

Informacje dodatkowe:

- – zakres
- Redakcja znaków zgodna z instrukcją techniczną K-1 (1979) / K-1 (Podstawowa Mapa Kraju z 1998r.)
- Mapa nadaje się do celów projektowych w zakresie pomiaru
- Stopień kartometryczności mapy do celów projektowych jest zgodny z przepisami instrukcji technicznej K-1 (1979) / K-1 (Podstawowa Mapa Kraju z 1998r.)
- wszystkie trwałe obiekty budowlane podlegają wytyczeniu przez biuro wykonawstwa geodezyjnego.
- Nie wyklucza się istnienia w terenie również uzbrojenia, o którym brak było informacji branżowych i nie zostało odnalezione w czasie inwentaryzacji geodezyjnej.
- Nie wykonywano czynności określonych w §80 ust.5 rozporządzenia MSWiA z dnia 09.11.2011r (Dz.U.Nr 263 poz.1572).
- Mapa zgodna z §79 ust.5 rozporządzenia MSWiA z dnia 09.11.2011r (Dz.U.Nr 263 poz.1572) – nadaje się do projektowania bud. w odległości mniejszej niż 4,0m
- Sporządzono przy wykorzystaniu mapy zasadniczej w układzie lokalnym: –

Uzbrojenie opracowano na podstawie:

- danych branżowych – z literą B
- pośredniego ustalenia przebiegu aparaturą elektromagnetyczną – z literą A
- bezpośrednich pomiarów powykonawczych – bez litery

W związku z tym w częściach 1 i 2 nie gwarantuje się kompletności, a dokładność położenia uzbrojenia na mapie może być niższa od dokładności kartometrycznej mapy.

Aktualność mapy do celów projektowych na dzień:

31.05.2013r

"GeoSat" S.B. Dwornik
Usługi Geodezyjne
ul. Chobolańska 1/1
71-023 Szczecin

tel: (091) 426-83-32, GSM: 0607-658-898

(Jednostka wykonawstwa geodezyjnego.)

Wykonano metodą:

a) rastrową b) wektorową
Płyta CD nr
Wielkość pliku data

Wykonano w ramach pracy geodezyjnej:

zgłoszonej w MODGIK w Szczecinie

KERG nr: 1550/2013

W zakresie opracowania znajdują się punkty

osnowy geodezyjnej nr: brak
podlegające ochronie na podst. art. 15, art. 48 ust.1 pkt 3
ustawy Prawo geodezyjne i kartograficzne

Granice i nr działek ewidencyjnych

według danych MODGIK w: Szczecin
z dnia: 31.05.2013r

Rejestracja:

Stanisław Borys Dwornik


(kierownik jednostki wykonawstwa geodezyjnego)

x=5921750,00

y=5470400,00

WYKAZ WSPÓŁRZĘDNYCH:

Lp.	X	Y
1	5921676,69	5470411,36
2	5921675,91	5470413,29
3	5921679,48	5470411,85
4	5921680,15	5470413,92
5	5921681,51	5470410,28
6	5921683,46	5470411,15
7	5921681,46	5470406,73
8	5921682,81	5470405,46
9	5921676,38	5470405,94
10	5921675,25	5470404,42
11	5921675,2	5470409,15
12	5921673,35	5470409

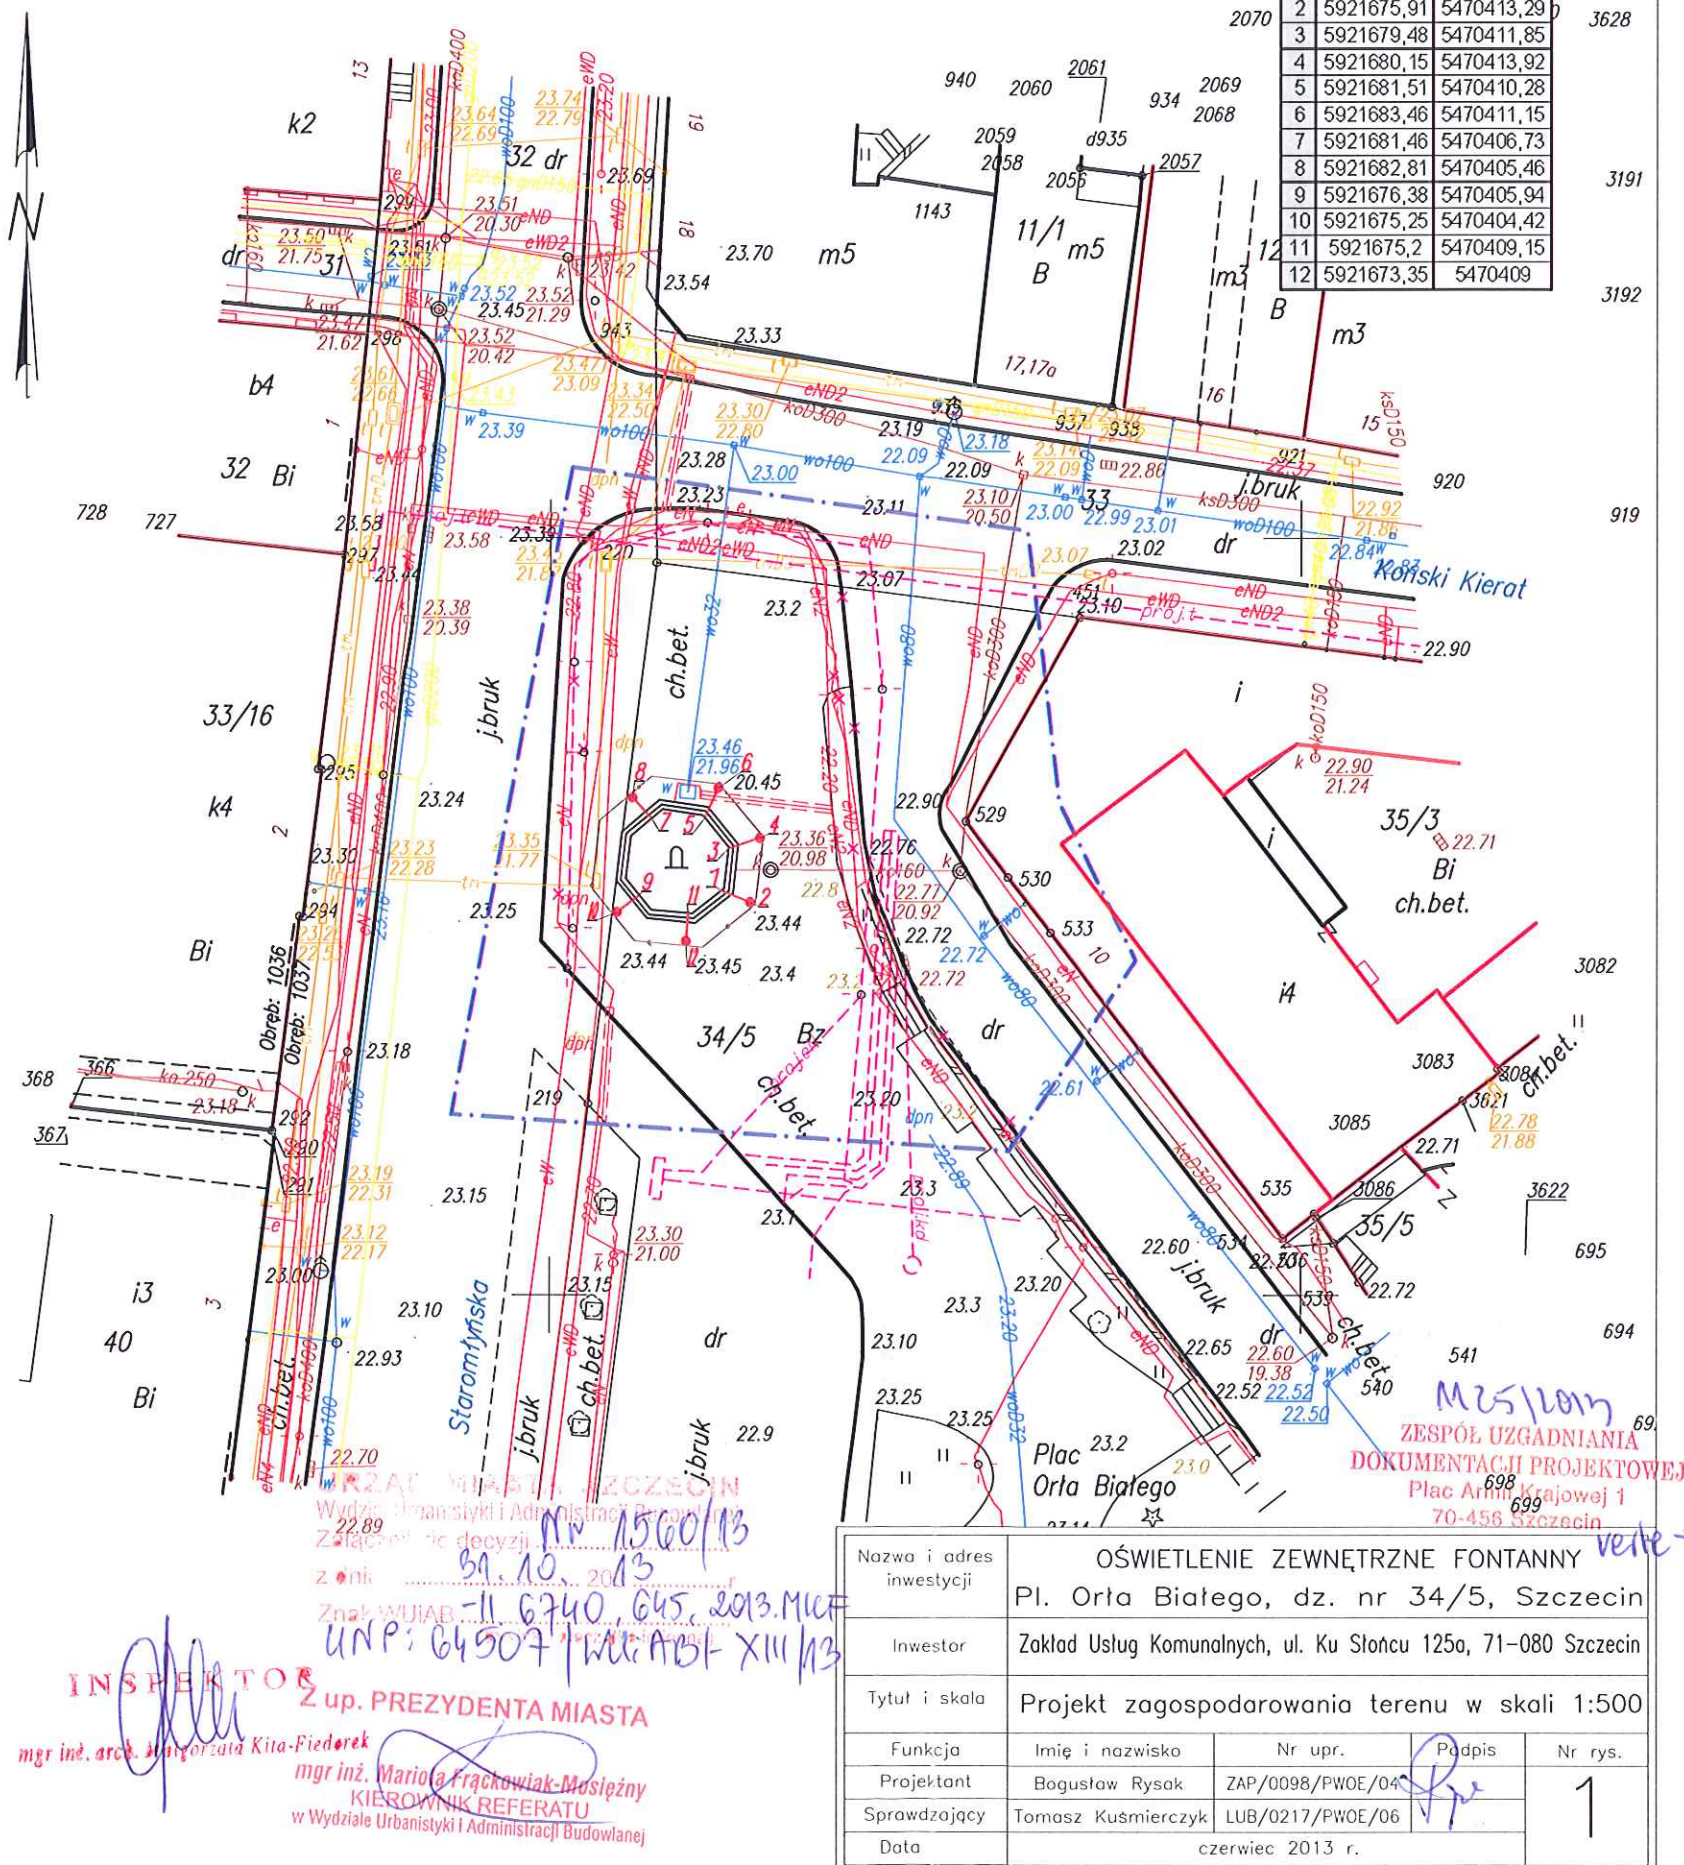

Nazwa i adres inwestycji	OŚWIETLENIE ZEWNĘTRZNE FONTANNY Pl. Orła Białego, dz. nr 34/5, Szczecin			
Inwestor	Zakład Usług Komunalnych, ul. Ku Słońcu 125a, 71-080 Szczecin			
Tytuł i skala	Projekt zagospodarowania terenu w skali 1:500			
Funkcja	Imię i nazwisko	Nr upr.	Podpis	Nr rys.
Projektant	Bożena Rysak	ZAP/0098/PWOE/04		1
Sprawdzający	Tomasz Kuśmierczyk	LUB/0217/PWOE/06		
Data	czerwiec 2013 r.			