


OBIEKT: Skwer im. Michała Doliwo-Dobrowolskiego działka nr: 24 obr. 2254 326201_1.2254 m. Szczecin 326201_1 woj. zachodniopomorskie		 GEO-EXPERT mgr inż. Piotr Sieczkiewicz ul. Chopina 49a/4 71-450 Szczecin tel. 601 377 627	
SKALA 1:500 Układ współrzędnych: 2000, strefa 5 Poziom odniesienia wysokości: Amsterdam		(Jednostka wykonawstwa geodezyjnego.)	
Kierownik roboty: Piotr Sieczkiewicz, upr.nr 19692 (1,4) (imię, nazwisko, nr i zakres uprawnień)		Wykonano metodą: a) -rastrowo- b) cyfrowo Płyta CD nr Wielkość pliku data	
Mapę do celów projektowych sporządzono przy wykorzystaniu: 1. Numerycznej mapy zasadniczej, sekcja: 5.200.17.16.2.3, 5.200.17.16.4.1 -2. danych branżowych części-uzbrojenia podziemnego- 3. pomiaru zieleni wysokości i pomników przyrody oraz pomiaru innych obiektów wskazanych przez projektanta -4. opracowanych geodezyjnie elementów planu zagospodarowania- -przestrzennego (linie rozgraniczające, linie regulacyjne, osie ulic)-		Wykonano w ramach pracy geodezyjnej: MODGiK.354.1520.2014 W zakresie opracowania znajdują się punkty osnowy geodezyjnej nr: brak podlegające ochronie na podst. art. 15, art. 48 ust.1 pkt 3 ustawy Prawo geodezyjne i kartograficzne Granice i nr działek ewidencyjnych według danych MODGiK w: Szczecinie z dnia: 26.06.2014r.	
Na mapie do celów projektowych wykazano następujące uzgodnione przez ZUDP projekty sieci uzbrojenia terenu: brak		Rejestracja: 	
Informacje dodatkowe: _____ - zakres pomiaru 1. Mapa sporządzona została zgodnie z rozporządzeniem MSWiA z dnia 9.11.2011r. w sprawie standardów technicznych wykonywania pomiarów sytuacyjnych i wysokościowych oraz opracowywania i przekazywania wyników tych pomiarów do państwowego zasobu geodezyjnego i kartograficznego (Dz. U. Nr 263 poz. 1572) 2. Mapa nadaje się do celów projektowych w zakresie pomiaru 3. Wszystkie trwałe obiekty budowlane podlegają wytyczeniu przez jednostkę wykonawstwa geodezyjnego. 4. Nie wyklucza się istnienia w terenie również uzbrojenia, o którym brak było informacji branżowych i nie zostało odnalezione w czasie inwentaryzacji geodezyjnej. 5. Opracowanie nie dotyczy przypadku opisanego w § 79 ust. 5 w/w rozporządzenia 6. Nie ustalano służebności gruntowej zgodnie § 80 ust. 5 w/w rozporządzenia			
Uzbrojenie opracowano na podstawie: 1. danych branżowych - z literą B 2. pośredniego ustalenia przebiegu aparaturą elektromagnetyczną - z literą A. 3. bezpośrednich pomiarów powykonawczych - bez litery W związku z tym w częściach 1 i 2 nie gwarantuje się kompletności, a dokładność położenia uzbrojenia na mapie może być niższa od dokładności kartometrycznej mapy.			
Aktualność mapy do celów projektowych na dzień: 16.05.2014r.		Piotr Sieczkiewicz (kierownik jednostki wykonawstwa geodezyjnego)	

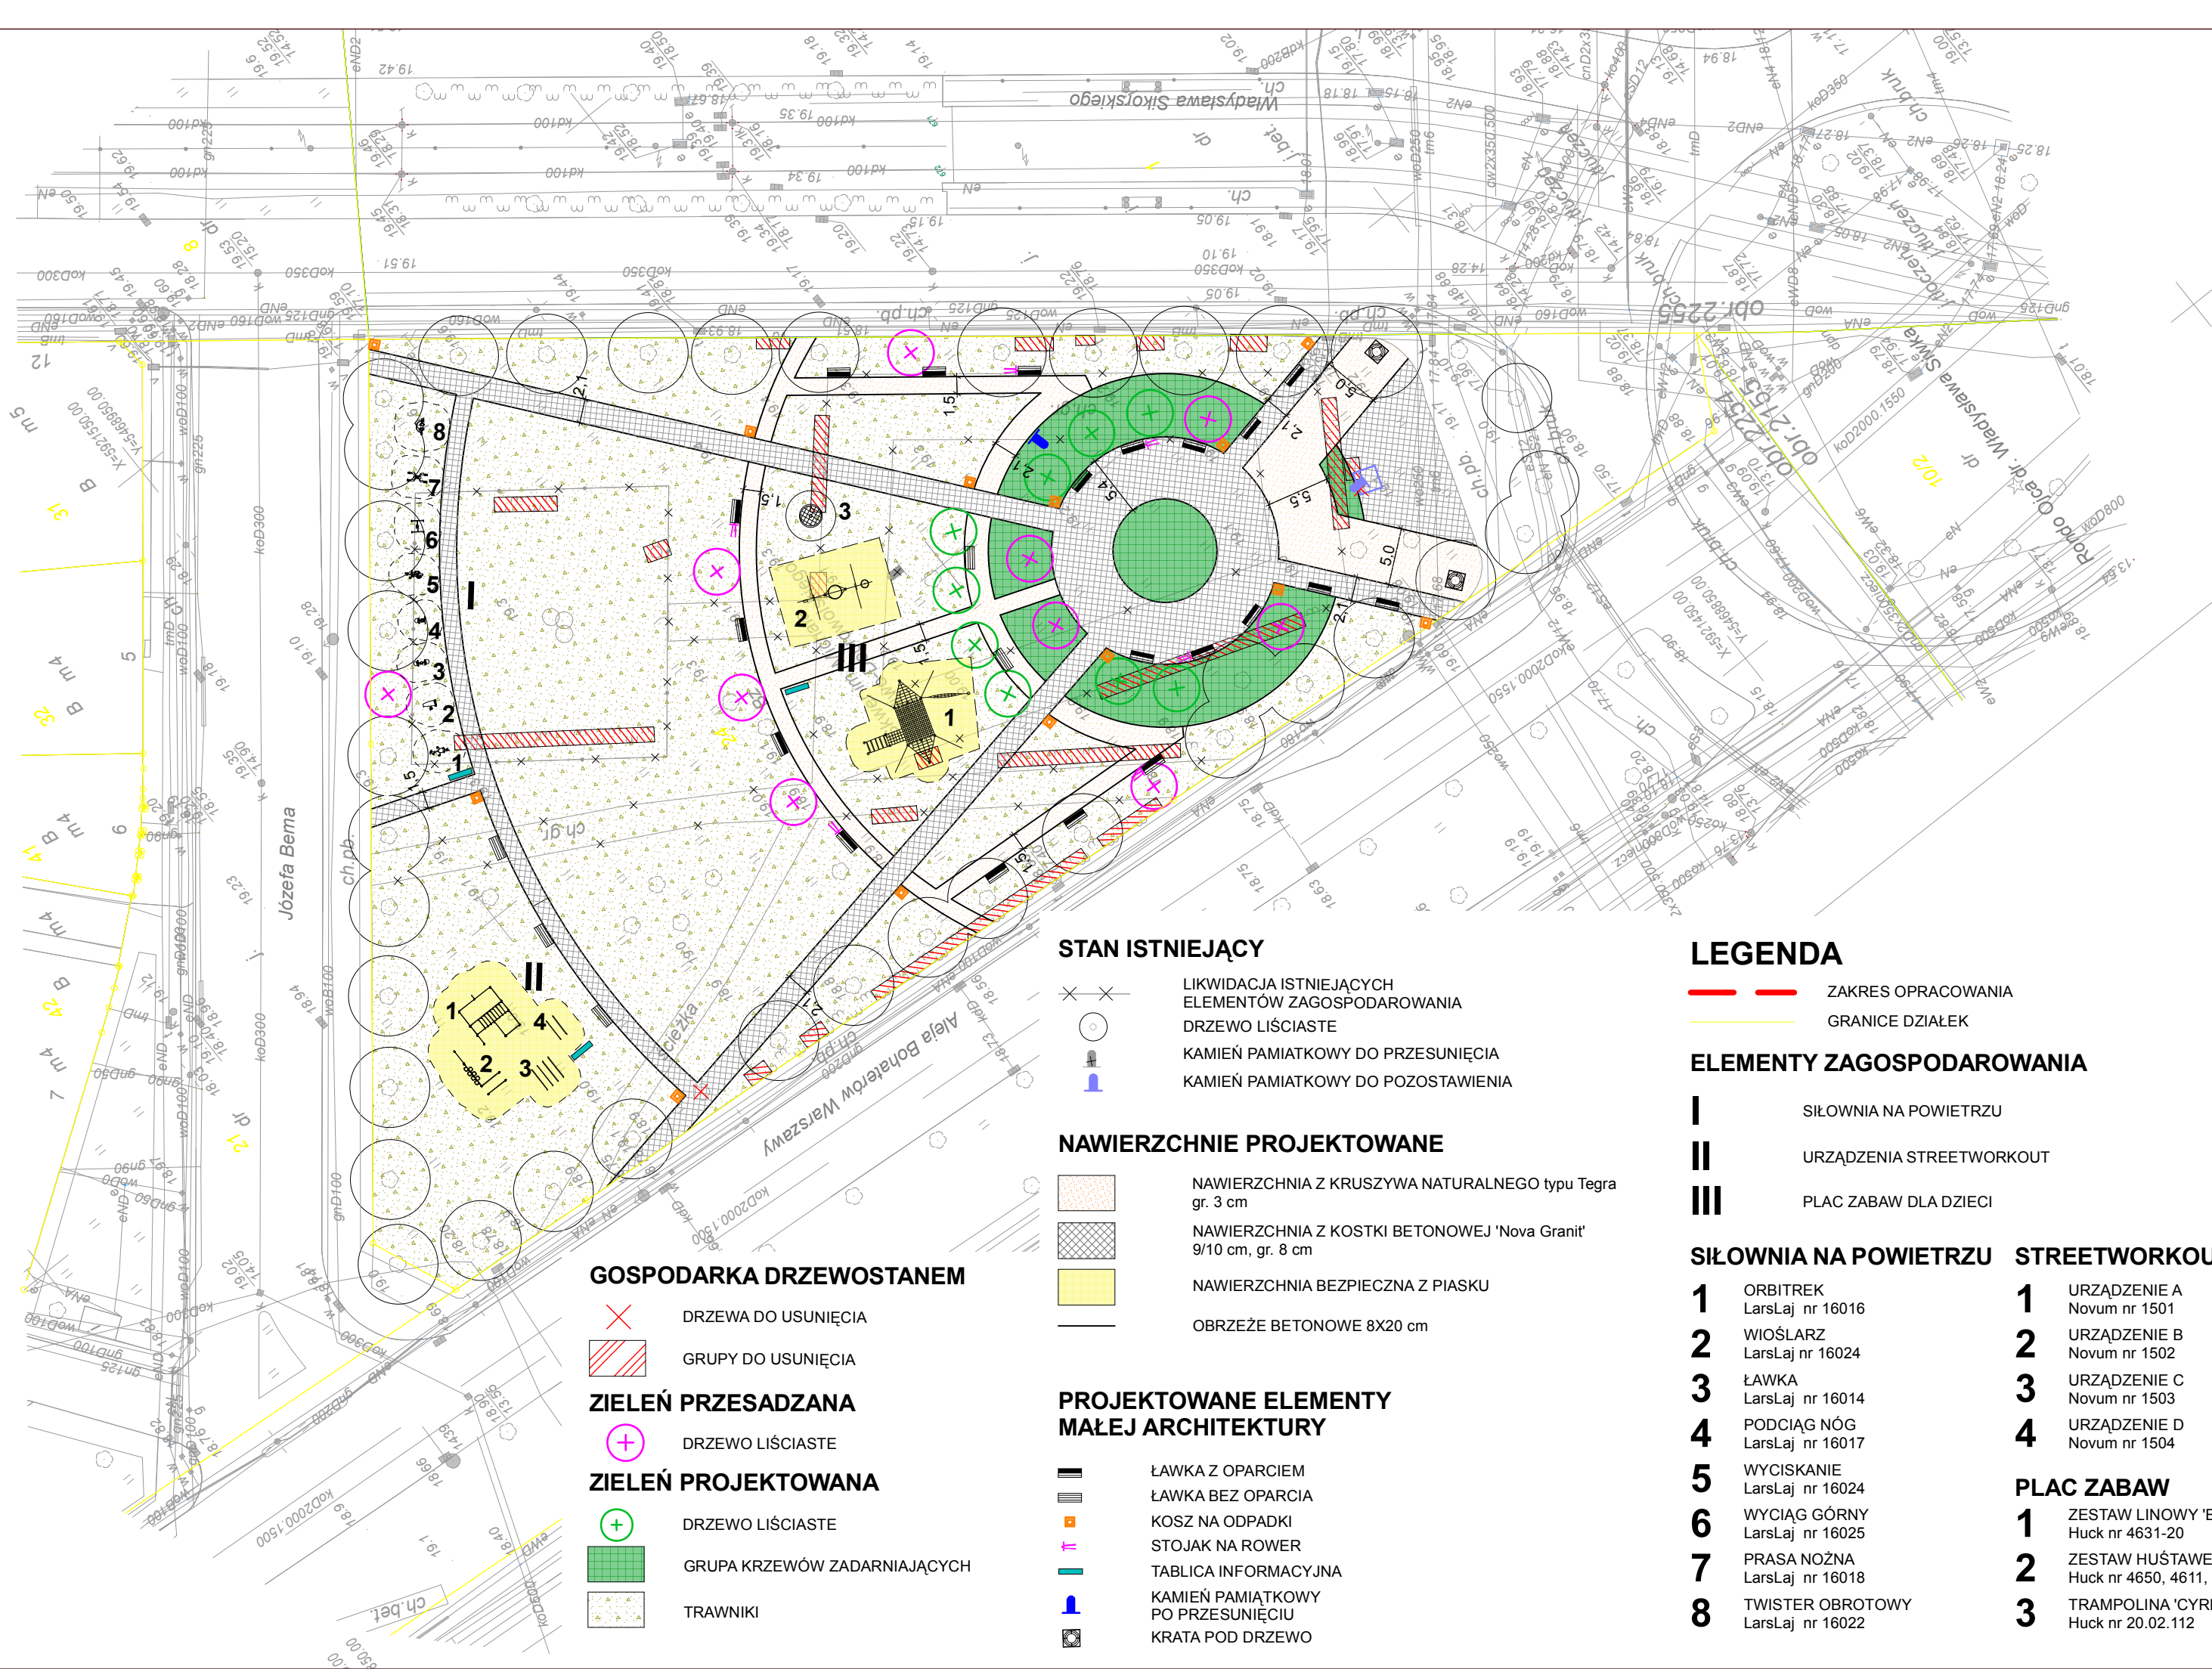

		PRACOWNIA ARCHITEKTURY I KRAJOBRAZU "Trzy Małe Drzewka" mgr inż. Natalia Maćków ul. M. Konopnickiej 25, 71-151 Szczecin, Polska tel. +48914878212, mobil. +48534333386, e-mail: biuro@trzymaledrzewka.pl	
INWESTOR			
		GMINA MIASTO SZCZECIN ZAKŁAD USŁUG KOMUNALNYCH ul. Ku Słońcu 125 A 71-080 Szczecin	
INWESTYCJA			
ZAGOSPODAROWANIE SKWERU im. M.Doliwo-Dobrowolskiego przy ul. Bema w Szczecinie			
ADRES INWESTYCJI			
Szczecin, ul. J.Bema, ul. W.Sikorskiego, al. Boh. Warszawy otręb 2254 dz. 24			
NAZWA I STADIUM RYSUNKU			
SKALA		BRANŻA	
1:500		A+Z	
PROJEKT BUDOWLANO-WYKONAWCZY			
DATA		NR RYS.	
VIII.2014		1	
RYSunEK			
PROJEKT ZAGOSPODAROWANIA TERENU			
PROJEKTANT			
mgr inż. arch. Magdalena Słoka-Oplótny upr. bud. 10/ZPOIA/2006			
PROJEKTANT			
mgr inż. arch. krajobrazu Natalia Maćków			