

OBIEKT:
Szczecin, Kurkowa
działki nr 40/21,40/24,40/38
obręb 1037 326201_1.1037
m. Szczecin 326201_1
woj. zachodniopomorskie

SKALA 1:500
Układ współrzędnych: państwowy 2000/15
Poziom odniesienia wysokości:
Amsterdam

Kierownik roboty:
Piotr Siczekiewicz, upr.nr 19692 (1,4)
(imię, nazwisko, nr i zakres uprawnień)

Mapę do celów projektowych sporządzono przy wykorzystaniu:
1. mapy zasadniczej w skali 1:500, sekcja: 5.200.17.17.2.3
2. danych branzowych części uzbrojenia podziemnego
3. pomiaru zieleni wysokiej i pomników przyrody oraz pomiaru innych obiektów wskazanych przez projektanta
4. opracowanych geodezyjnie elementów planu zagospodarowania przestrzennego (linie rozgraniczające, linie regulacyjne, osie ulic)

Na mapie do celów projektowych wykazano następujące uzgodnione przez ZUDP projekty sieci uzbrojenia terenu: brak

Informacje dodatkowe:
- zakres pomiaru
1. Mapa sporządzona została zgodnie z rozporządzeniem MSWiA z dnia 9.11.2011r. w sprawie standardów technicznych wykonywania pomiarów sytuacyjnych i wysokościowych oraz opracowywania i przekazywania wyników tych pomiarów do państwowego zasobu geodezyjnego i kartograficznego (Dz. U. Nr 263 poz. 1572)
2. Mapa nadaje się do celów projektowych w zakresie pomiaru
3. Wszystkie trwałe obiekty budowlane podlegają wytyczeniu przez jednostkę wykonawstwa geodezyjnego.
4. Nie wyklucza się istnienia w terenie również uzbrojenia, o którym brak było informacji branzowych i nie zostało odnalezione w czasie inwentaryzacji geodezyjnej.
5. Opracowanie nie dotyczy przypadku opisanego w § 79 ust. 5 w/w rozporządzenia
6. Nie ustalono służebności gruntowej zgodnie § 80 ust. 5 w/w rozporządzenia

Uzbrojenie opracowano na podstawie:
1. danych branzowych - z literą B
2. pośredniego ustalenia przebiegu aparaturę elektromagnetyczną - z literą A
3. bezpośrednich pomiarów powykonawczych - bez litery

W związku z tym w częściach 1 i 2 nie gwarantuję się kompletności, a dokładność położenia uzbrojenia na mapie może być niższa od dokładności kartometrycznej mapy.

Aktualność mapy do celów projektowych na dzień:
15.07.2014r.

GEO-EXPERT
mgr inż. Piotr Siczekiewicz
ul. Chopina 49a/4
71-450 Szczecin
tel. 601 377 627
(Jednostka wykonawstwa geodezyjnego.)

Wykonano metodą: a) rastrowo- b) cyfrowo
Płyta CD nr
Wielkość pliku data

Wykonano w ramach pracy geodezyjnej:
KERG nr: MODGIK 354.2241/2014
zgłoszonej w MODGIK w Szczecinie
W zakresie opracowania znajdują się punkty osnowy geodezyjnej nr
podlegające ochronie na podst. art. 15, art. 48 ust. 1 pkt 3 ustawy Prawo geodezyjne i kartograficzne
Granice i nr działek ewidencyjnych według danych MODGIK w Szczecinie z dnia: 30.07.2014r.

Rejestracja:


mgr inż. Piotr Siczekiewicz
(kierownik jednostki wykonawstwa geodezyjnego)

X=5921600
Y=5470600

X=5921550
Y=5470600

X=5921500
Y=5470650

X=5921600
Y=5470600

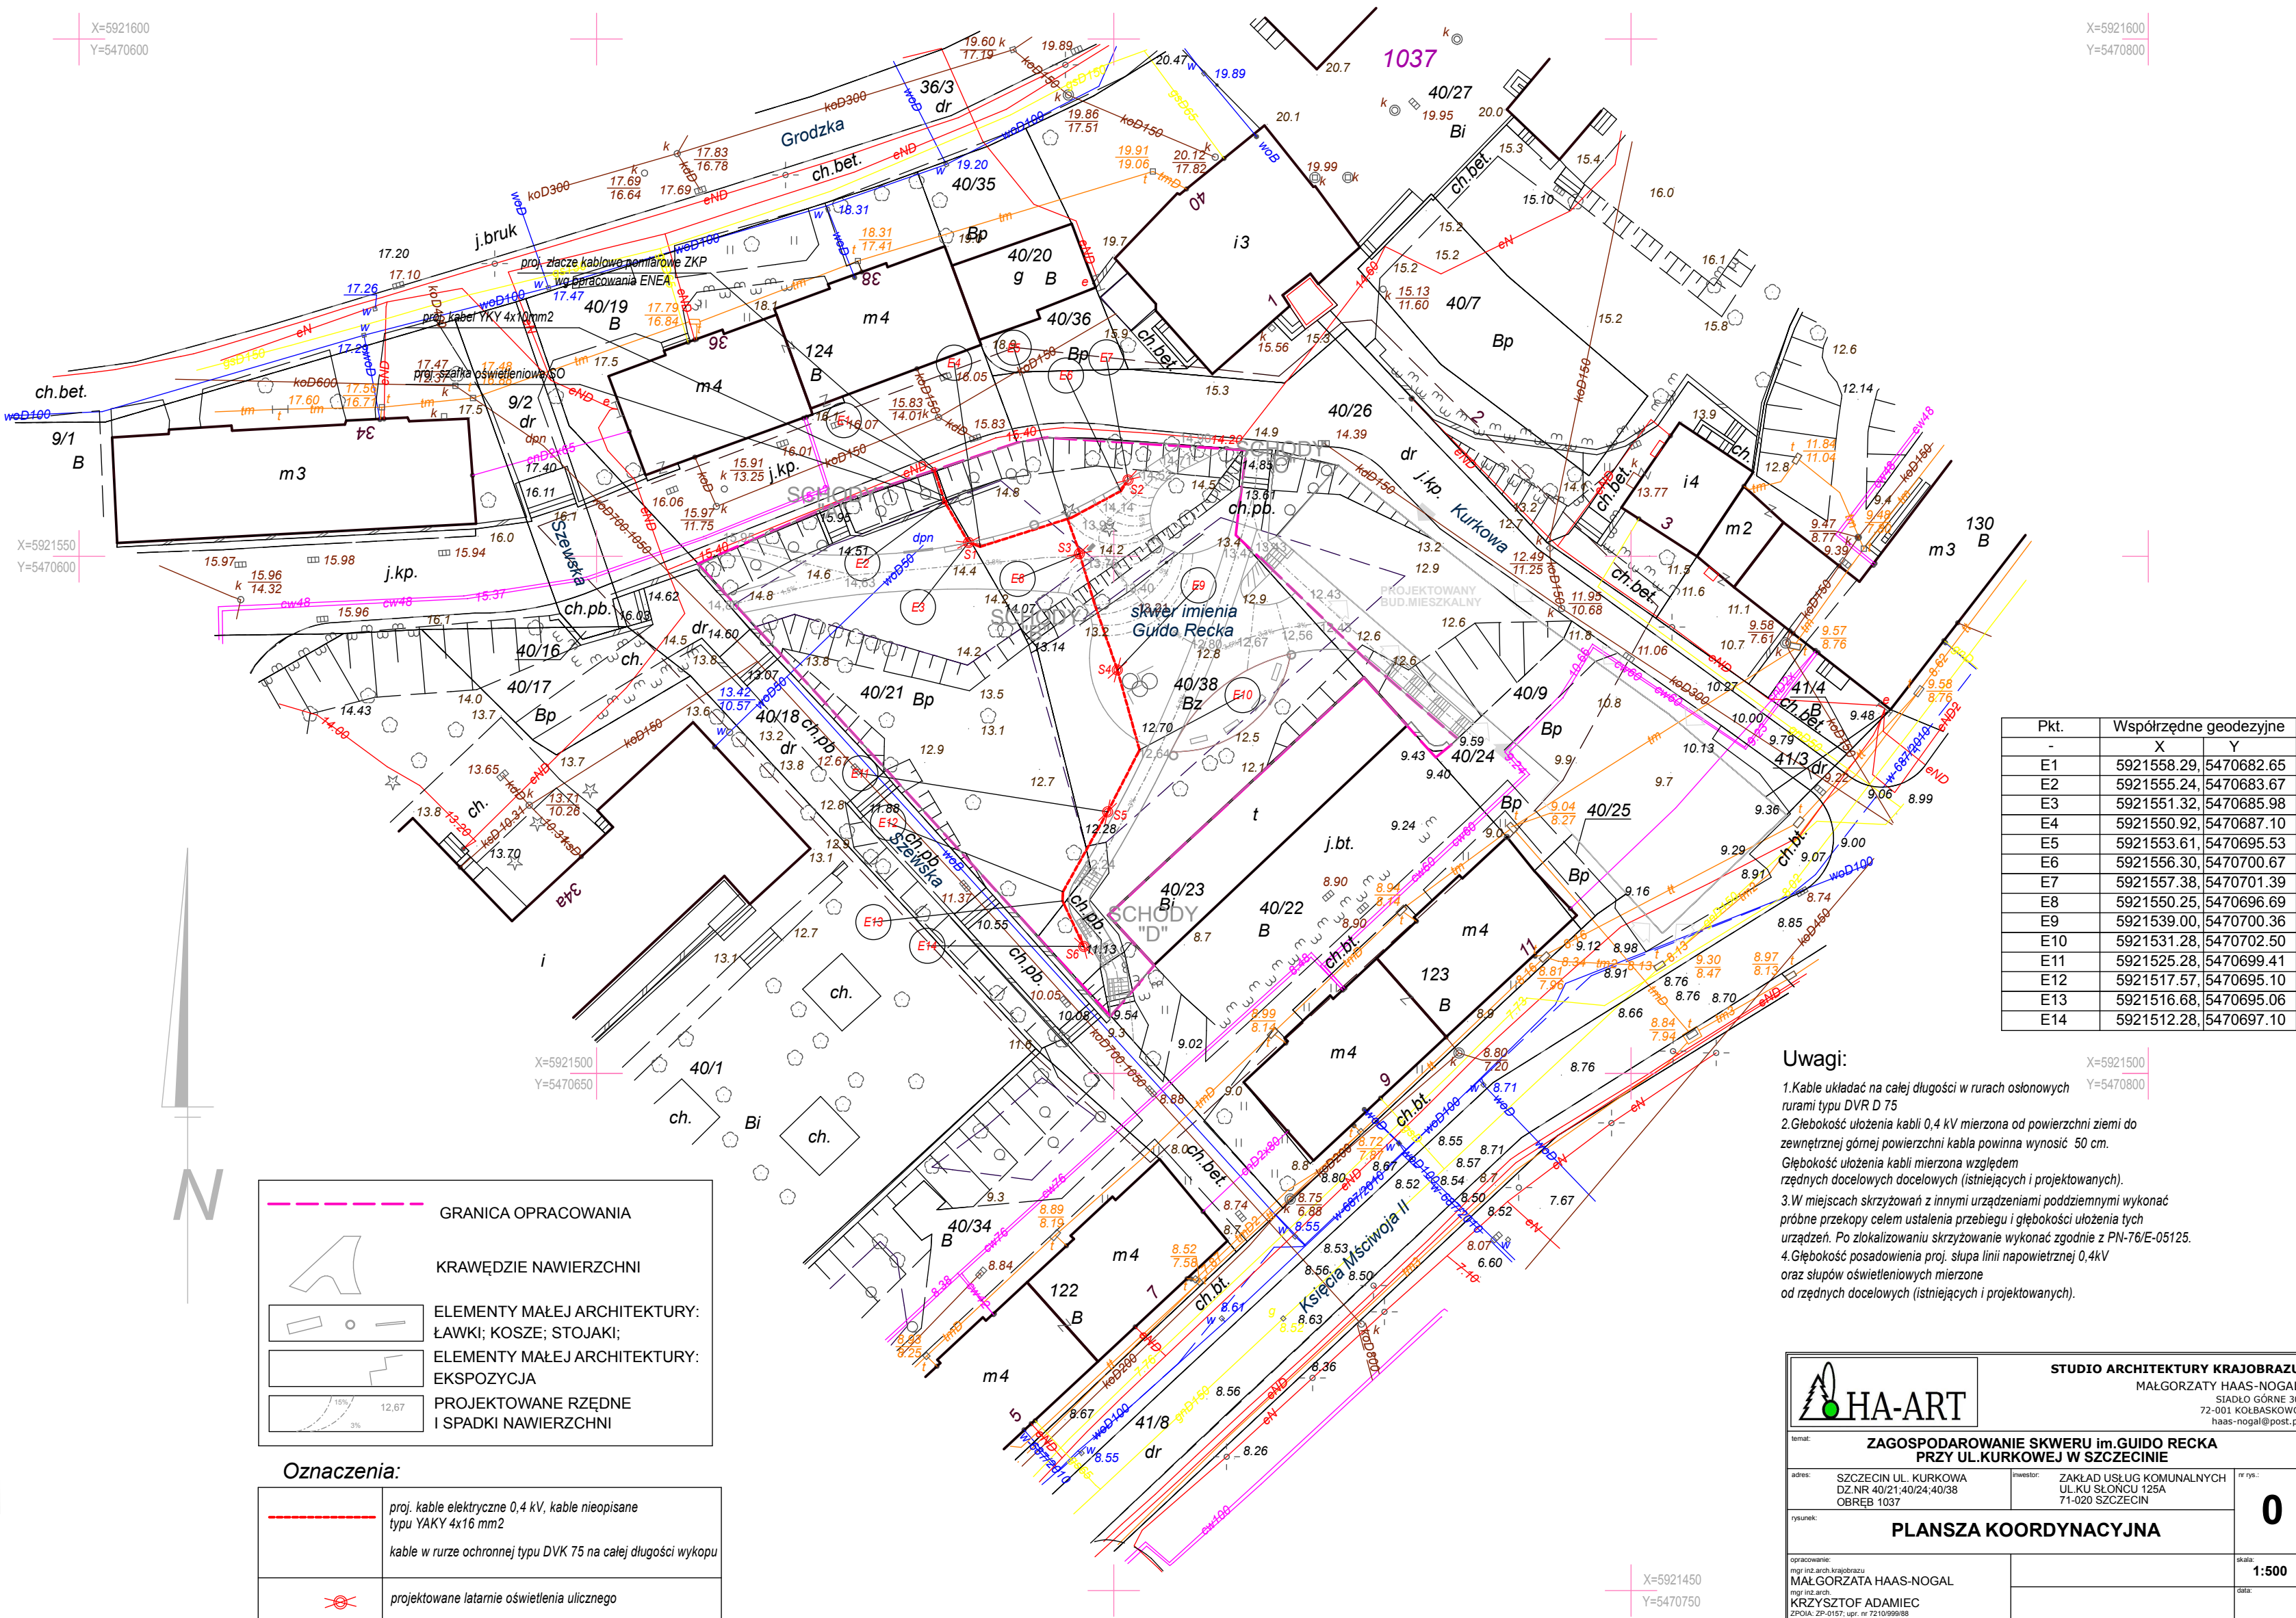

Pkt.	Współrzędne geodezyjne
-	-
E1	5921558.29, 5470682.65
E2	5921555.24, 5470683.67
E3	5921551.32, 5470685.98
E4	5921550.92, 5470687.10
E5	5921553.61, 5470695.53
E6	5921556.30, 5470700.67
E7	5921557.38, 5470701.39
E8	5921550.25, 5470696.69
E9	5921539.00, 5470700.36
E10	5921531.28, 5470702.50
E11	5921525.28, 5470699.41
E12	5921517.57, 5470695.10
E13	5921516.68, 5470695.06
E14	5921512.28, 5470697.10

Uwagi:
1. Kable układać na całej długości w rurach osłonowych rurami typu DVR D 75
2. Głębokość ułożenia kabli 0,4 kV mierzona od powierzchni ziemi do zewnętrznej górnej powierzchni kabla powinna wynosić 50 cm.
Głębokość ułożenia kabli mierzona względem rzędnych docelowych docelowych (istniejących i projektowanych).
3. W miejscach skrzyżowań z innymi urządzeniami podziemnymi wykonać próbne przekopy celem ustalenia przebiegu i głębokości ułożenia tych urządzeń. Po zlokalizowaniu skrzyżowania wykonać zgodnie z PN-76/E-05125.
4. Głębokość posadowienia proj. słupów linii napowietrznej 0,4 kV oraz słupów oświetleniowych mierzona od rzędnych docelowych (istniejących i projektowanych).

X=5921500
Y=5470600

STUDIO ARCHITEKTURY KRAJOBRAZU
MALGORZATA HAAS-NOGAL
72-001 KOLBASKOWO
haas-nogal@poczta.onet.pl

ZAGOSPODAROWANIE SKWERY Im GUIDO RECKA PRZY UL. KURKOWEJ W SZCZECINIE

adres: SZCZECIN UL. KURKOWA DZ. NR 40/21-40/24-40/38 OBRĘB 1037

inwestor: ZAKŁAD USŁUG KOMUNALNYCH UL. KU SŁOŃCU 125A 71-020 SZCZECIN

projektant: KRZYSZTOF ADAMIEC (PRAWO ZP-0137, upr. nr 721030008)

opracowanie: JAN STARCZEWSKI (upr. nr 1985006)

PLANSZA KOORDYNACYJNA

skala: 1:500

data: 10.2014