


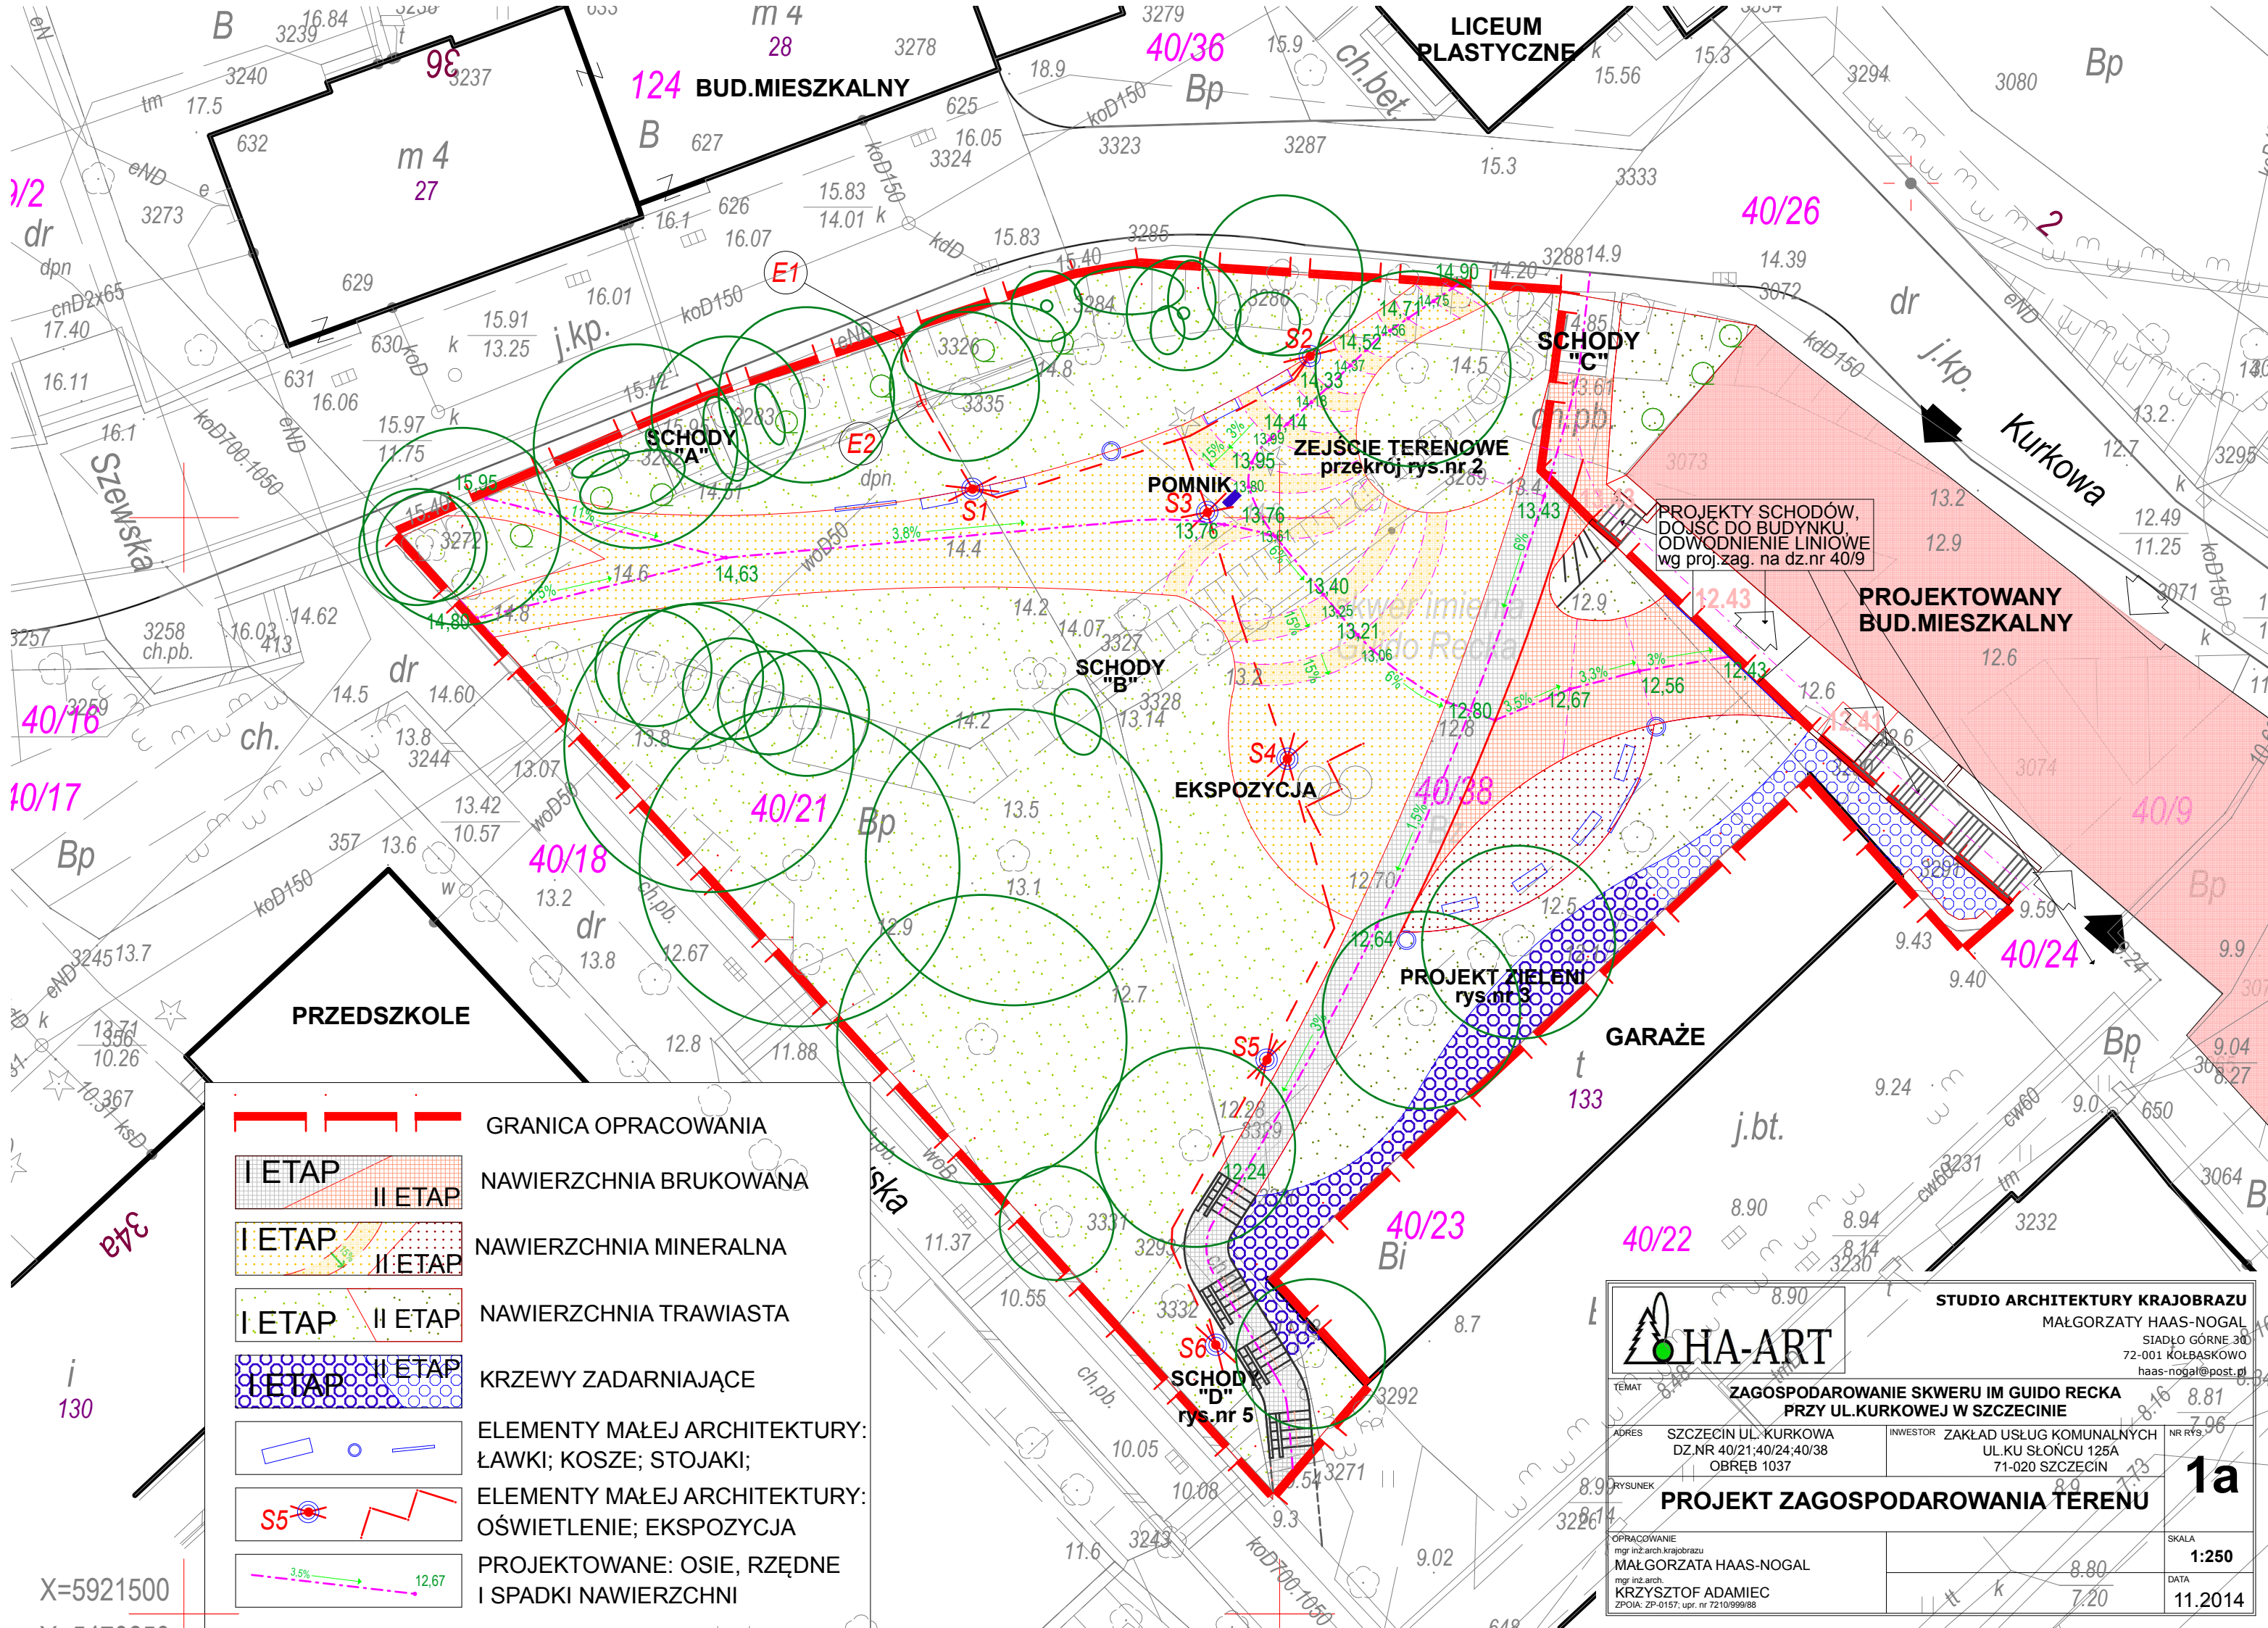

LEGENDA

GRANICA OPRACOWANIA

I ETAP
 II ETAP
NAWIERZCHNIA BRUKOWANA

I ETAP
 II ETAP
NAWIERZCHNIA MINERALNA

I ETAP
 II ETAP
NAWIERZCHNIA TRAWIASTA

I ETAP
 II ETAP
KRZEWY ZADARNIAJĄCE

ELEMENTY MAŁEJ ARCHITEKTURY:
ŁAWKI; KOSZE; STOJAKI;

ELEMENTY MAŁEJ ARCHITEKTURY:
OŚWIETLLENIE; EKSPOZYCJA

PROJEKTOWANE: OSIE, RZĘDNE
I SPADKI NAWIERZCHNI

STUDIO ARCHITEKTURY KRAJOBRAZU
MAŁGORZATA HAAS-NOGAL
SIADŁO GÓRNE 30
72-001 KOŁBASKOWO
haas-nogal@post.pl

HA-ART

TEMAT ZAGOSPODAROWANIE SKWERU IM GUIDO RECKA
PRZY UL. KURKOWEJ W SZCZECINIE

ADRES SZCZECIN UL. KURKOWA
DZ. NR 40/21; 40/24; 40/38
OBREB 1037

INWESTOR ZAKŁAD USŁUG KOMUNALNYCH
UL. KU SŁONCU 125A
71-020 SZCZECIN

NR RYS. 1a

PROJEKT ZAGOSPODAROWANIA TERENU

OPRACOWANIE
mgr inż. arch. krajobrazu
MAŁGORZATA HAAS-NOGAL

mgr inż. arch.
KRZYSZTOF ADAMIEC
ZPOIA: ZP-0157; upr. nr 7210/99/98

SKALA 1:250

DATA 11.2014