


OBIEKT: Szczecin, Kurkowa działki nr 40/21,40/24,40/38 obręb 1037 326201_1.1037 m. Szczecin 326201_1 woj. zachodniopomorskie	GEO-EXPERT mgr inż. Piotr Sieczkiewicz ul. Chopina 49a/4 71-450 Szczecin tel. 601 377 627 (Jednostka wykonawstwa geodezyjnego.)
SKALA 1:500 Układ współrzędnych: państwowy 2000/15 Poziom odniesienia wysokości: Amsterdam	Wykonano metodą: a) rastrowo b) cyfrowo Płyta CD nr Wielkość pliku data
Kierownik roboty: Piotr Sieczkiewicz, upr.nr 19692 (1,4) (imię, nazwisko, nr i zakres uprawnień)	Wykonano w ramach pracy geodezyjnej: KERG nr: MODGIK.354.2241/2014 zgłoszonej w MODGIK w Szczecinie W zakresie opracowania znajdują się punkty osnowy geodezyjnej nr: podlegające ochronie na podst. art. 15, art. 48 ust.1 pkt 3 ustawy Prawo geodezyjne i kartograficzne Granice i nr działek ewidencyjnych według danych MODGIK w Szczecinie z dnia: 30.07.2014r.
Mapę do celów projektowych sporządzono przy wykorzystaniu: 1. mapy zasadniczej w skali 1:500, sekcja: 5.200.17.17.2.3 2. danych branżowych części uzbrojenia podziemnego 3. pomiaru zieleni wysokiej i pomników przyrody oraz pomiaru innych obiektów wskazanych przez projektanta 4. opracowanych geodezyjnie elementów planu zagospodarowania przestrzennego (linie rozgraniczające, linie regulacyjne, osie ulic)	Rejestracja:
Informacje dodatkowe: - zakres pomiaru 1. Mapa sporządzona została zgodnie z rozporządzeniem MSWiA z dnia 9.11.2011r. w sprawie standardów technicznych wykonywania pomiarów sytuacyjnych i wysokościowych oraz opracowywania i przekazywania wyników tych pomiarów do państwowego zasobu geodezyjnego i kartograficznego (Dz. U. Nr 263 poz. 1572) 2. Mapa nadaje się do celów projektowych w zakresie pomiaru 3. Wszystkie trwałe obiekty budowlane podlegają wytyczeniu przez jednostkę wykonawstwa geodezyjnego. 4. Nie wyklucza się istnienia w terenie również uzbrojenia, o którym brak było informacji branżowych i nie zostało odnalezione w czasie inwentaryzacji geodezyjnej. 5. Opracowanie nie dotyczy przypadku opisanego w § 79 ust. 5 w/w rozporządzenia 6. Nie ustalano służebności gruntowej zgodnie § 80 ust. 5 w/w rozporządzenia	
Uzbrojenie opracowano na podstawie: 1. danych branżowych - z literą B 2. pośredniego ustalenia przebiegu aparaturą elektromagnetyczną - z literą A. 3. bezpośrednich pomiarów powykonawczych - bez litery W związku z tym w częściach 1 i 2 nie gwarantuje się kompletności, a dokładność położenia uzbrojenia na mapie może być niższa od dokładności kartometrycznej mapy.	
Aktualność mapy do celów projektowych na dzień: 15.07.2014r.	mgr inż. Piotr Sieczkiewicz (kierownik jednostki wykonawstwa geodezyjnego)

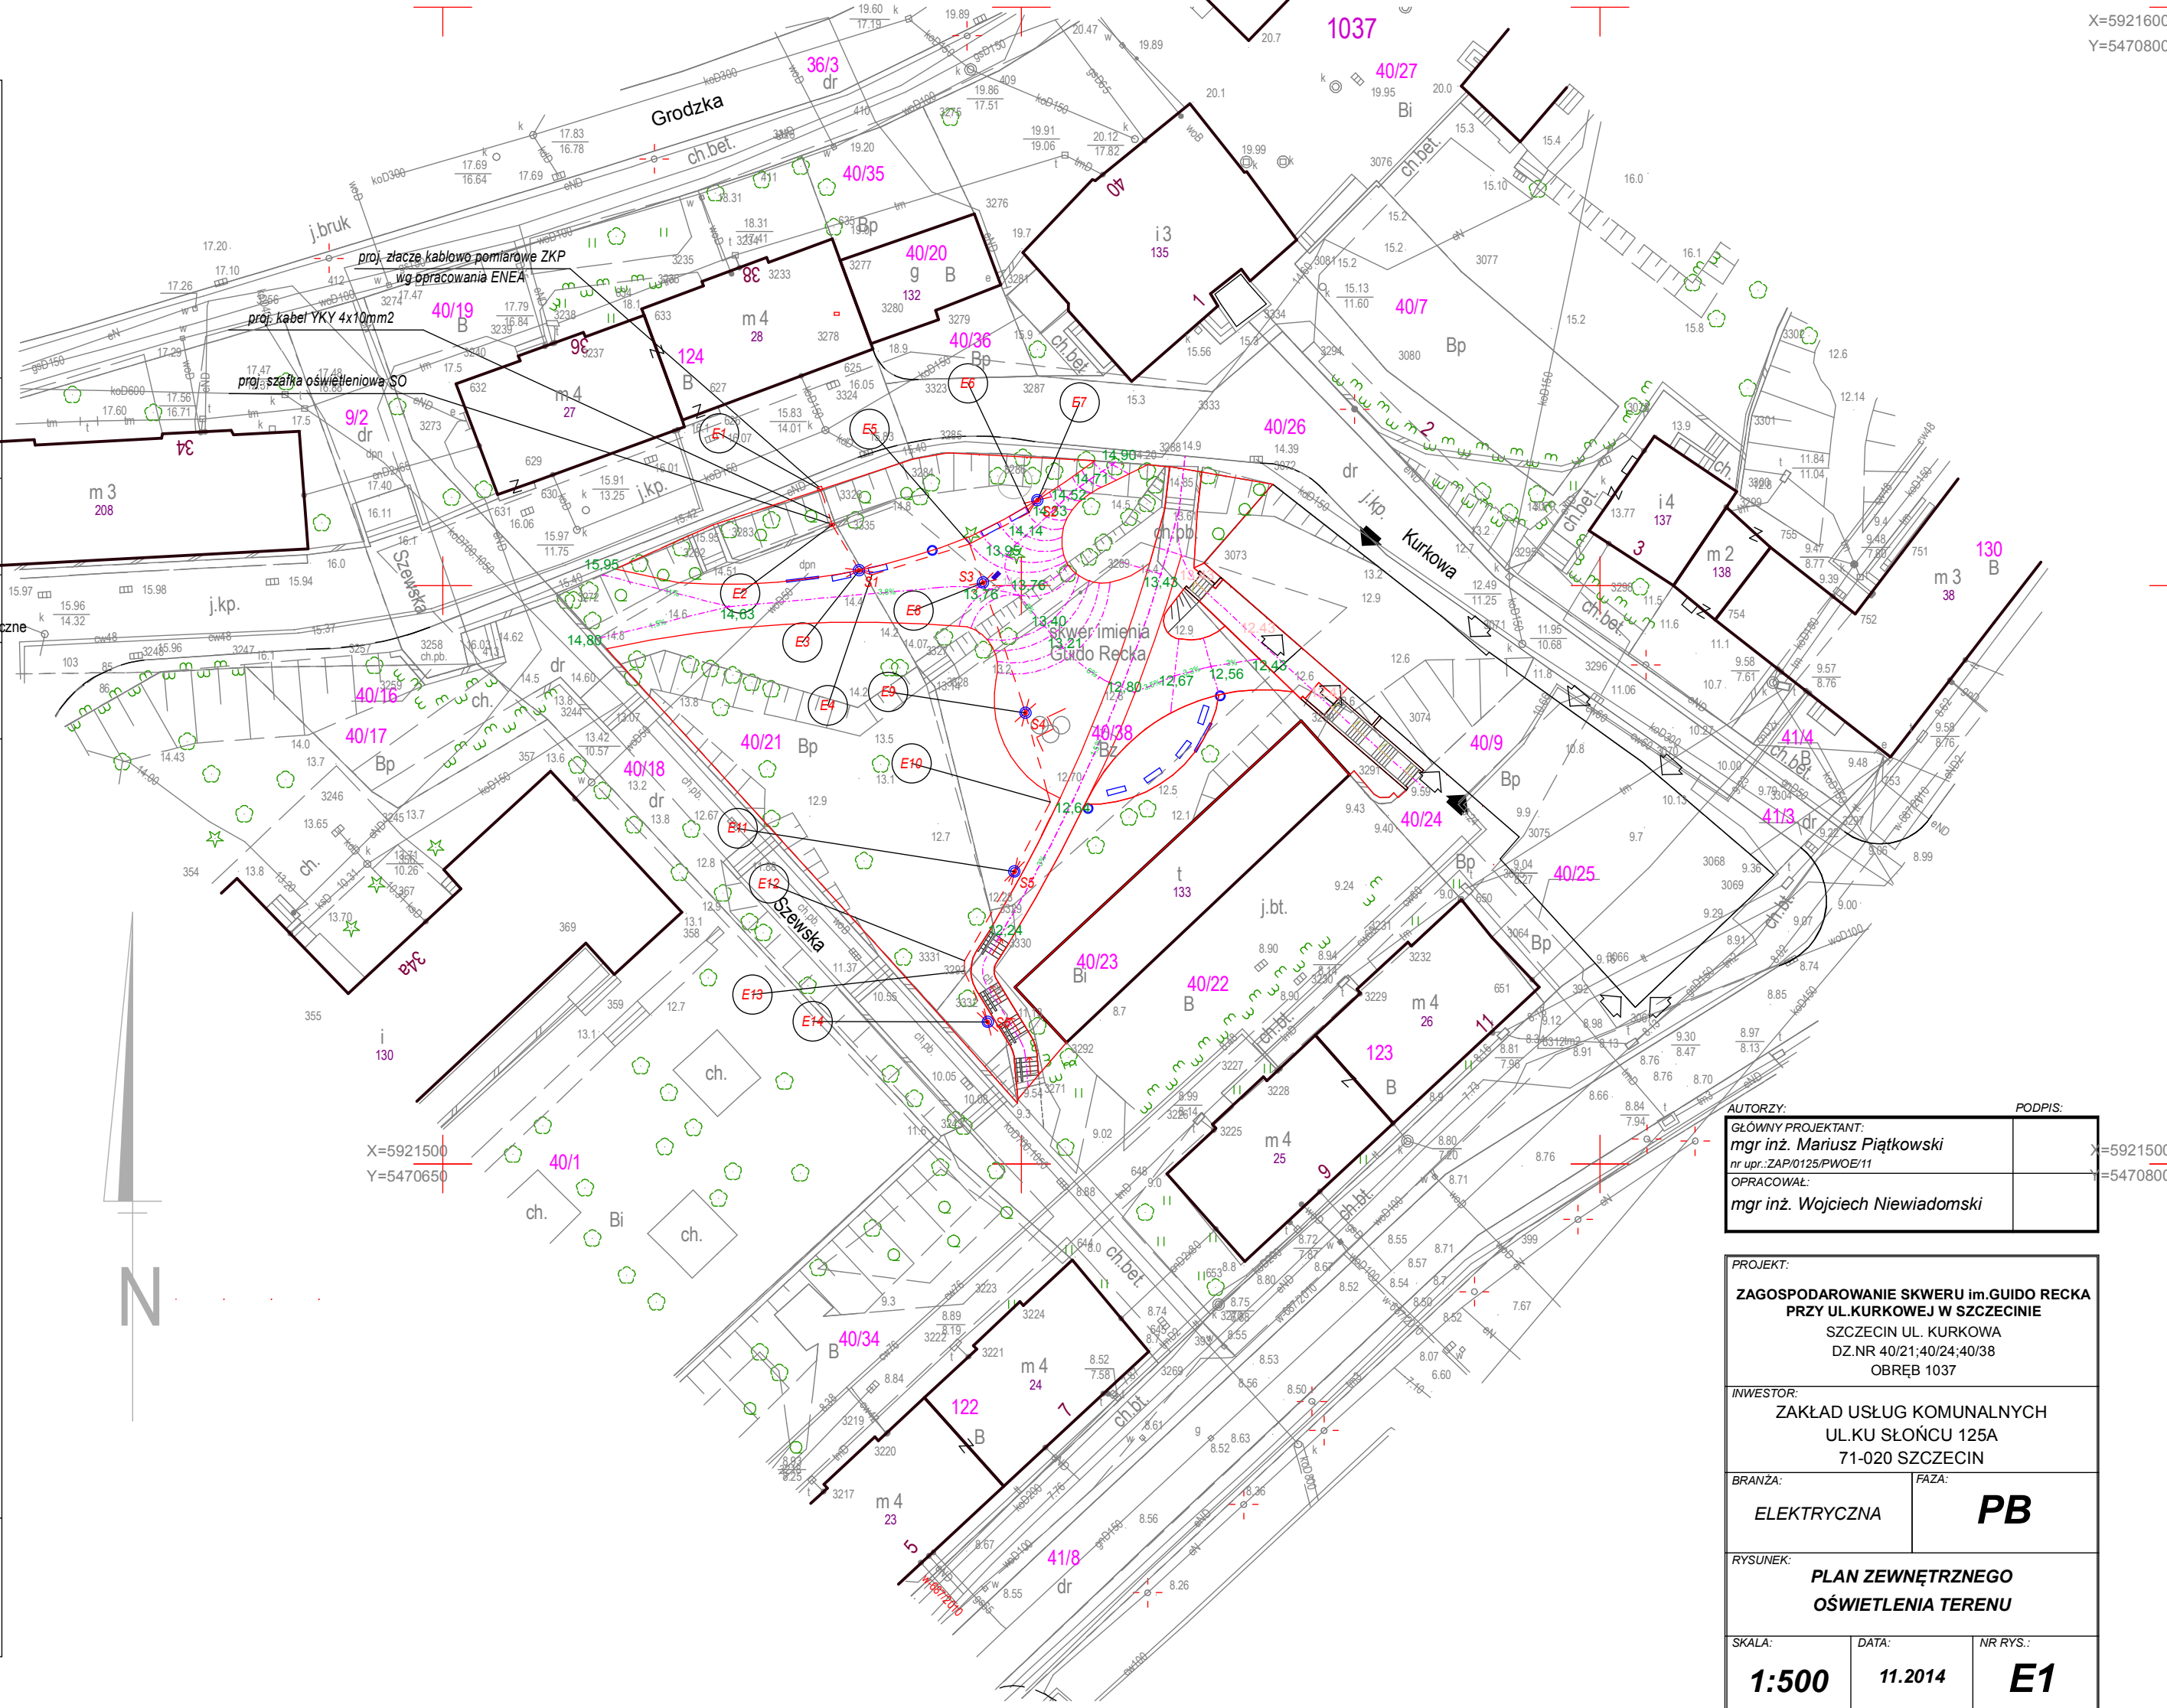

AUTORZ:	PODPIS:
GŁÓWNY PROJEKTANT: mgr inż. Mariusz Piątkowski nr upr.: ZAP/0125/PWOE/11	
OPRACOWAŁ: mgr inż. Wojciech Niewiadomski	

PROJEKT: ZAGOSPODAROWANIE SKWERU im. GUIDO RECKA PRZY UL. KURKOWEJ W SZCZECINIE SZCZECIN UL. KURKOWA DZ.NR 40/21;40/24;40/38 OBRĘB 1037	
INWESTOR: ZAKŁAD USŁUG KOMUNALNYCH UL.KU SŁOŃCU 125A 71-020 SZCZECIN	
BRANZA: ELEKTRYCZNA	FAZA: PB
RYSUNEK: PLAN ZEWNĘTRZNEGO OŚWIETLENIA TERENU	
SKALA: 1:500	DATA: 11.2014
NR RYS.: E1	