


WAGA:
WELETĘ NAWIERZCHNI USTALIĆ PO WYKONANIU PRAC ZWIĄZANYCH Z UKSZTAŁTOWANIEM I WYRÓWNIANIEM TERENU.
WELETĘ NALEŻY UZGODNIĆ Z PROJEKTANTEM W TRAKCIE REALIZACJI PRAC ZIEMNYCH.

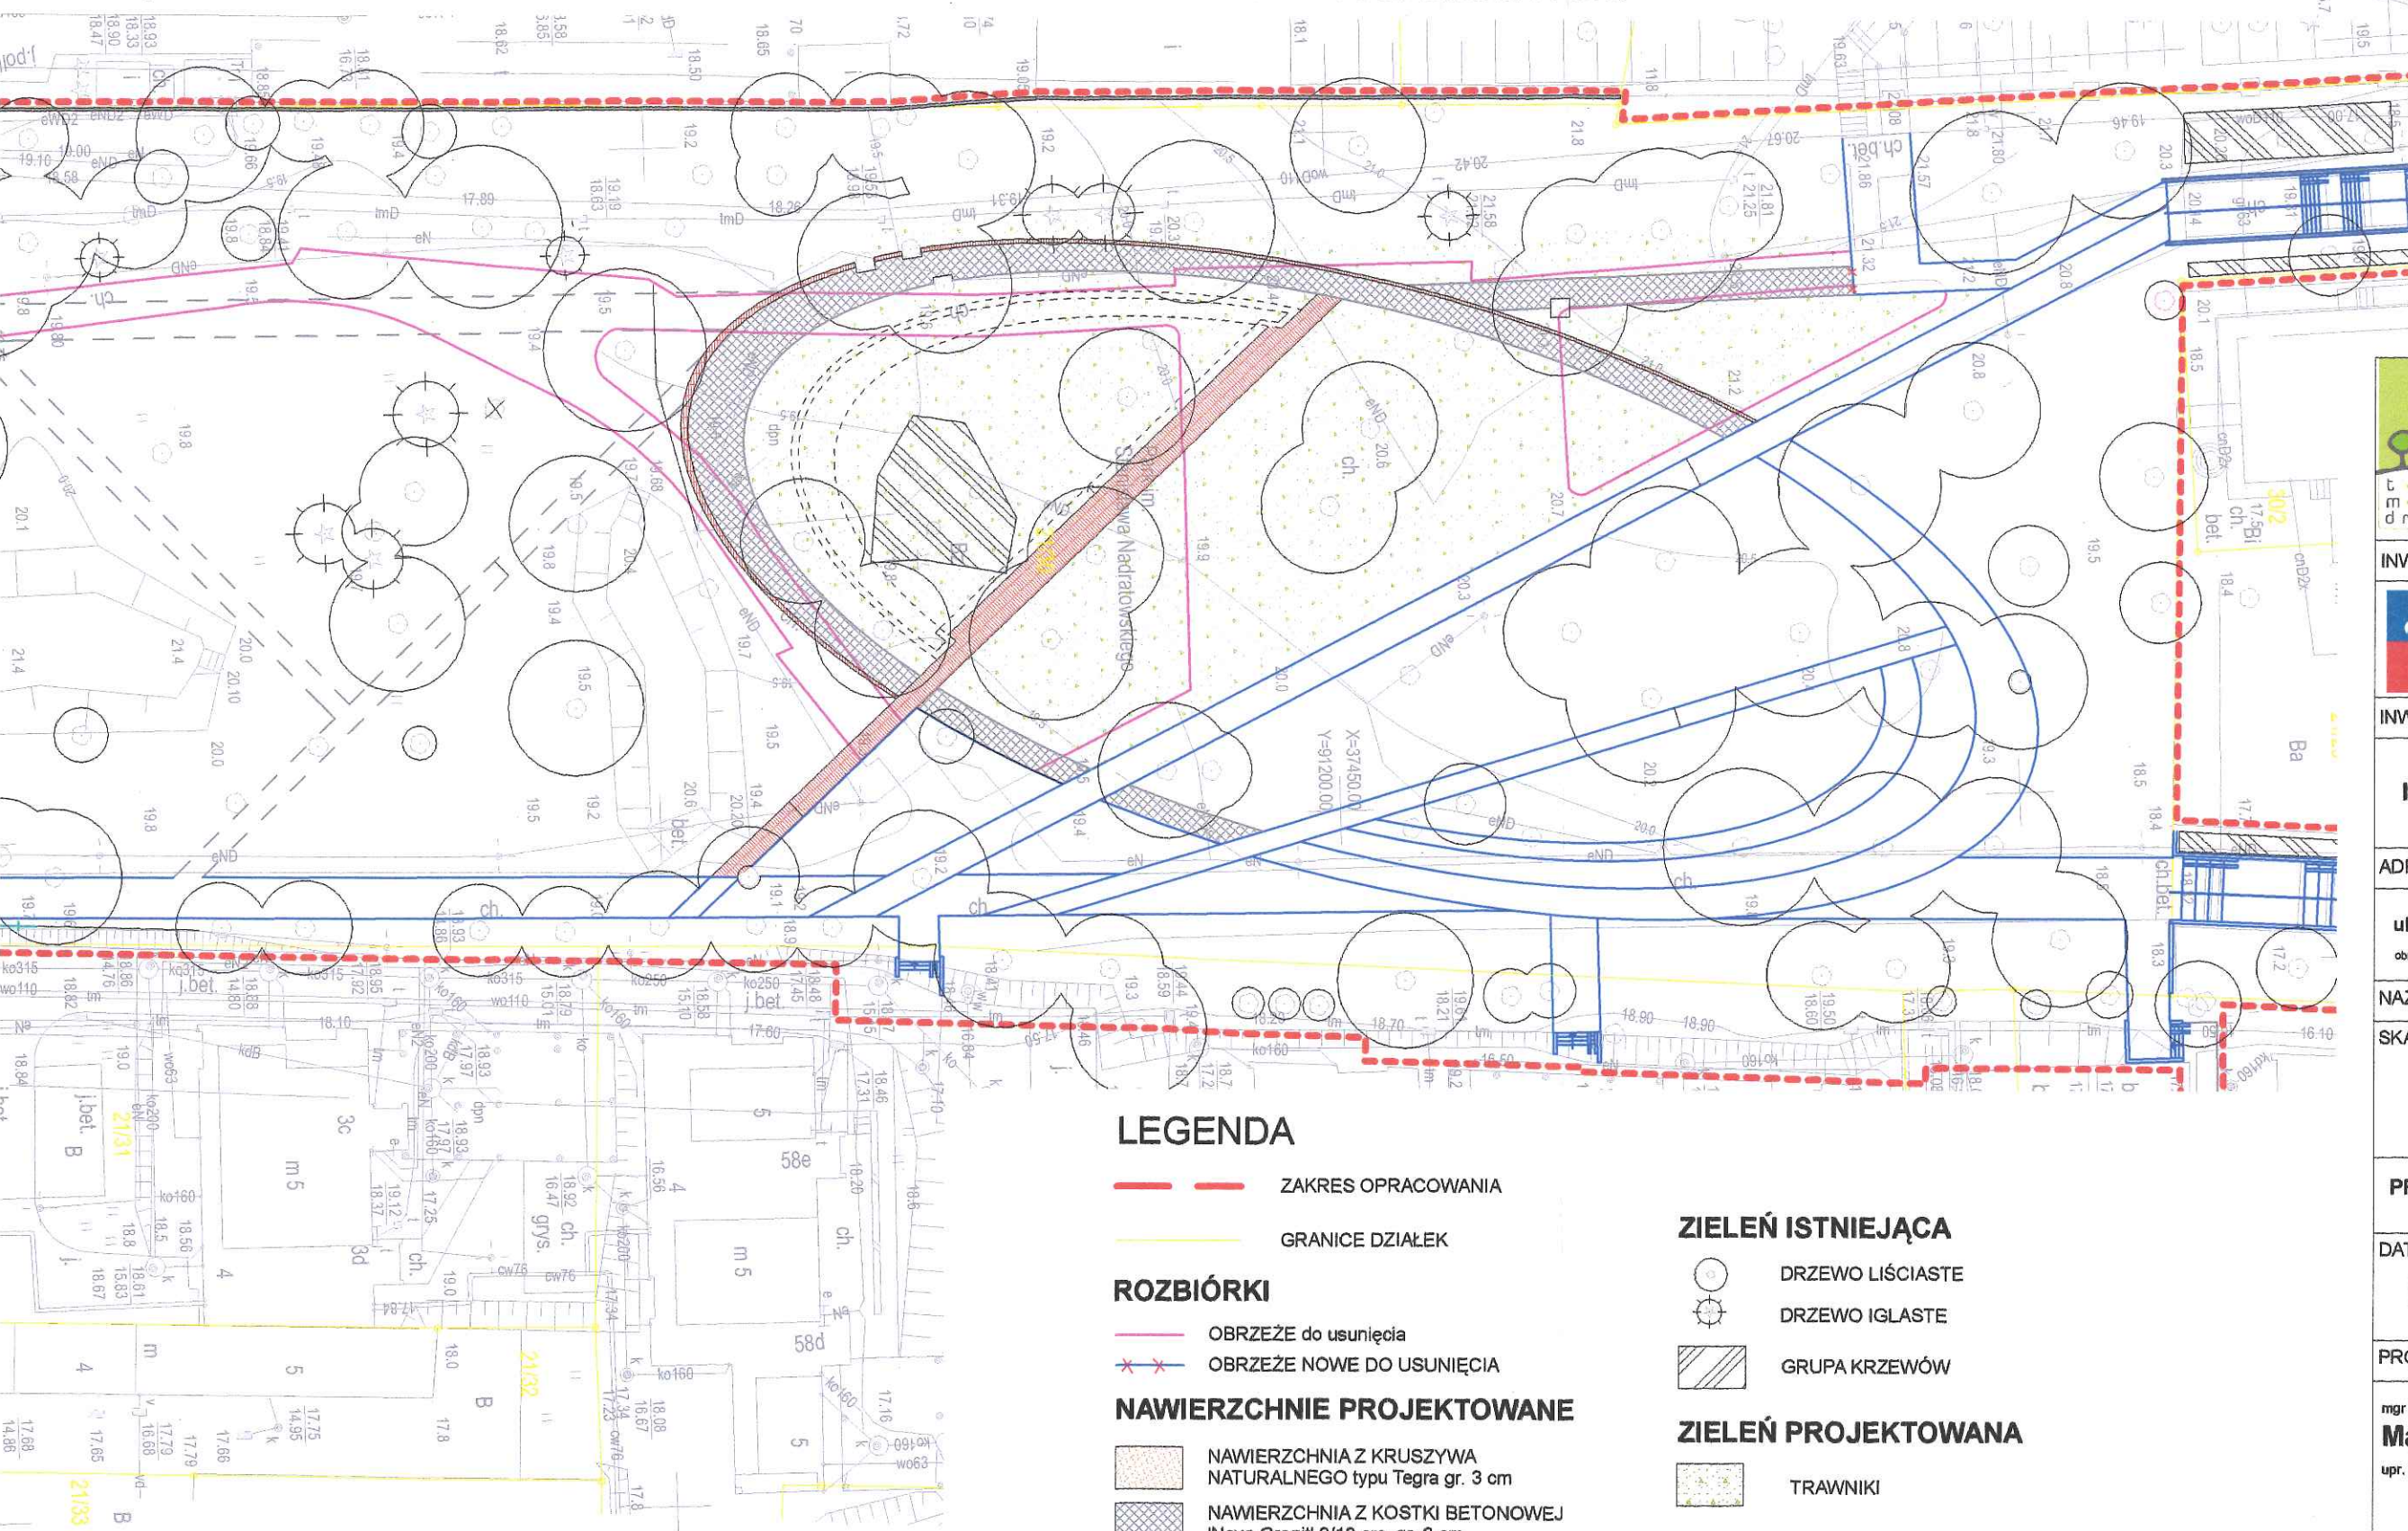

LEGENDA

— ZAKRES OPRACOWANIA

— GRANICE DZIAŁEK

ROZBIÓRKI

— OBRZEŻE do usunięcia

— OBRZEŻE NOWE DO USUNIĘCIA

NAWIERZCHNIE PROJEKTOWANE

— NAWIERZCHNIA Z KRUSZYWA NATURALNEGO typu Tegra gr. 3 cm

— NAWIERZCHNIA Z KOSTKI BETONOWEJ 'Nova Granit' 9/10 cm, gr. 8 cm

— NAWIERZCHNIA Z BRUKU KLINKIEROWEGO 'Kalahari' 20x10 cm, gr. 7,1

— OBRZEŻE BETONOWE 8x20 cm

— OBRZEŻE Z CEGŁY KLINKIEROWEJ

— OBRZEŻE wykonane w etapie I i II

ZIELEŃ ISTNIEJĄCA

— DRZEWO LIŚCIASTE

— DRZEWO IGLASTE

— GRUPA KRZEWÓW

ZIELEŃ PROJEKTOWANA

— TRAWNIKI

PROJEKTOWANE ELEMENTY MAŁEJ ARCHITEKTURY

— STÓŁ DO GRY

— PODWÓJNY STÓŁ DO GRY

— STÓŁ DO PING PONGA

PRACOWNIA ARCHITEKTURY KRAJOBRAZU
"Trzy Małe Drzewka"
mgr inż. Natalia Maćków
ul. M. Konopnickiej 25,
71-151 Szczecin, Polska
tel./fax.: +48914878212,
mobil: +48602131282,
e-mail: nmaackow@post.pl

INWESTOR

GMINA MIASTO SZCZECIN
ZAKŁAD USŁUG KOMUNALNYCH
ul. Ku Słońcu 125 A
71-020 Szczecin

INWESTYCJA

PRZEBUDOWA PARKU IM. ST. NADRATOWSKIEGO W SZCZECINIE

ADRES INWESTYCJI

Szczecin,
ul. J. Malczewskiego, ul. J.Ch. Paska
obręb 1017 dz. 21/28; 21/29; 21/30; 21/31; 21/45; 21/50; 21/61; 29/1

NAZWA I STADIUM RYSUNKU

SKALA

1:500

BRANŻA

A+Z

PROJEKT ZAGOSPODAROWANIA TERENU - ETAP III

DATA

III.2015

NR RYS.

1

PROJEKTANT

mgr inż. arch.

Magdalena Słoka -Opiótny

upr. bud. 10/ZPOIA/2006

PROJEKTANT

mgr inż. arch. krajobrazu

Natalia Maćków