


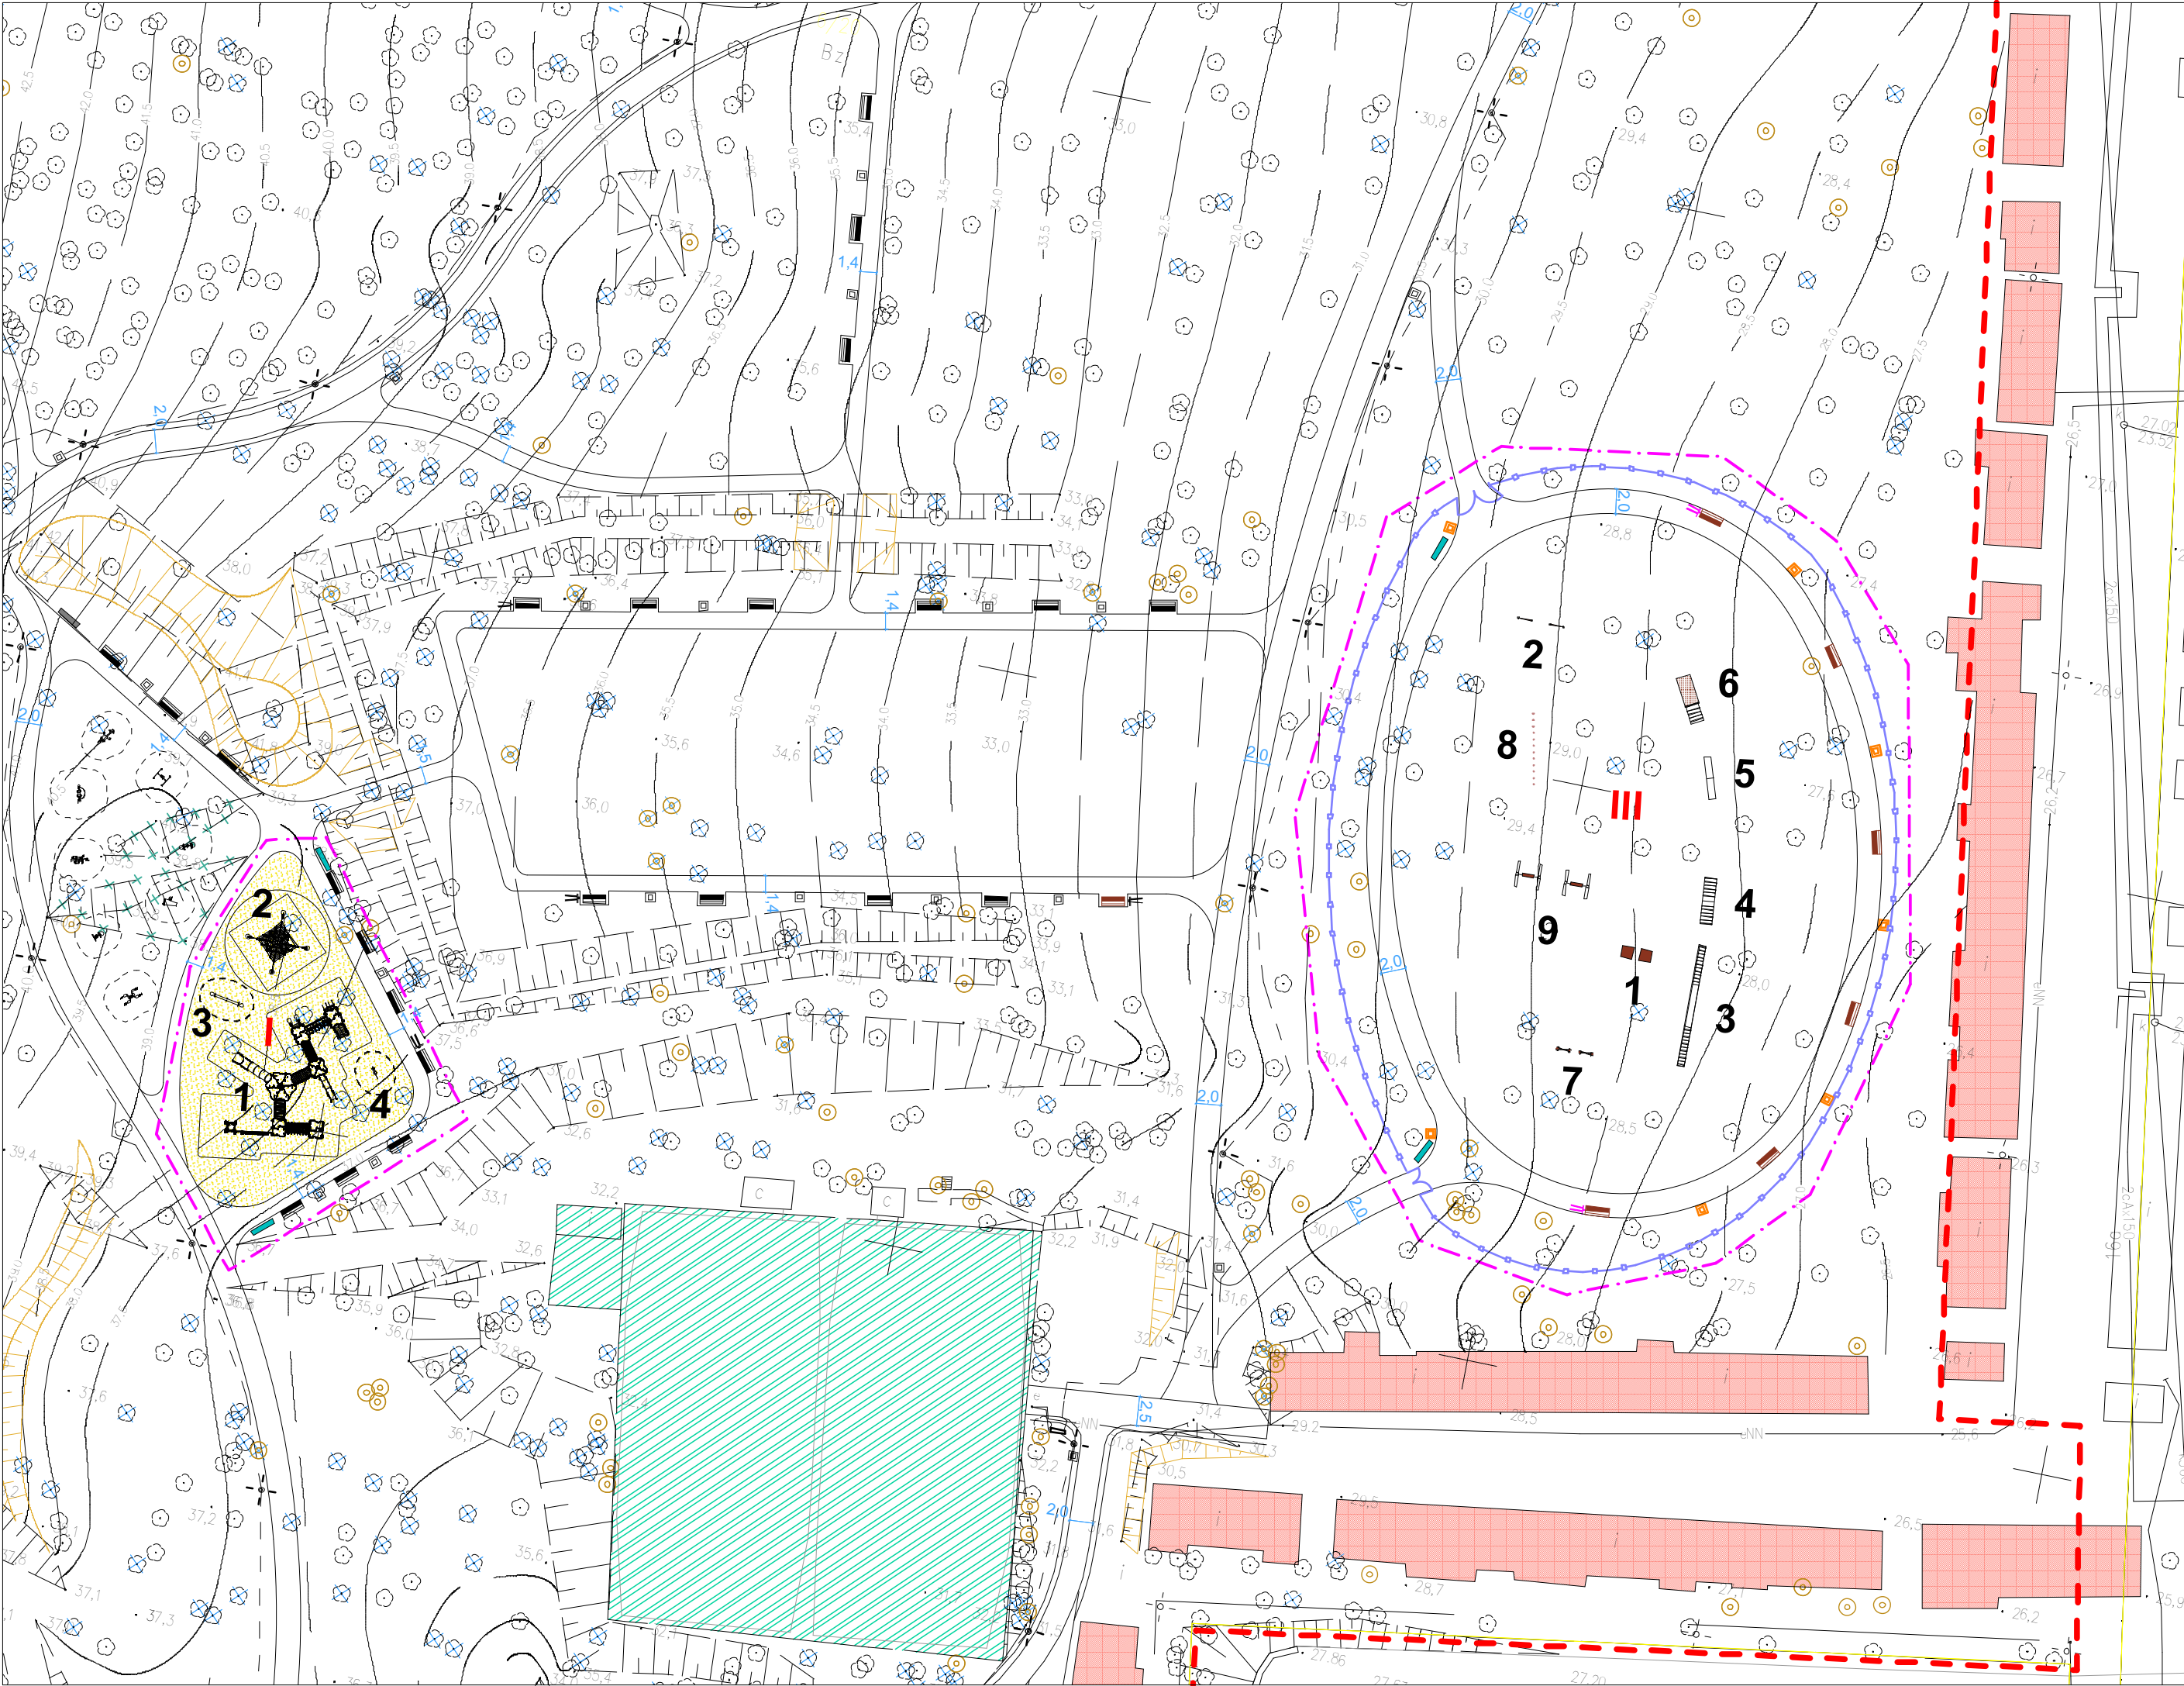

LEGENDA

- ZAKRES OPRACOWANIA CAŁOŚCI
- GRANICE DZIAŁEK
- OBSZAR OBJĘTY ETAPEM III
- NOWE UKSZTAŁTOWANIE TERENU
- PROJEKTOWANE NASYPY I SKARPY
- SKARPA DO LIKWIDACJI

ISTNIEJĄCE ELEMENTY ZAGOSPODAROWANIA

- TYMCZASOWE GARAZE
- KORT TENISOWY
- OBRZEZE BETONOWE 8X20 cm

ZIELEŃ ISTNIEJĄCA

- DRZEWO LIŚCIASTE
- DRZEWO NANIESIONE ODREZCZNE
- DRZEWA USUNIĘTE

ELEMENTY ZAGOSPODAROWANIA

ELEMENTY MAŁEJ ARCHITEKTURY

- ŁAWKA Z OPARCIEM
- KOSZ NA ODPADKI
- STOJAK NA ROWER
- TABLICA INFORMACYJNA

ELEMENTY ZAGOSPODAROWANIA - ETAP III

- NAWIERZCHNIA BEZPIECZNA Z PIASKU

ELEMENTY ZAGOSPODAROWANIA - ETAP IV

- OGRODZENIE
- FURTKA

I - PLAC ZABAW

- 1 ZESTAW ZABAWOWY 'DAREK'
Inter-Flora
- 2 LINARIUM PIRAMIDA
Inter-Flora
- 3 HUŚTAWKA WAGOWA
Inter-Flora
- 4 SPREŻYNOWCE
Inter-Flora

III - TOR AGILITY

- 1 STÓŁ
- 2 PRZESZKODA ZWYKŁA
- 3 KŁADKA
- 4 PALISADA
- 5 HUŚTAWKA
- 6 SKOK W DAŁ
- 7 PRZESZKODA SKRZYDŁOWA
- 8 ŚLALOM
- 9 OPONA

PRACOWNIA ARCHITEKTURY KRAJOBRAZU
"Trzy Małe Drzewka"
mgr inż. Natalia Maćków
ul. M. Koszopalskiej 25,
71-151 Szczecin, Polska
t. /fax: +4859 14818212,
mobil: +48602 131262,
e-mail: biuro@trzymaledrzewka.pl
e-mail: n.mackow@postp1

INWESTOR

GMMA MIASTO SZCZECIN
ZAKŁAD USŁUG KOMUNALNYCH
ul. Ku Słońcu 125 A
71-020 Szczecin

INWESTYCJA

ZAGOSPODAROWANIE
TERENU PARKU PRZY ULICY
26-KWIETNIA - TWARDOWSKIEGO

ADRES INWESTYCJI

Szczecin,
ul. 26-Kwietnia, ul. Twardowskiego
obręb 2089, dz. 6/20, 11/2, obręb 2153, dz. 10

PROJEKTANT

mgr inż. arch.
Magdalena Słoka - Oplotny
upr. bud. 10/ZP OIA/2006

PROJEKTANT

mgr inż. arch. krajoobrazu
Natalia Maćków

NAZWA I STADIUM RYSUNKU

SKALA
1:500
BRANŻA
A+Z

PROJEKT
ZAGOSPODAROWANIA TERENU

DATA
IV.2015
NR RYS.
1

OPRACOWANIE

mgr inż. arch. krajoobrazu
Natalia Maćków