

BILANS TERENU: UWAGI:


- zakres opracowania: 1866,71m2
teren uwarzany: 623,00m2
teren zielony (trawa): 767,39m2
teren zielony (krzewy): 478,39m2
1. istniejąca infrastruktura do zachowania
 2. z poziomami ukształtowania terenu i przebiegiem ciągów
 3. pieszych należy się dowiązać do istniejących urządzeń uzbrojenia studzienek instalacyjnych skorygowania poziomu oznakowanie trasy gazociągu przeniesie w miejsce nie kolidujące ze ścieżką
 - 4.

LEGENDA:

- zakres opracowania
- ścieżka z betonowych płyt chodnikowych ułożonych zgodnie z rys. szczegółowym powierzchnia 344,70m2
- nawierzchnia z płyt betonowych ażurowych 60x40cm - 39m2 (wraz z krawężnikami)
- nawierzchnia z kostki betonowej 20x10x6cm (239,30m2)
- symbol osi ścieżki
- os projektowanej ścieżki
- zrędnie projektowane
- projektowane drzewa
- projektowana nasadzenia zieleni

mała architektura:

1. siedzisko 120x50
2. śmieciak
3. siedzisko 45x50
4. słupak uliczny
5. stojak na rowery

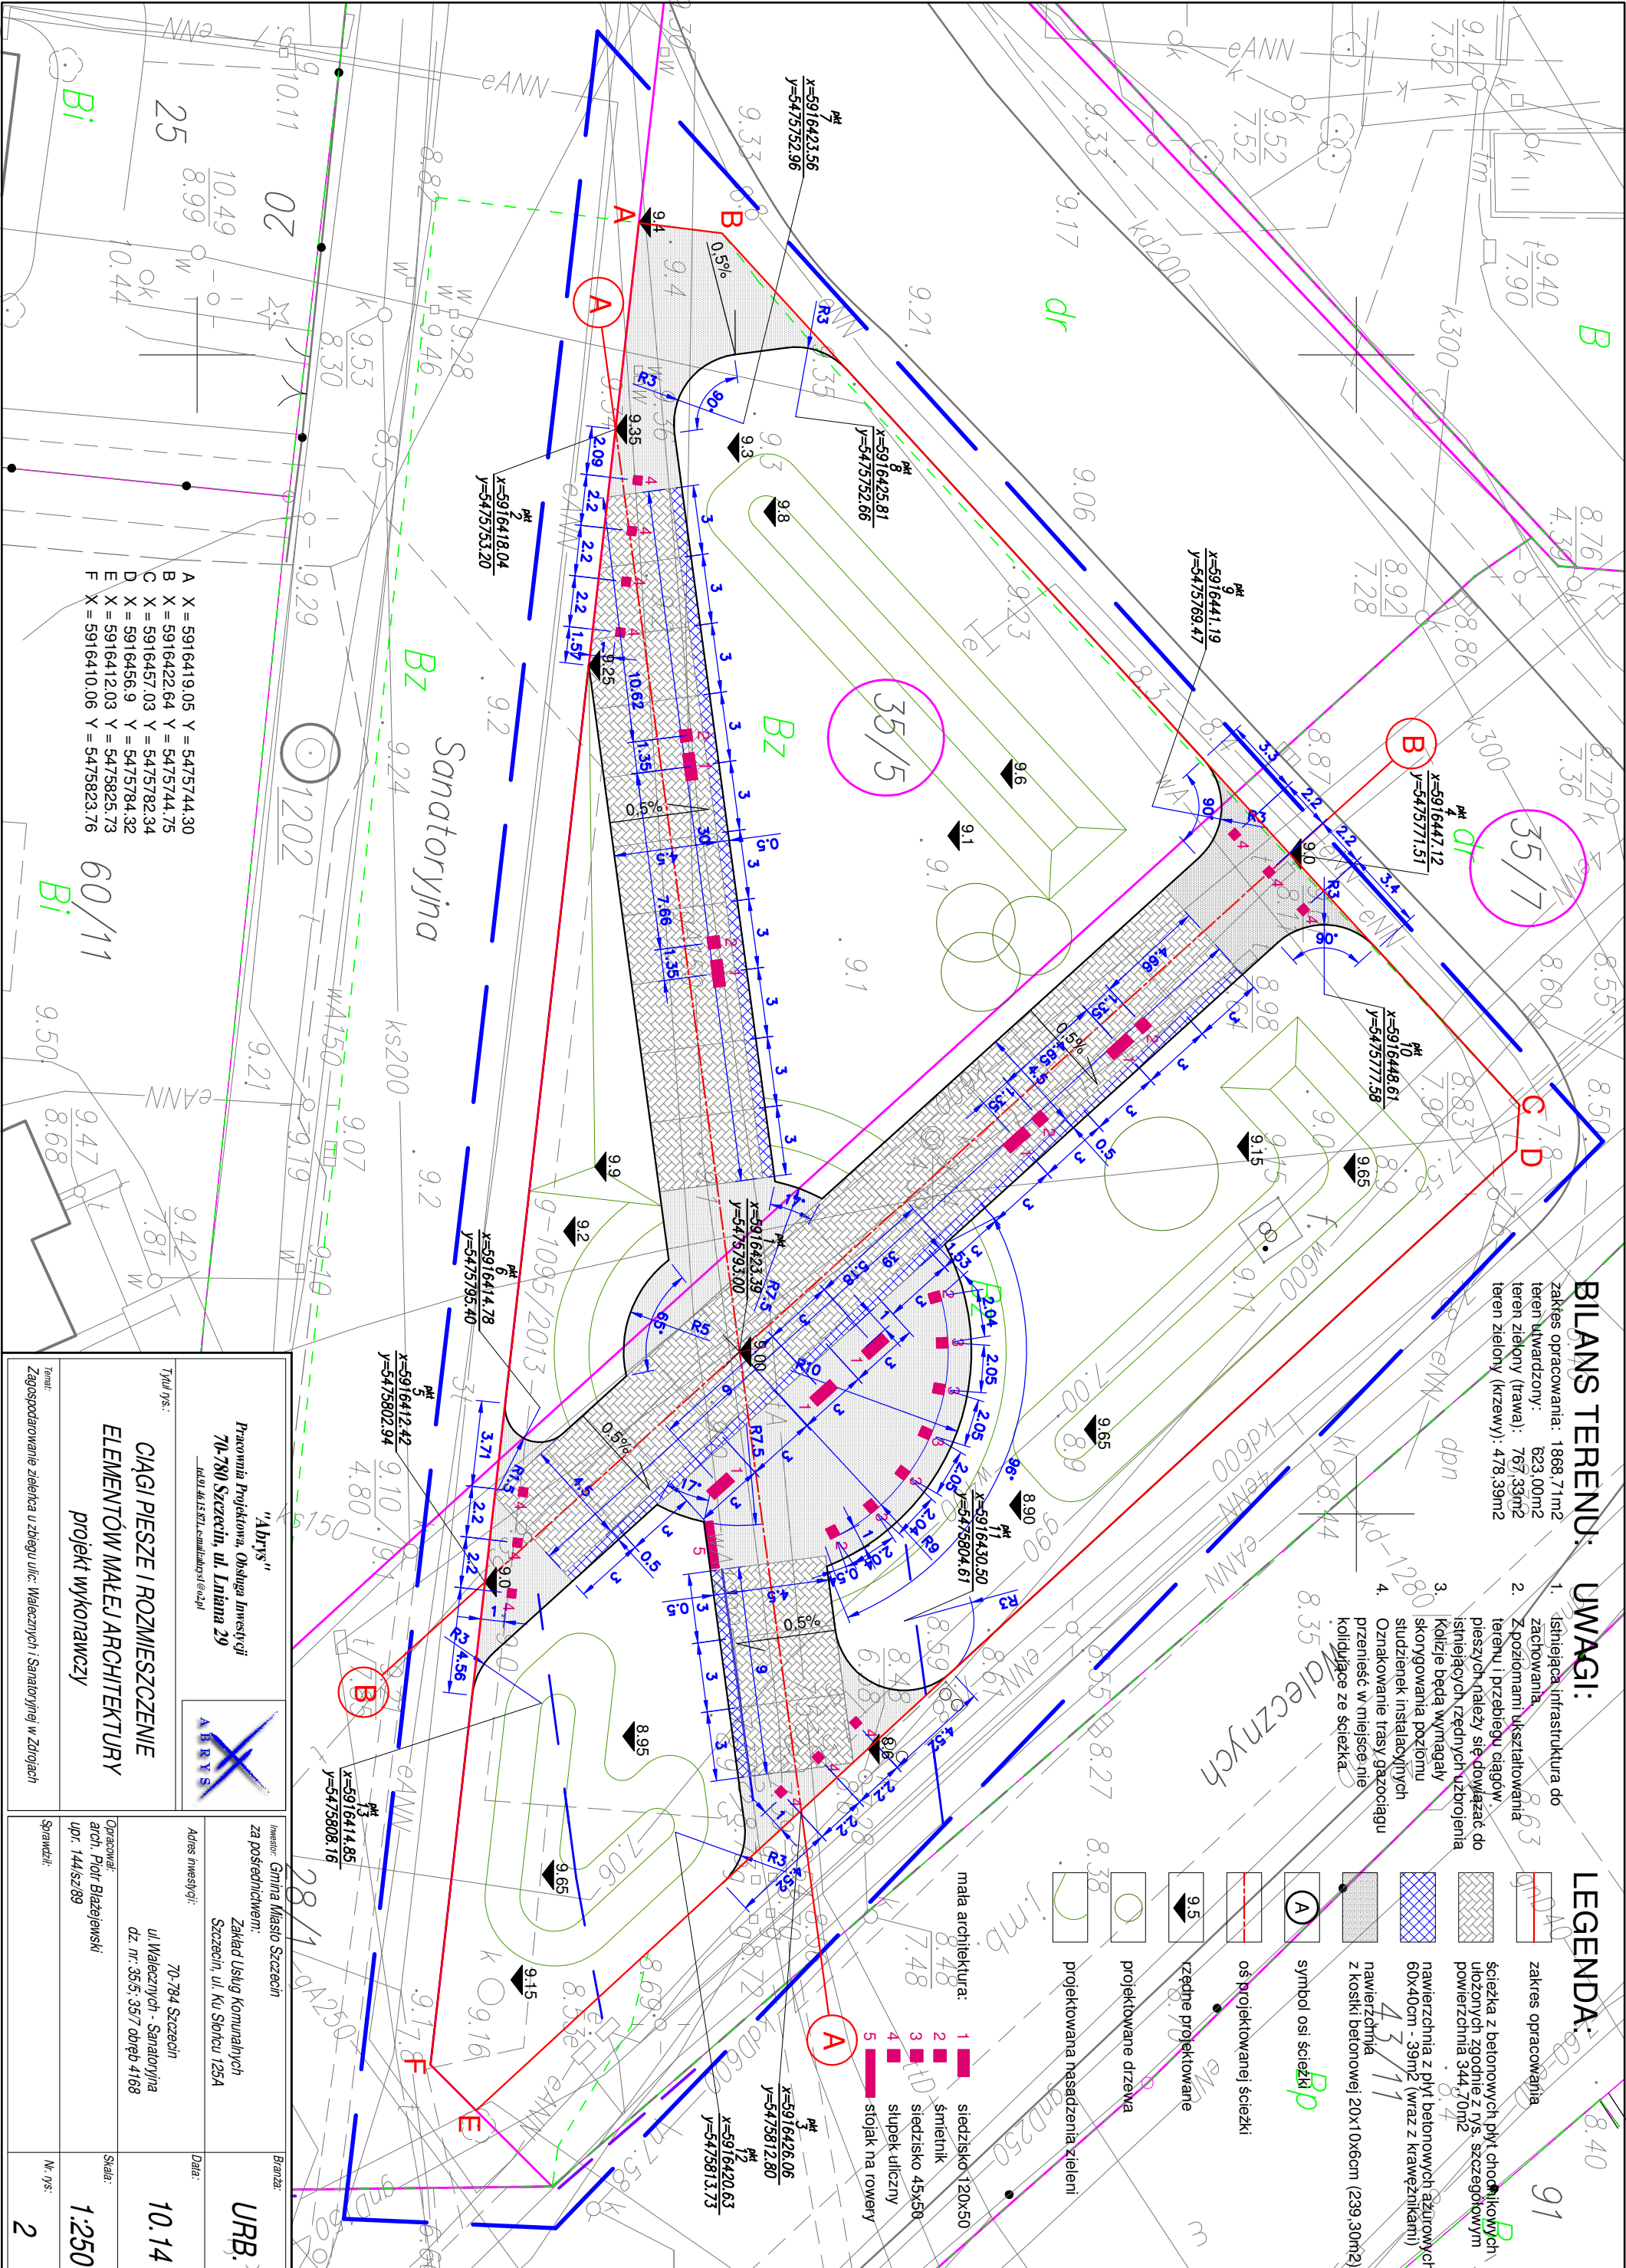

A	X = 5916419.05	Y = 5475744.30
B	X = 5916422.64	Y = 5475744.75
C	X = 5916457.03	Y = 5475782.34
D	X = 5916456.9	Y = 5475784.32
E	X = 5916412.03	Y = 5475825.73
F	X = 5916410.06	Y = 5475823.76

CIĄGI PIESZE I ROZMIESZCZENIE
ELEMENTÓW MAŁEJ ARCHITEKTURY
projekt wykonawczy



Pracownia Projektowa, Obsługa Inwestycji
70-780 Szczecin, ul. Liniowa 29

Adres inwestycji:
70-784 Szczecin
ul. Walecznych - Sanatoryjna
dz. nr. 35/5, 35/7, obręb 4168

Data:
10.14

Skala:
1:250

Nr. rys.:
2