


MAPA DO CELÓW PROJEKTOWYCH	
OBIEKT: skwer im plk. R. Kuklińskiego działka nr. 3 obrbp 3009 326201_1.3009 m. Szczecin 326201_1 woj. zachodniopomorskie	GEOTOM USŁUGI GEODEZYJNE TOMASZ CZAPŁA ul. Grzywińska 31/13 71-711 Szczecin tel. 602 152 221 tomaszczapla@o2.pl www.uslugigeodezyjne.szczecin.pl (Jednostka wykonawstwa geodezyjnego.)
SKALA 1:500 Układ współrzędnych: państwowy 2000/15 Poziom odniesienia wysokości: Amsterdam	
Kierownik roboty: Tomasz Czapla, upr. nr 19682 (1) (imię, nazwisko, nr i zakres uprawnień)	Wykonano metodę: a) cyfrowo b) tradycyjnie Płyta CD nr Nazwa pliku: skwer_Kuklińskiego_1283_2015.dwg Wielkość pliku data
Mapę do celów projektowych sporządzono przy wykorzystaniu: 1. numerycznej mapy zasadniczej w skali 1:500, sekcje: 5.200.17.02.3.4, 5.200.17.07.1.2	Wykonano w ramach pracy geodezyjnej: MODGK.354.1283.2015 W zakresie opracowania znajdują się punkty osnowy geodezyjnej nr. 1265 podlegające ochronie na post. art. 15, ust. 48 ust. 1 pkt 3 ustawy Prawo geodezyjne i kartograficzne
2. danych branżowych części uzbrojenia podziemnego 3. pomiaru zieleni wysokiej i pomników przyrody oraz pomiaru innych obiektów wskazanych przez projektanta 4. opracowanych geodezyjnie elementów planu zagospodarowania przedsięwzięcia (linia rozgraniczająca, linia regulacyjna, osie ulic)	Granice i nr działek ewidencyjnych według danych MODGK w Szczecinie z dnia: 19.05.2015r.
Na mapie do celów projektowych wykazano następujące uzgodnione przez ZUDP projekty sieci uzbrojenia terenu: 1. eN-180/2014	Rejestracja:
Informacje dodatkowe: - zakres pomiaru 1. Mapa sporządzona została zgodnie z rozporządzeniem MSWiA z dnia 9.11.2011r. w sprawie standardów technicznych wykonywania pomiarów sytuacyjnych i wysokościowych oraz opracowywania i przekazywania wyników tych pomiarów do państwowego zasobu geodezyjnego i kartograficznego (Dz. U. Nr 263 poz. 1572) 2. Mapa nadaje się do celów projektowych w zakresie pomiaru 3. Wszystkie trwałe obiekty budowlane podlegają wytyczeniu przez jednostkę wykonawstwa geodezyjnego. 4. Nie wyklucza się istnienia w terenie również uzbrojenia, o którym brak było informacji branżowych i nie zostało odnotowane w czasie inwentaryzacji geodezyjnej. 5. Opracowanie nie dotyczy przypadku opisanego w § 79 ust. 5 rozporządzenia MSWiA z dnia 9.11.2011r. 6. Nie ustalono słabejności gruntu zgodnie § 80 ust. 5 w/w rozporządzenia	
Uzbrojenie opracowano na podstawie: 1. danych branżowych - z literą B 2. pośredniego ustalenia przebiegu aparatury elektromagnetycznej - z literą A 3. bezpośrednich pomiarów powykonawczych - bez litery	
W związku z tym w częściach 1 i 2 nie gwarantuje się kompletności, a dokładność połączenia uzbrojenia na mapie może być niższa od dokładności kartometrycznej mapy.	
Aktualność mapy do celów projektowych na dzień: 19.05.2015r.	Tomasz Czapla (kierownik jednostki wykonawstwa geodezyjnego)

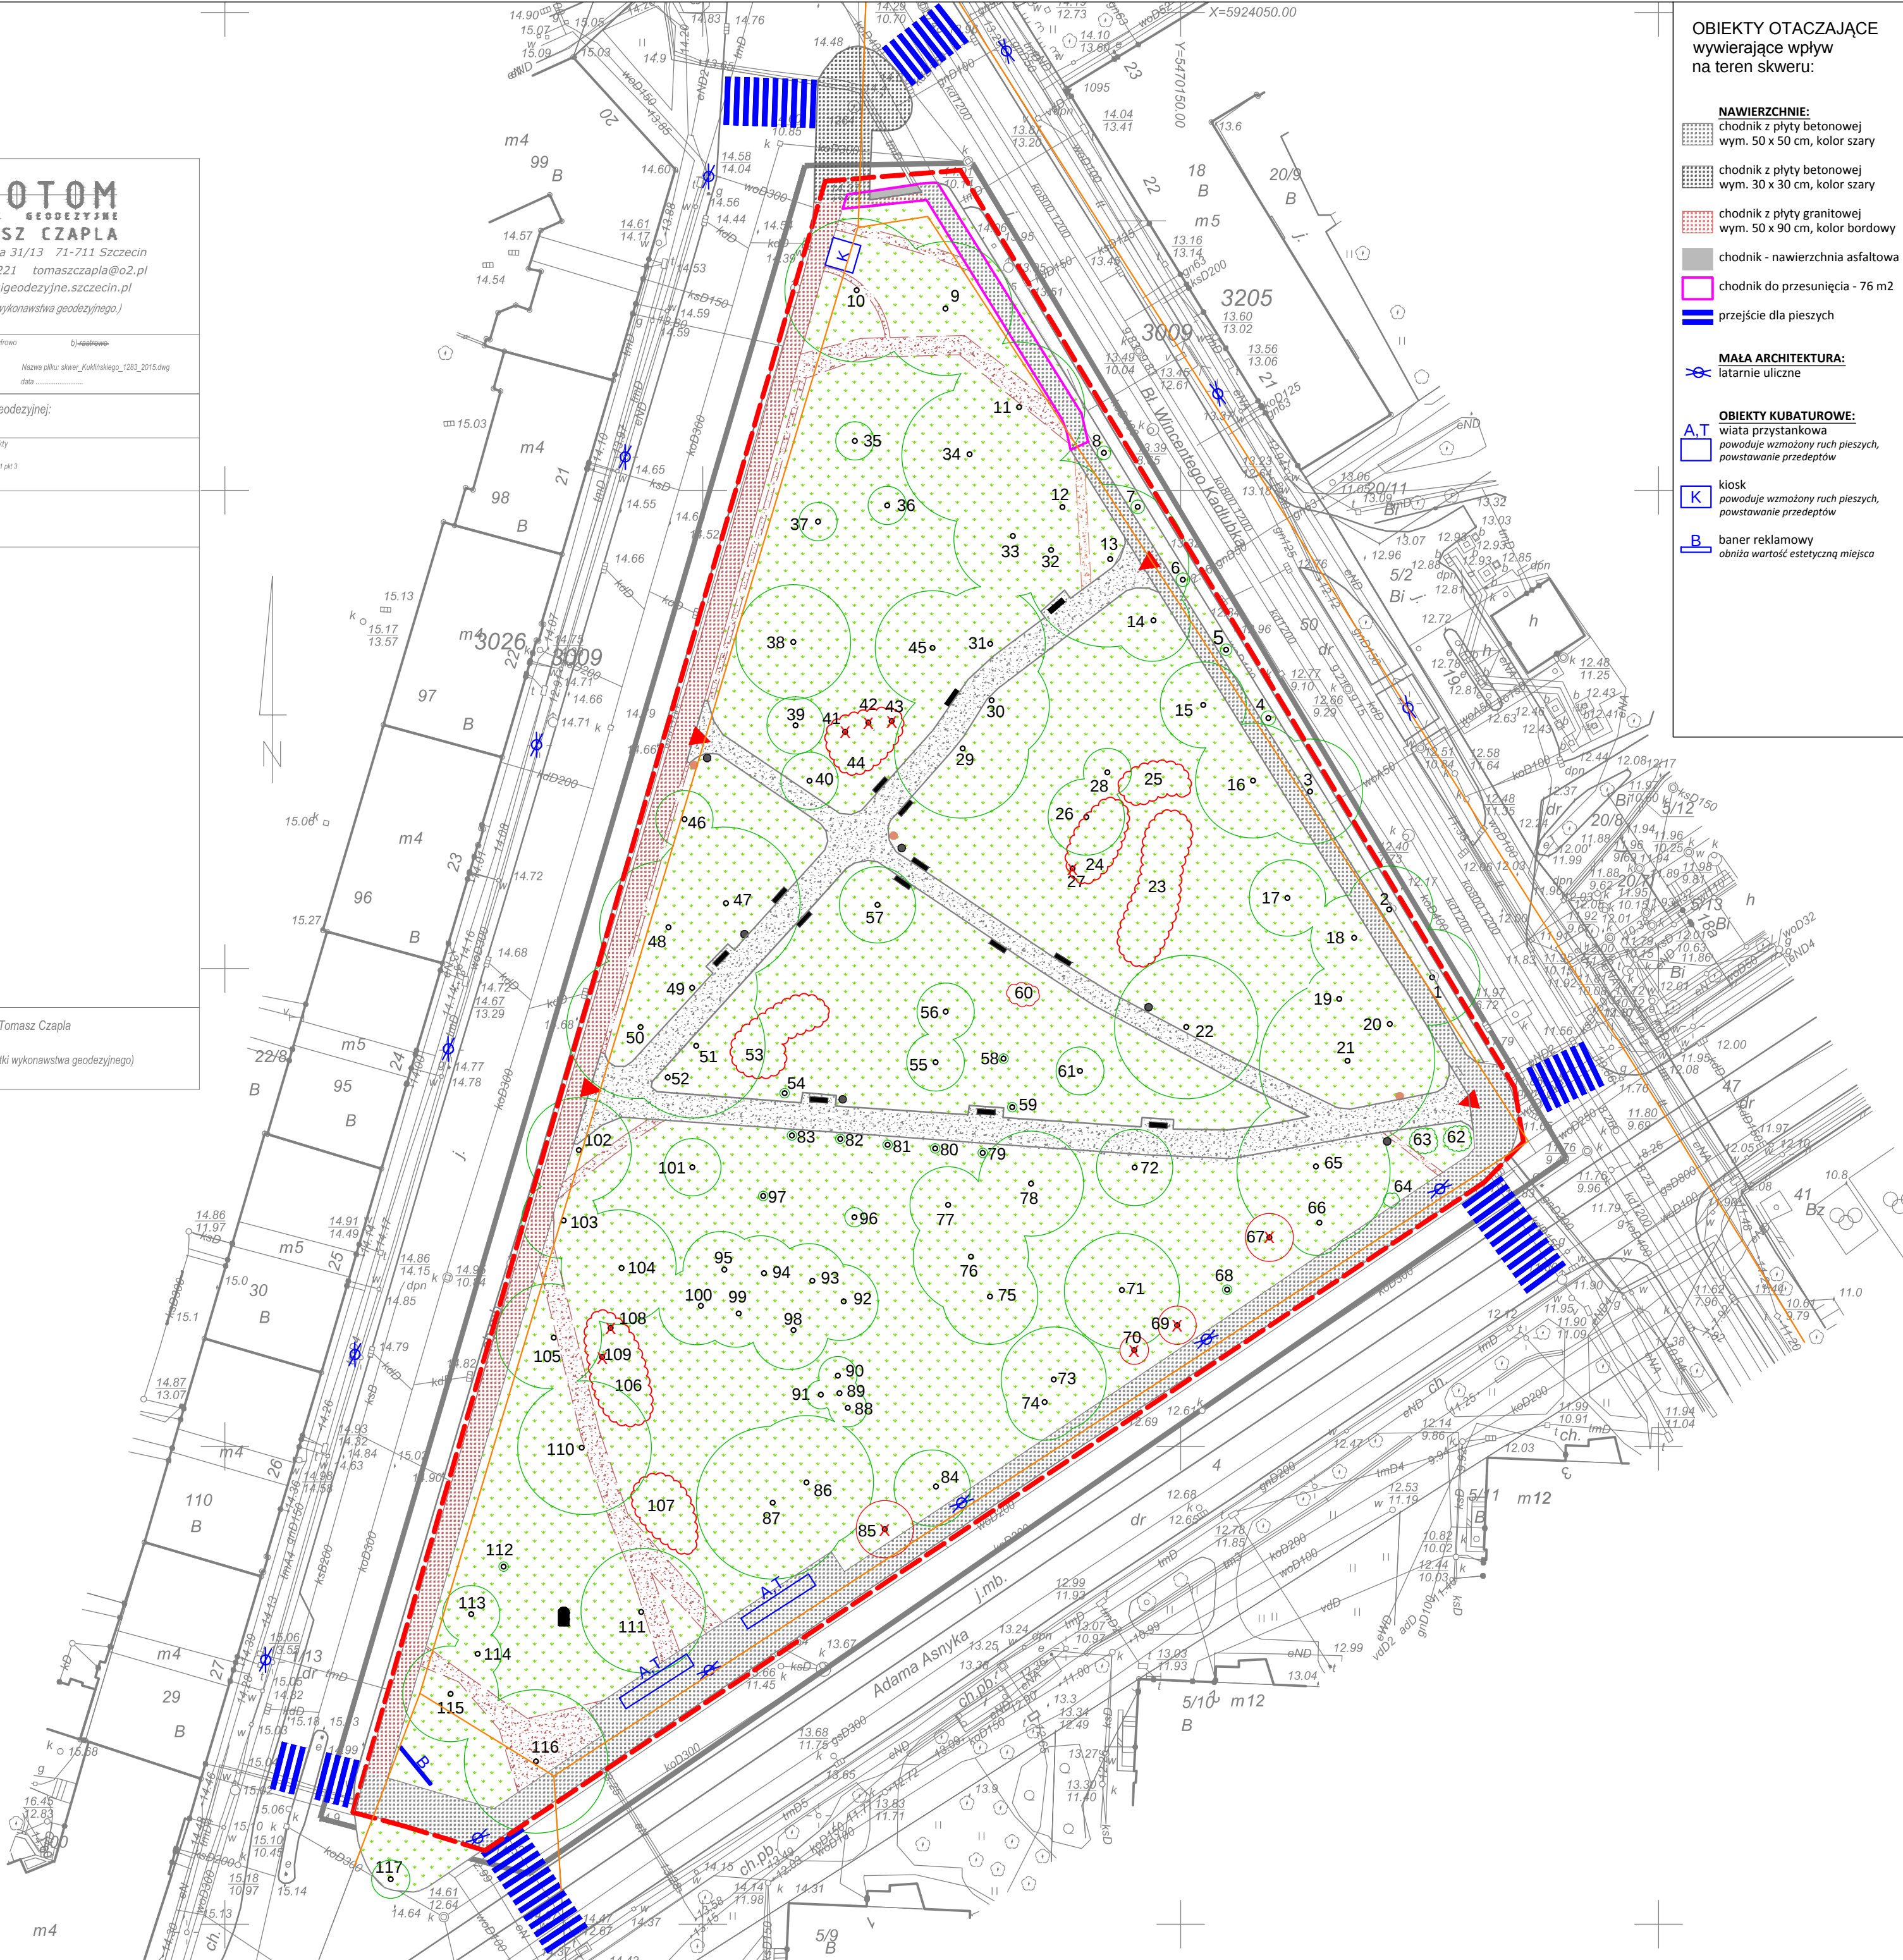

OBIEKTY OTACZAJĄCE wywierające wpływ na teren skweru:		
NAWIERZCHNIE: chodnik z płyty betonowej wym. 50 x 50 cm, kolor szary chodnik z płyty betonowej wym. 30 x 30 cm, kolor szary chodnik z płyty granitowej wym. 50 x 90 cm, kolor bordowy chodnik - nawierzchnia asfaltowa chodnik do przesunięcia - 76 m2 przejście dla pieszych		
MAŁA ARCHITEKTURA: latarnie uliczne		
OBIEKTY KUBATUROWE: wiata przystankowa powoduje wzmożony ruch pieszych, powstawanie przedeptów kiosk powoduje wzmożony ruch pieszych, powstawanie przedeptów baner reklamowy obniża wartość estetyczną miejsca		
LEGENDA: powierzchnia zagospodarowania: 9 122 m2 = 0,91ha granicza opracowania granicze działek wejście na teren skweru ZIELEŃ: nr porządkowy drzewa, krzewu zgodny ze spisem drzew w tabeli 1 lokalizacja pnia drzewa liściastego drzewo liściaste do usunięcia ze względu na kolizję z inwestycją lub zbyt zdrowotny - 10 szt. grupa krzewów - łącznie ok 345 m2 grupa krzewów do usunięcia - łącznie 330 m2 NAWIERZCHNIE: trawnik - 8 061 m2 Ścieżki: nawierzchnia gruntowa - 695 m2 obrzeże betonowe - 490 mb do usunięcia przedepty - 310 m2 MAŁA ARCHITEKTURA: ławki - 14 szt. do przesunięcia kosze na śmieci - 6 szt. do usunięcia kosze na psie odchody - 3 szt. do przesunięcia głaz pamiątkowy - 1 szt. do przesunięcia		
INWESTOR: Gmina Miasto Szczecin Zakład Usług Komunalnych ul. Ku Słońcu 125A 71-080 Szczecin		
PROJEKTANT: Land art, Małgorzata Godziuk ul. Drukarska 1/7 70-831 Szczecin biuro@landart.ws tel. 605 968 296		
ADRES INWESTYCJI: Szczecin, pomiędzy ulicami: Kołataja, Asnyka, Kałużka dz. nr 3 obr. 3009 dz. nr 50 obr. 3009		
INWESTYCJA: Uporządkowanie skweru im. R. Kuklińskiego w Szczecinie		
RYSUNEK: Inwentaryzacja terenu i gospodarka drzewostanem		
PROJEKTANT: mgr inż. arch. krajobrazu Małgorzata Godziuk		
PROJEKTANT: mgr inż. arch. Jakub Drobnik upr. proj. spec. arch. 19/ZPOIA/OKK/2013		
Data: VI.2015	Skala: 1:500	Nr rysunku: 1