


OBIEKT: ul. M. Dąbrowskiej – J. Iwaszkiewicza, dz. 74 obr. 326201_1.4080 – Dąbie 80 326201_1 – m. Szczecin Woj. zachodniopomorskie	Usługi Geodezyjne i Kartograficzne Grzegorz Kleczewski ul. Jasna 49/5 70 – 783 Szczecin tel. 601 576 161
SKALA: 1:500 Układ współrzędnych: Lokalny Miasta Szczecina Poziom odniesienia wysokości: Amsterdam	(Jednostka wykonawstwa geodezyjnego.)
Kierownik roboty: Grzegorz Kleczewski, nr upr. zawod. 7625 (imię, nazwisko, nr i zakres uprawnień)	Wykonano metodą: a) rastrową b) wektoryzacji Płyta CD nr Wielkość pliku data
Mapę do celów projektowych sporządzono przy wykorzystaniu: 1. numerycznej mapy zasadniczej w skali 1 : 500, sekcje: 7-01 D-64, 65 2. danych branżowych części uzbrojenia podziemnego 3. pomiaru zieleni wysokiej i pomników przyrody oraz pomiaru innych obiektów wskazanych przez projektanta 4. opracowanych geodezyjnie elementów planu zagospodarowania przestrzennego (linie rozgraniczające, linie regulacyjne, osie ulic)	Wykonano w ramach pracy geodezyjnej: KERG nr: 1864/2012 W zakresie opracowania znajdują się punkty osnowy geodezyjnej nr: brak podlegające ochronie na podst. art. 15, art. 48 ust.1 pkt 3 ustawy Prawo geodezyjne i kartograficzne Granice i nr działek ewidencyjnych według danych MODGIK w: Szczecinie z dnia: 19.06.2012
Na mapie do celów projektowych wykazano następujące uzgodnione przez ZUDP projekty sieci uzbrojenia terenu: brak	Rejestracja:
Informacje dodatkowe: 1. <u>Redakcja</u> – zakres pomiaru 2. Redakcja znaków zgodna z instrukcją techniczną K-1 (1979) / K-1 (Podstawowa Mapa Kraju z 1998r.) 3. Mapa nadaje się do celów projektowych w zakresie pomiaru 4. Stopień kartometryczności mapy do celów projektowych jest zgodny z przepisami instrukcji technicznej K-1 (1979) / K-1 (Podstawowa Mapa Kraju z 1998r.) 5. Wszystkie trwałe obiekty budowlane podlegają wytyczeniu przez jednostkę wykonawstwa geodezyjnego. 6. Nie wyklucza się istnienia w terenie również uzbrojenia, o którym brak było informacji branżowych i nie zostało odnalezione w czasie inwentaryzacji geodezyjnej. 7. Opracowanie nie dotyczy przypadku opisanego w § 79 ust. 5 rozporządzeniu MSWiA z dnia 9.11.2011 r. (Dz.U. Nr 263 poz. 1572). 8. Służebności – nie sprawdzano.	
Uzbrojenie opracowano na podstawie: 1. danych branżowych – z literą B 2. pośredniego ustalenia przebiegu aparaturą elektromagnetyczną – z literą A. 3. bezpośrednich pomiarów powykonawczych – bez litery	
W związku z tym w częściach 1 i 2 nie gwarantuje się kompletności, a dokładność położenia uzbrojenia na mapie może być niższa od dokładności kartometrycznej mapy.	
Aktualność mapy do celów projektowych na dzień: 27.07.2012	Grzegorz Kleczewski (kierownik jednostki wykonawstwa geodezyjnego)

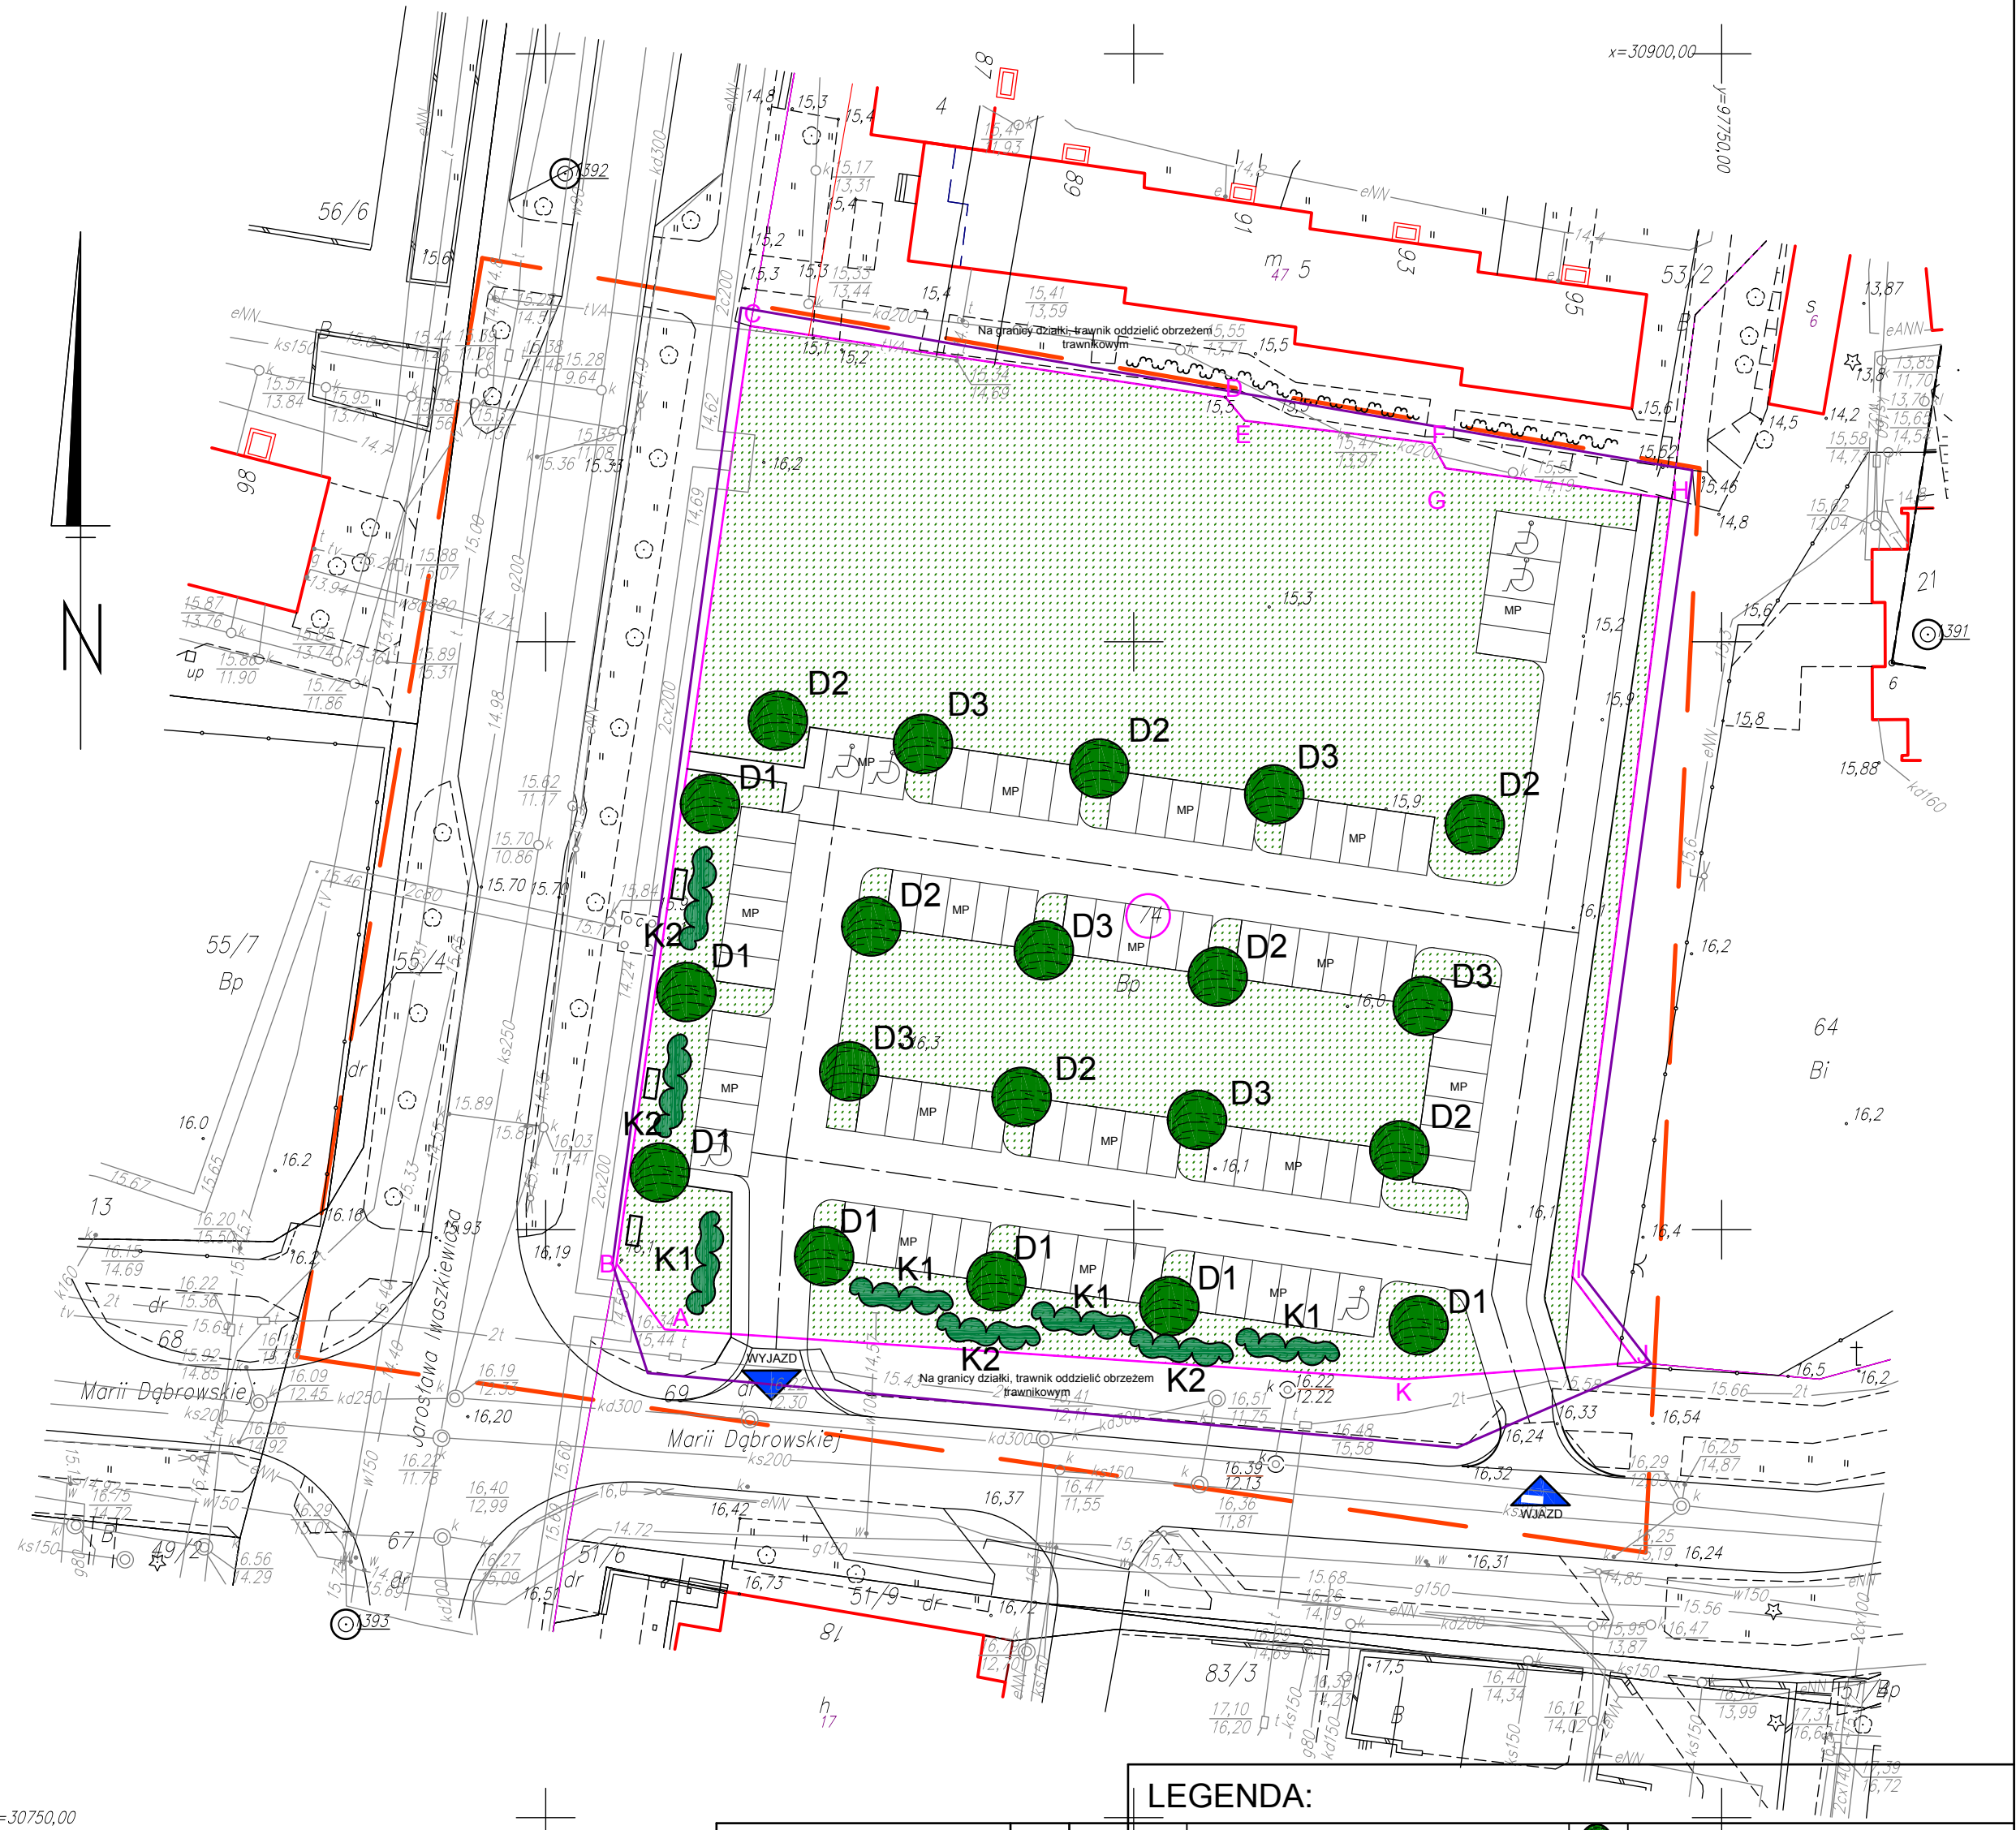

LEGENDA:			
Trzmielina pospolita - Eumyrus europaeus	7 szt.	D1	Na granicy działki, trawnik oddzielić obrzeżem trawnikowym
Silwa wiśniowa o. Pissarda- Prunus cerasifer "Pissardi"	7 szt.	D2	Projektowany wjazd / wyjazd
Oliwnik wąskolistny - Elaeagnus angustifolia	6 szt.	D3	Granica działki
Tawuła Nipponska - Spirea nipponica "Snowmound"	36 szt.	K1	Zakres opracowania
Róża francuska - Rosa "Complicata"	36 szt.	K2	Miejsca postojowe dla niepełnosprawnych: 3,6 x 5,0 m
		MP	Miejsca postojowe 2,5 x 5,0 m
Projektowany nasadzenia drzew - 20 szt.			
Projektowany nasadzenia krzewów.			
Zagospodarowanie w formie trawnika parkowego - 3 705,00m2			
Projektowane ławki parkowe betonowe z siedziskiem drewnianym - 3 szt.			
Temat: Budowa tymczasowych miejsc postojowych			
Tytuł rys.: Plansza zagospodarowania zieleni		Adres inwestycji: Szczecin, ul. M. Dąbrowskiej/J. Iwaszkiewicza, działka 69; 74 obr. 4080,	
"Abrys" Pracownia Projektowa, Obsługa Inwestycji 70-780 Szczecin, ul. Liniowa 29 tel.91/46 15 871, e-mail: abrys1@o2.pl		Projektował: arch. Piotr Błażejewski upr. 144/sz/89	
Sprawdził: arch. Paweł Winiński upr. 12/ZPOIA/2003		Skala: 1:500	
		Branda: ZAG. Data: 11.2012	
		Nr. rys.: 1	