


Szczecin, wielgowo dz.nr działka nr 69, 70; 79/2, 84, 85/5, 87, 88; 7, 8 Jednostka ewidencyjna: 326201_1 - miasto Szczecin Obręb ewidencyjny: 326201_1.4094, 4095, 4097 Nazwa obrębu: Dąbie 4094, 4095, 4097	Zakład Geodezji i Kartografii "GEOBUD" pl. Lotników 3/1 70-414 Szczecin tel. 091-462-30-63
SKALA 1:500 Układ współrzędnych: państwowy 2000/15 Poziom odniesienia wysokości: Amsterdam Kierownik roboty:	Wykonano metodą: a) <u>rastrowo</u> b) <u>cyfrowo</u> Płyta CD nr.: Wielkość pliku: 3829.dwg nazwa pliku: 3829.dwg data: 22.01.2015 r.
Grażyna Deka upr. geod. nr 15506	Wykonano w ramach roboty geodezyjnej MODGIK 354.3829.2014 zgłoszonej w MODGIK w Szczecinie
Mapę do celów projektowych sporządzono przy wykorzystaniu: 1. Mapy zasadniczej w skali 1:500 sekcje: 5.199.19.11.3.1; 5.199.19.11.3.2; 5.199.19.11.3.3; 5.199.19.11.3.4 2. Danych branżowych części uzbrojenia podziemnego 3. Pomiaru zieleni wysokości i pomników przyrody 4. Opracowanych geodezyjnie elementów planu zagospodarowania przestrzennego (linie rozgraniczające, linie regulacyjne, osie ulic). Na mapie do celów projektowych wykazano następujące uzgodnione przez ZUDP projekty sieci uzbrojenia terenu: BRAK	W zakresie opracowania znajdują się punkty osnowy geodezyjnej nr: BRAK Podlegające ochronie na post. art.15, art.48, ust 1 pkt.3 ustawy Prawo geodezyjne i kartograficzne Granice i numery działek ewidencyjnych według danych MODGIK w Szczecinie. z dnia: 22.01.2015 r.
Informacje dodatkowe: --- zakres pomiaru 1. Mapa sporządzona została zgodnie z rozporz. MSWiA z dnia 9.11.2011r. w sprawie standardów technicznych wykonywania pomiarów sytuacyjnych i wysokościowych oraz opracowania i przekazywania wyników tych pomiarów do państwowego zasobu geodezyjnego i kartograficznego (Dz.U.Nr 263 poz. 1572) 2. Mapa nadaje się do celów projektowych w zakresie pomiaru. 3. Wszelkie trwałe obiekty budowlane podlegają wytyczeniu przez jednostkę wykonawstwa geodezyjnego. 4. Nie wyklucza się istnienia w terenie również uzbrojenia o którym brak było informacji branżowych i nie zostało odnalezione w czasie inwentaryzacji geodezyjnej. 5. Opracowanie nie dotyczy przypadku opisanego w § 79 rozporządzenia MSWiA (Dz.U.Nr 263, poz.1572) 6. Nie ustalono słuszności grunтовой zgodnie z w § 80 ust. 5 rozporządzenia MSWiA (Dz.U.Nr 263, poz.1572) 7. Wtórnik sporządzono przy wykorzystaniu arkuszy mapy zasadniczej 1:500 w układzie lokalnym miasta szczecin 7-10-21, 7-10-22, 7-10-31, 7-10-32	
Uzbrojenie podziemne opracowano na podstawie: 1. Danych branżowych - z literą "B" 2. Pośredniego ustalenia przebiegu aparatów elektromagnetyczną - z literą "A" 3. Bezpośrednich pomiarów podwykonawczych - bez litery W związku z tym w części 1 i 2 nie gwarantuje się kompletności, a dokładność położenia uzbrojenia na mapie jest niższa od dokładności kartometrycznej mapy.	
Aktualność mapy do celów projektowych na dzień: 22.01.2015 r.	Kierownik jednostki wykonawstwa geodezyjnego: Zdzisław Kwieciński

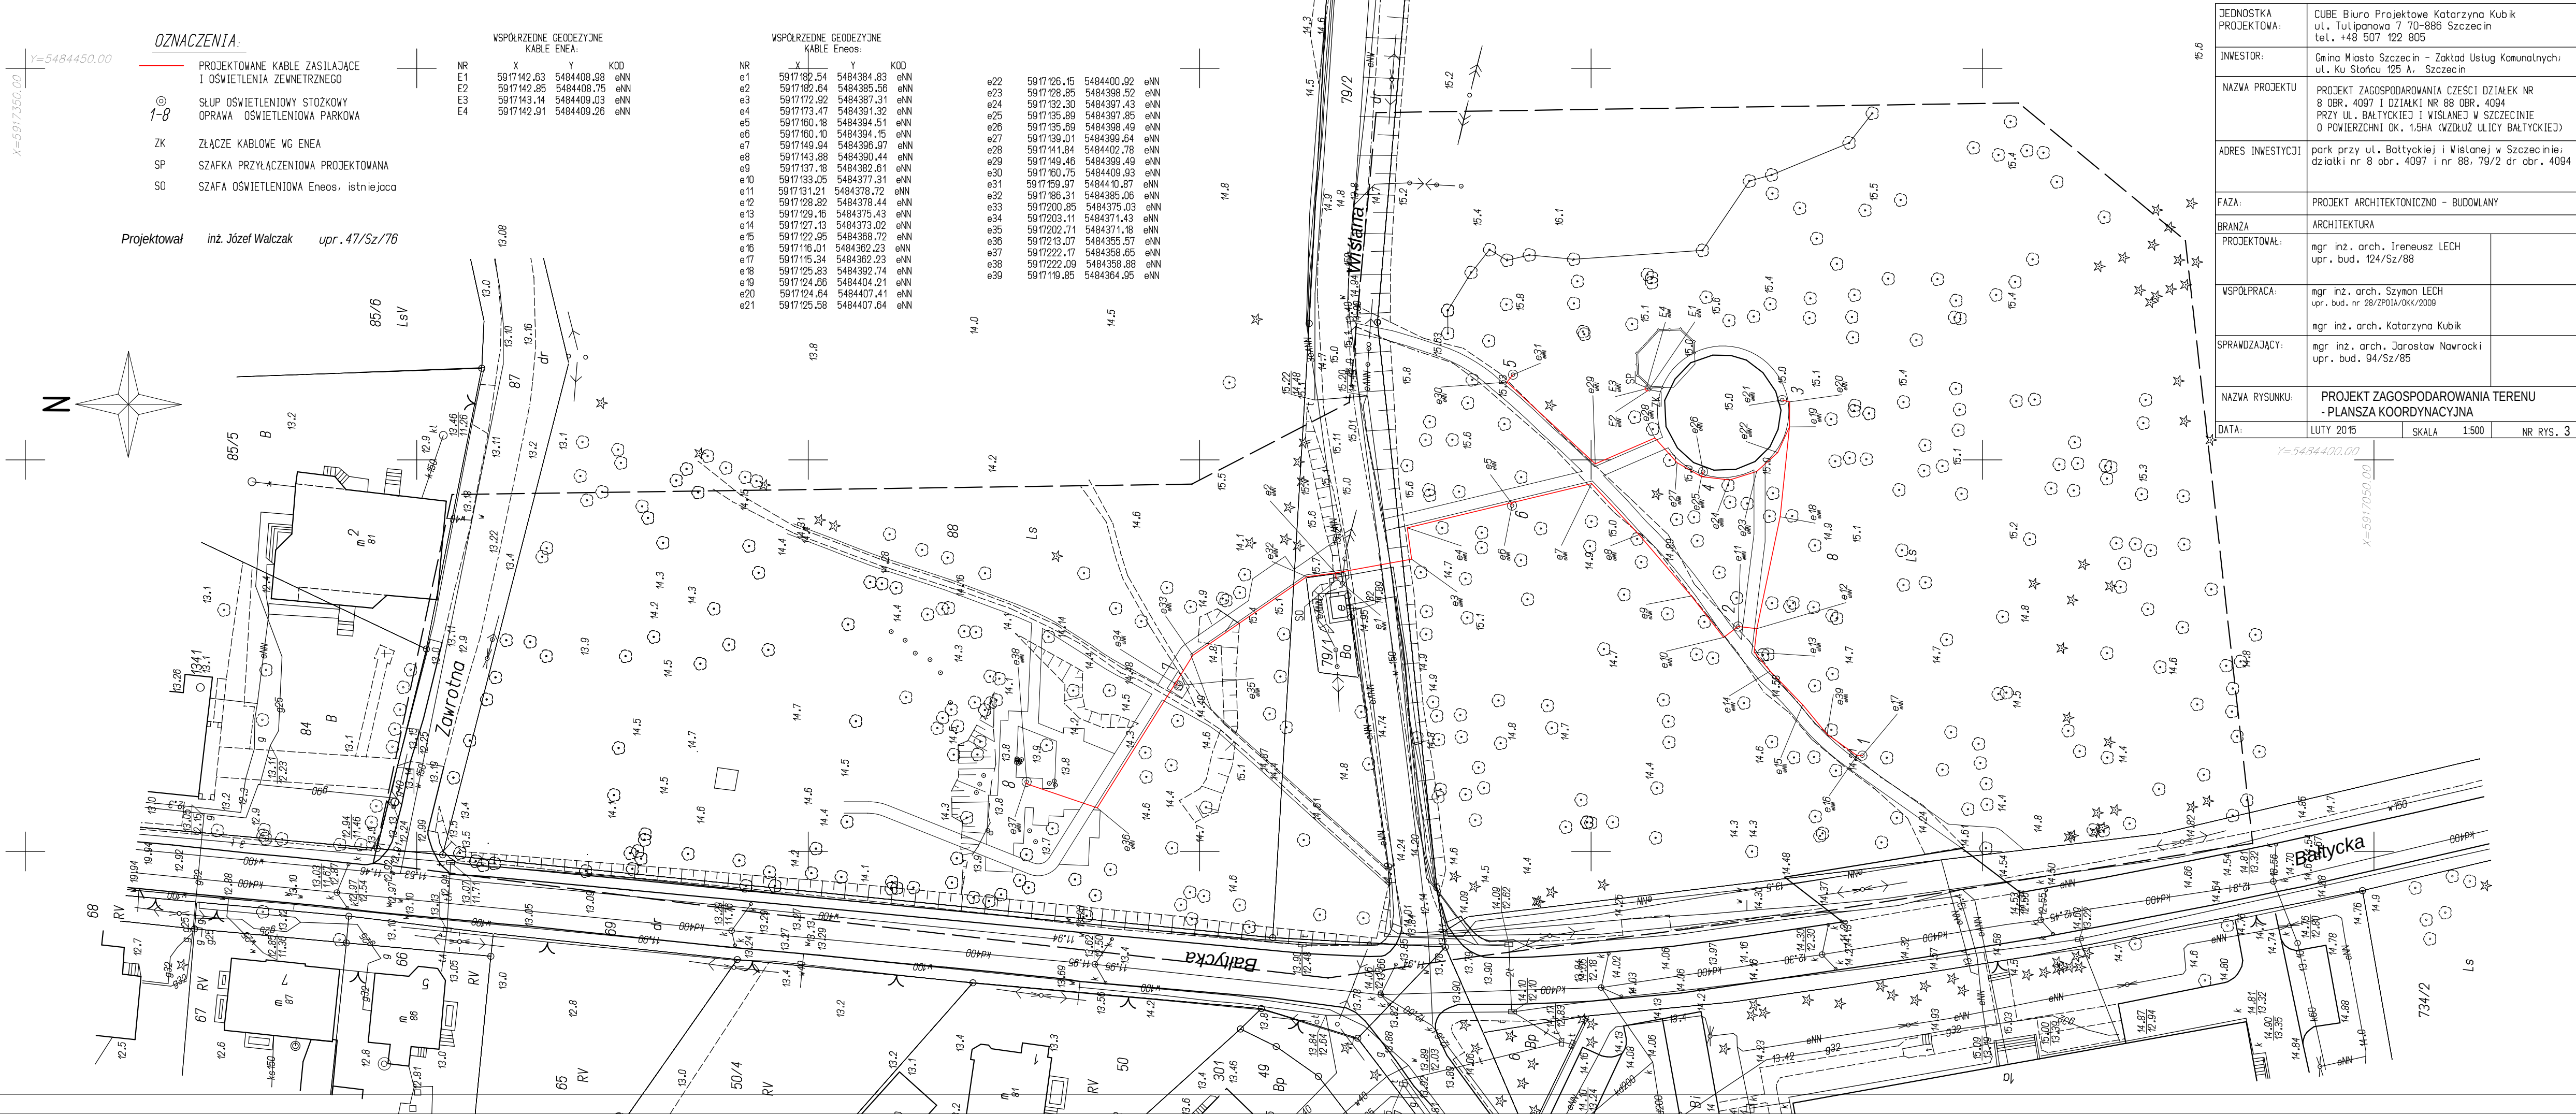

JEDNOSTKA PROJEKTOWA:	CUBE Biuro Projektowe Katarzyna Kubik ul. Tulipanowa 7 70-886 Szczecin tel. +48 507 122 805
INWESTOR:	Gmina Miasto Szczecin - Zakład Usług Komunalnych ul. Ku Stortcu 125 A, Szczecin
NAZWA PROJEKTU	PROJEKT ZAGOSPODAROWANIA CZĘŚCI DZIAŁEK NR 8 OBR. 4097 I DZIAŁKI NR 88 OBR. 4094 PRZY UL. BAŁTYCKIEJ I WISŁANEJ W SZCZECINIE O POWIERZCHNI OK. 1,5HA (WZDŁUŻ ULICY BAŁTYCKIEJ)
ADRES INWESTYCJI	park przy ul. Bałtyckiej i Wiślanej w Szczecinie; działki nr 8 obr. 4097 i nr 88, 79/2 dr obr. 4094
FAZA:	PROJEKT ARCHITEKTONICZNO - BUDOWLANY
BRANŻA:	ARCHITEKTURA
PROJEKTOWAŁ:	mgr inż. arch. Ireneusz LECH upr. bud. 124/Sz/88
WSPÓŁPRACA:	mgr inż. arch. Szymon LECH upr. bud. nr 28/ZPOIA/OKK/2009 mgr inż. arch. Katarzyna Kubik
SPRAWDZAJĄCY:	mgr inż. arch. Jarostaw Nawrocki upr. bud. 94/Sz/85
NAZWA RYSUNKU:	PROJEKT ZAGOSPODAROWANIA TERENU - PLANŠA KOORDYNACYJNA
DATA:	LUTY 2015
SKALA:	1:500
NR RYS.	3