



CH Z UKSZTAŁTOWANIEM I WYRÓWNIANIEM TERENU. ZACJI PRAC ZIEMNYCH.

21/14

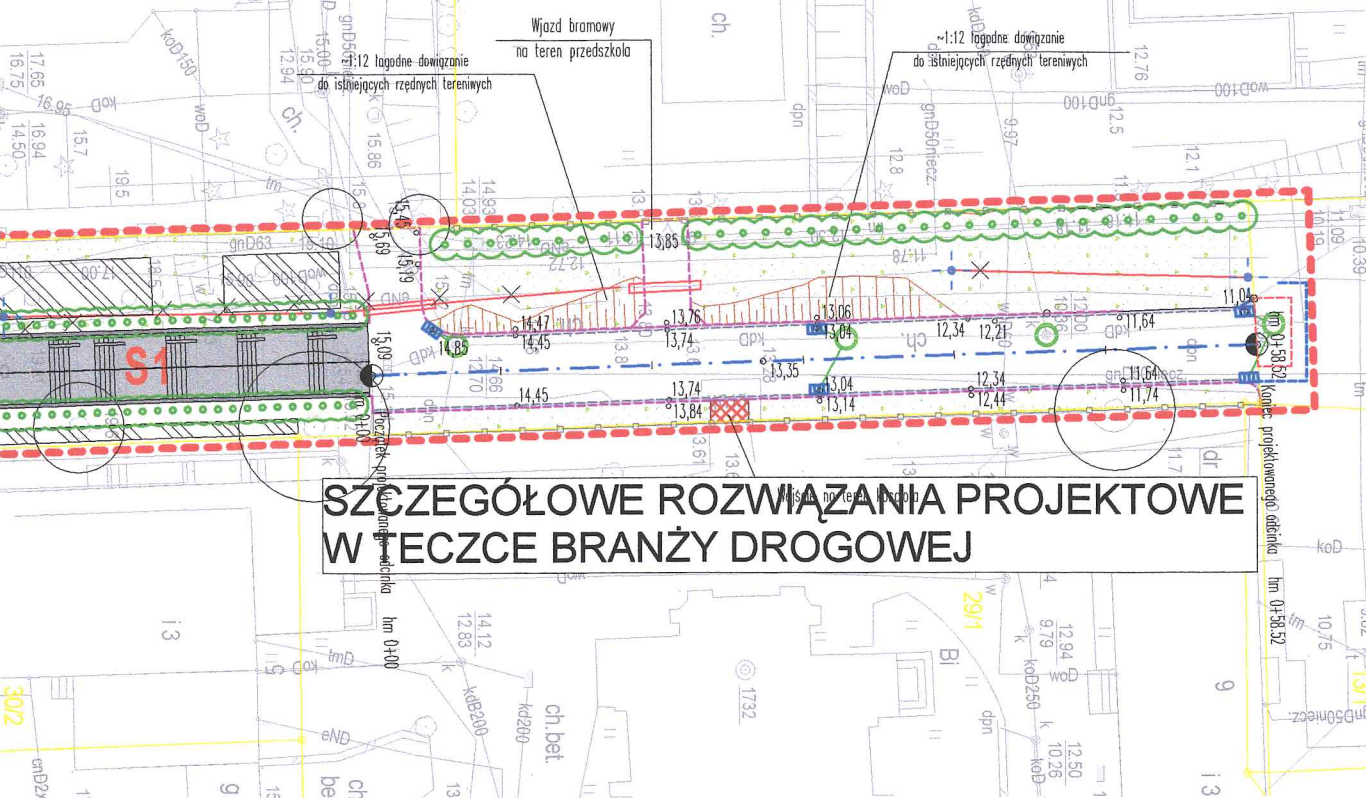

SZCZEGÓŁOWE ROZWIĄZANIA PROJEKTOWE W TECZCE BRANŻY DROGOWEJ

21/129

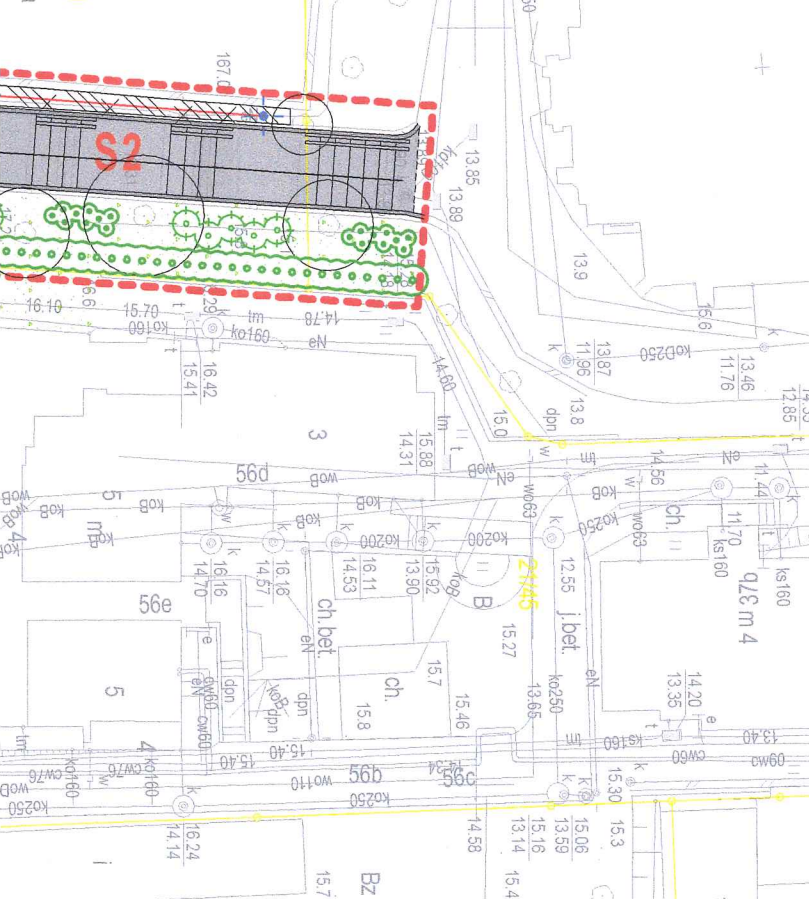

SIŁOWNIA NA POWIETRZU

- 1 ORBITREK
LarsLaj nr 16016
- 2 WIOŚLARZ
LarsLaj nr 16024
- 3 ŁAWKA
LarsLaj nr 16014
- 4 PODCIĄG NÓG
LarsLaj nr 16017
- 5 WYCISKANIE
LarsLaj nr 16024
- 6 WYCIĄG GÓRNY
LarsLaj nr 16025
- 7 PRASA NOŻNA
LarsLaj nr 16018
- 8 TWISTER OBROTOWY
LarsLaj nr 16022

PLAC ZABAW

- 1 ZJEŹDŻALNIA Z TRAPEM WEJŚCIOWYM
Kompan International Sales
- 2 ZESTAW ZABAWOWY 'KUBA'
Inter-Flora
- 3 SAMOCHÓD 'AUTO MINI'
Inter-Flora
- 4 HUŚTAWKA PODWÓJNA
Inter-Flora
- 5 HUŚTAWKA WAGOWA
Inter-Flora
- 6 SPRĘŻYNOWCE
Inter-Flora
- 7 ZESTAW ZABAWOWY 'DAREK'
Inter-Flora

LEGENDA

- ZAKRES OPRACOWANIA
- GRANICE DZIAŁEK

ELEMENTY ZAGOSPODAROWANIA

- SIŁOWNIA NA POWIETRZU
- SCENA PLENEROWA NA PODWYŻSZENIU
- PLAC ZABAW DLA DZIECI
- S1 SCHODY
- B1W2 BUNKIER 1 WEJŚCIE 2

NAWIERZCHNIE PROJEKTOWANE

- NAWIERZCHNIA Z KRUSZYWA
NATURALNEGO typu Tegra gr. 3 cm
- NAWIERZCHNIA Z KOSTKI BETONOWEJ
'Nova Grani' 9/10 cm, gr. 8 cm
- NAWIERZCHNIA Z PŁYTKI BETONOWEJ
EKOLOGICZNEJ 16x22 cm, gr. 10 cm
- NAWIERZCHNIA Z BRUKU KLINKIEROWEGO
'Kalahari' 20x10 cm, gr. 7,1
- NAWIERZCHNIA BEZPIECZNA Z GUMY
WYLEWANEJ
- OBRZEŻE BETONOWE 8X20 cm
- OBRZEŻE Z CEGŁY KLINKIEROWEJ

BRANŻA DROGOWA:

- ŚCIEK PRZYKRAWĘŻNIKOWY SZEROKOŚCI
20 CM Z KOSTKI GRANITOWEJ 10X10X10 CM
- KRAWĘŻNIK OBNIŻONY 2 CM
- KRAWĘDŹ ŚCIEKU
- OBRZEŻA BETONOWE
- ISTNIEJĄCE OGRODZENIA
- ZAKRES ODTWORZENIA NAWIERZCHNI
- OBSZAR DO SFREZOWANIA (SKUCIA)
WARSTWY ŚCIERALNEJ

BRANŻA ELEKTRYCZNA

- PROJ. SŁUP 5 m OŚW. DO ZIEMI MABO 05
Z OPRAWĄ SŁUPOWĄ URBANĄ Tropic 70 W
z rastrem pośrednim
- PROJEKTOWANE LINIE KABLOWE UKŁADANE
0,8 m POD ZIEMIĄ
- PROJ. RURA OSŁONOWA (DVK 50mm)
- PROJ. ZŁĄCZE KABLOWO POMIAROWE-
(WEDŁUG OPRACOWANIA ENEA OPERATOR
SP. Z O.O.)
- LIKWIDACJA ISTNIEJĄCEJ LINII KABLOWEJ
ORAZ SŁUPÓW OŚWIETLENIOWYCH

ZIELEŃ ISTNIEJĄCA

- DRZEWO LIŚCIASTE
- DRZEWO IGLASTE
- GRUPA KRZEWÓW

GOSPODARKA DRZEWOSTANEM

- DRZEWA DO USUNIĘCIA
- GRUPY DO USUNIĘCIA
- DRZEWA I KRZEWY PRZESADZONE

ZIELEŃ PROJEKTOWANA

- DRZEWO LIŚCIASTE
- DRZEWO IGLASTE
- KRZEWY LIŚCIASTE
- KRZEWY IGLASTE
- ŻYWOPLOT FORMOWANY
O ZMIENNEJ WYSOKOŚCI
- ŻYWOPLOT FORMOWANY
- GRUPA KRZEWÓW ZADARNIAJĄCYCH
- TRAWNIKI

PROJEKTOWANE ELEMENTY MAŁEJ ARCHITEKTURY

- MUREK Z CEGŁY KLINKIEROWEJ
- DREWNIANE SIEDZISKA
- ŁAWKA Z OPARCIEM
- STÓŁ PIKNIKOWY
- KOSZ NA ODPADKI
- STÓŁ DO GRY
- PODWÓJNY STÓŁ DO GRY
- STOJAK NA ROWER
- TABLICA INFORMACYJNA
- STÓŁ DO PING PONGA
- TABLICA INFORMACYJNA
- BALUSTRA DA ISTNIEJĄCA
- WEJŚCIA DO UKRYĆ

BRANŻA SANITARNA:

- PROJEKTOWANY PRZYKANALIK
DESZCZOWY
- PROJEKTOWANA STUDZIENKA NA
KANALE DESZCZOWYM
- PROJEKTOWANY WPUST ULICZNY



PRACOWNIA ARCHITEKTURY KRAJOBRAZU
"Trzy Małe Drzewka"
mgr inż. Natalia Maćków
ul. M. Konopnickiej 25,
71-151 Szczecin, Polska
tel./fax.: +48914878212,
mobil.: +48602131262,
e-mail: nmackow@post.pl

INWESTOR

GMINA MIASTO SZCZECIN
ZAKŁAD USŁUG KOMUNALNYCH
ul. Ku Słońcu 125 A
71-020 Szczecin

INWESTYCJA

PRZEBUDOWA PARKU
IM. ST. NADRATOWSKIEGO
W SZCZECINIE

ADRES INWESTYCJI

Szczecin,
ul. J. Malczewskiego, ul. J.Ch. Paska
obręb 1017 dz. 21/28; 21/29; 21/30; 21/31; 21/45; 21/50; 21/61; 29/1

NAZWA I STADIUM RYSUNKU

SKALA
1:500
BRANŻA
A+Z

PROJEKT
ZAGOSPODAROWANIA TERENU
DATA
III.2013
NR RYS.
1

PROJEKTANT


mgr inż. arch.
Magdalena Słoka -Oplotny

upr. bud. 10/ZPOIA/2006

PROJEKTANT

mgr inż. arch. krajobrazu
Natalia Maćków

UWAGA:
NIWELETĘ NAWIERZCHNI USTALIĆ PO WYKONANIU PRAC ZWIĄZANYCH Z UKSZTAŁTOWANIEM
NIWELETĘ NALEŻY UZGODNIĆ Z PROJEKTANTEM W TRAKCIE REALIZACJI PRAC ZIEM

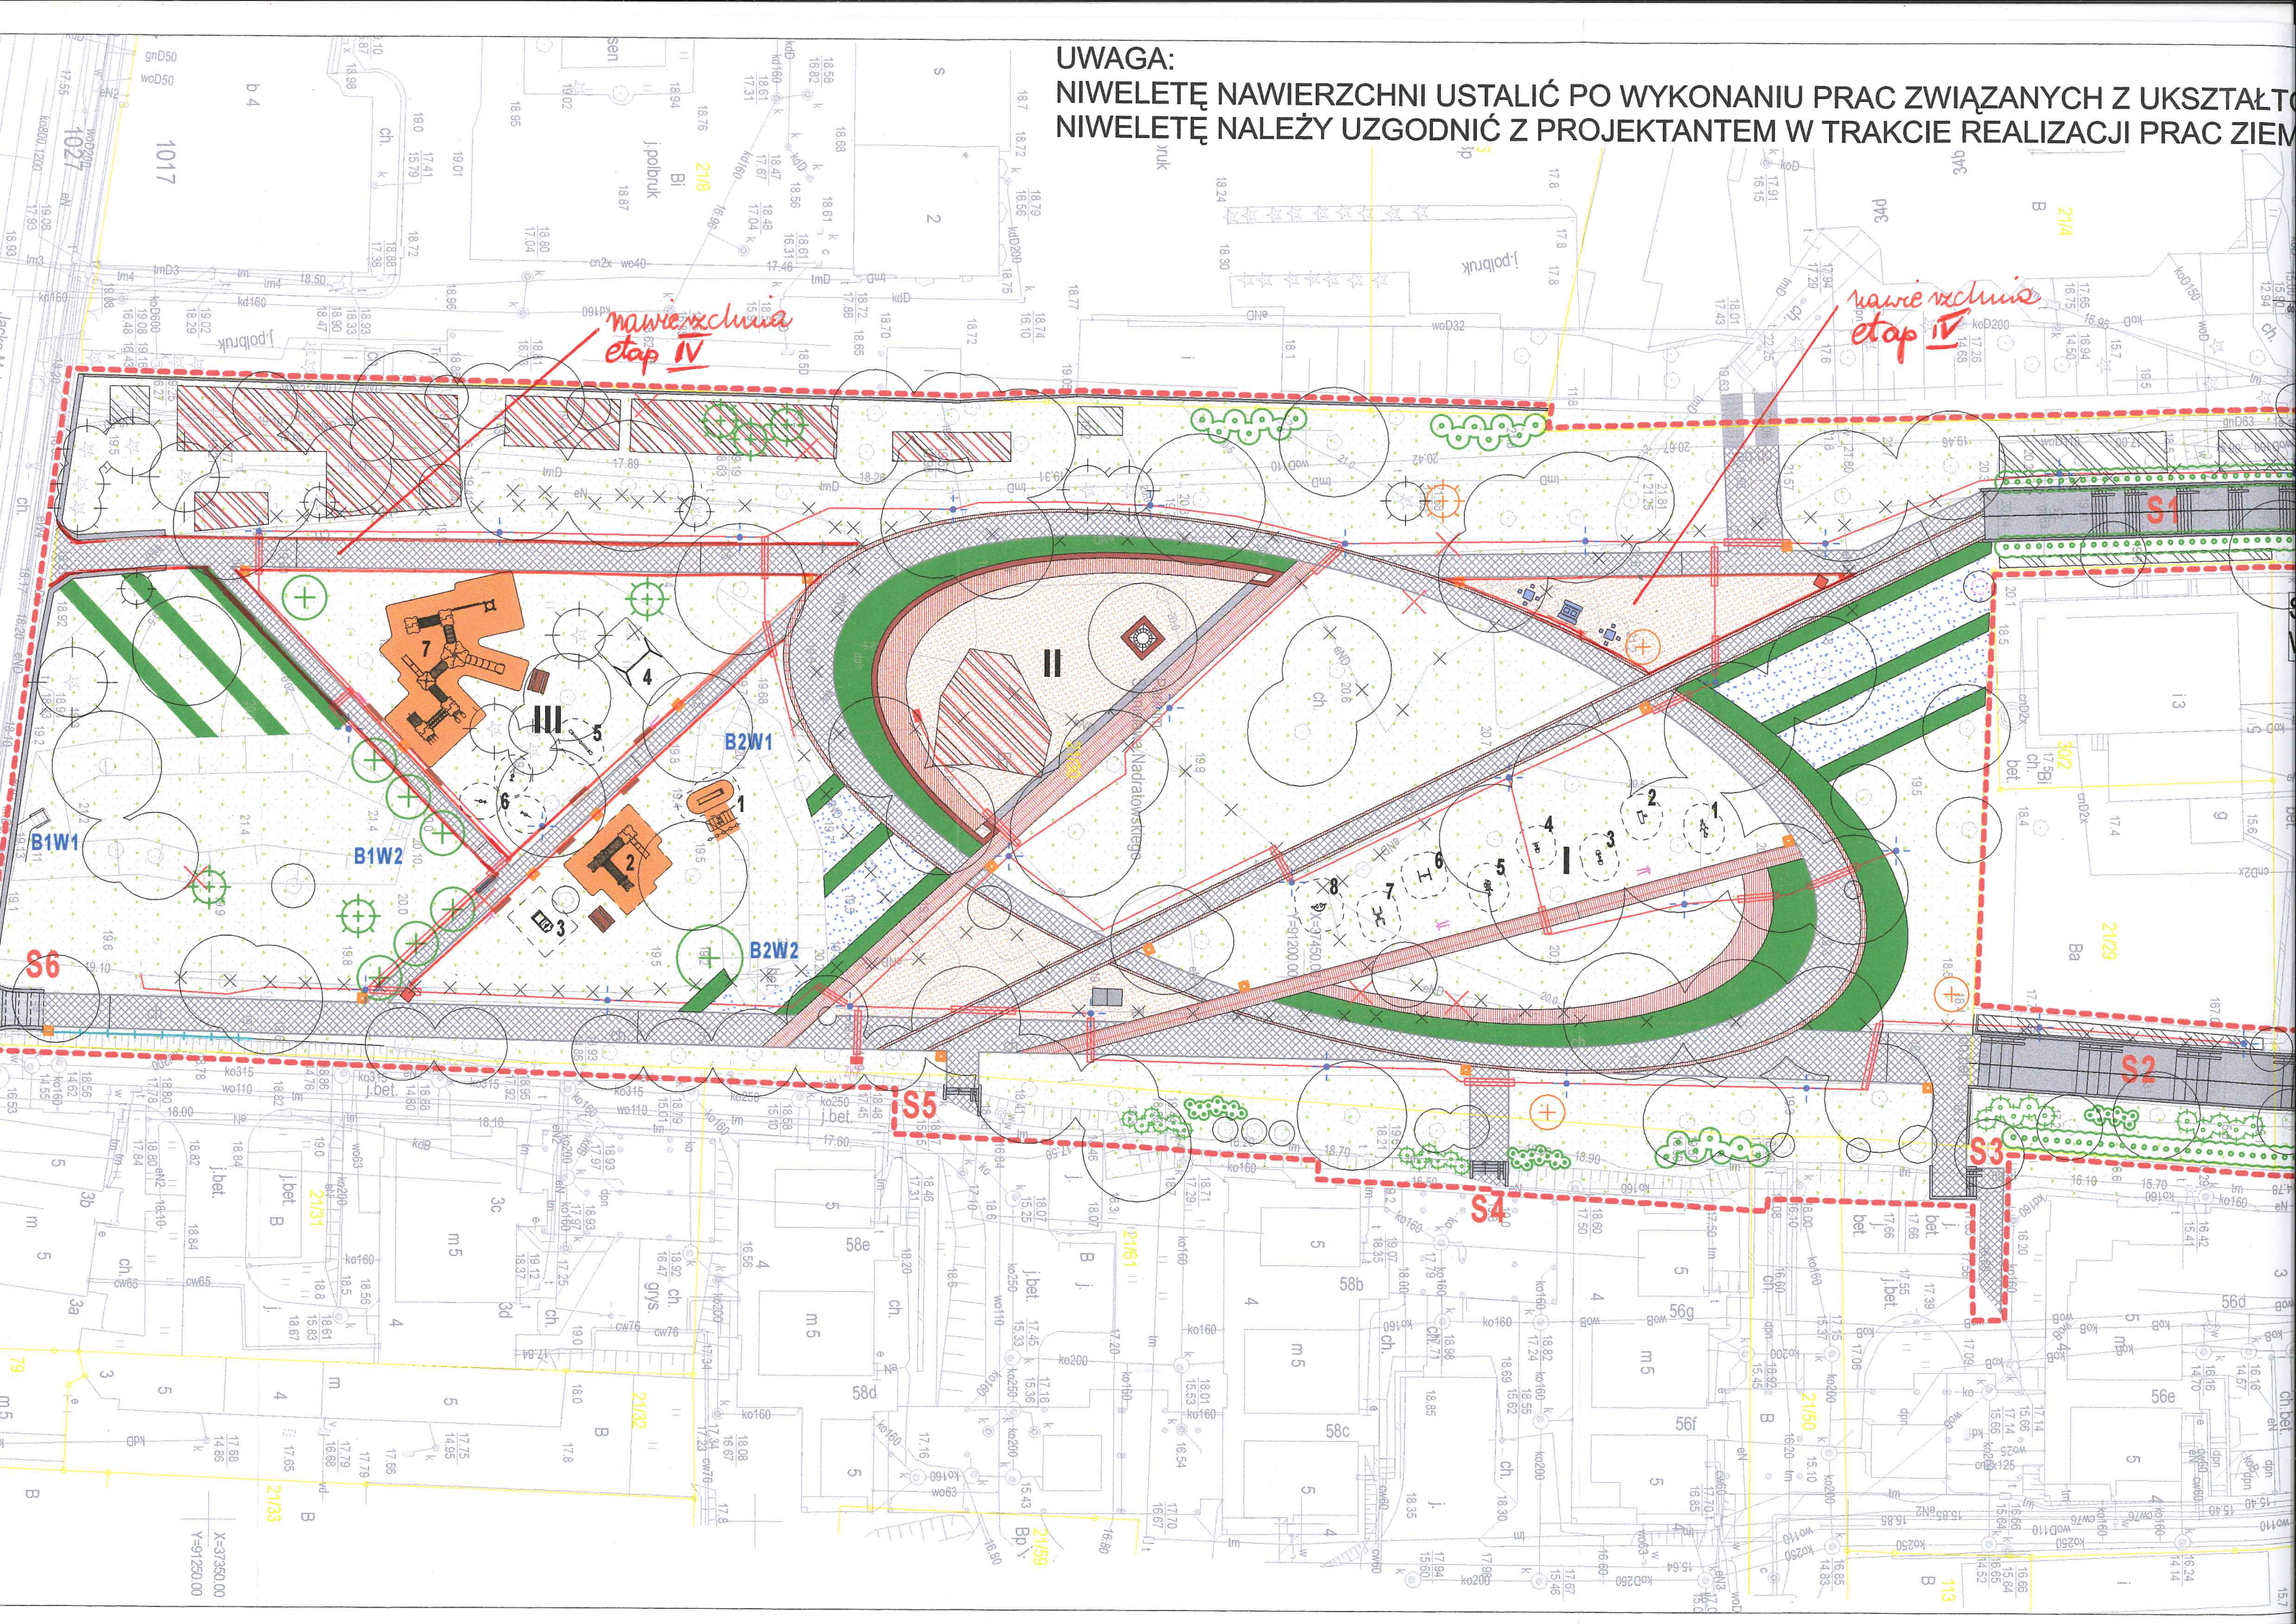

OBIEKT:
Park im. Stanisława Nadratowskiego
dz. nr 21/30
obr. 1017
m. Szczecin 326201_1
woj. zachodniopomorskie

SKALA 1:500
Układ współrzędnych: Lokalny Miasta Szczecina
Poziom odniesienia wysokości:
Amsterdam

Kierownik roboty:
Piotr Sieczkiewicz, upr.nr 19692 (1,4)
(imię, nazwisko, nr i zakres uprawnień)

Mapę do celów projektowych sporządzono przy wykorzystaniu:

1. numerycznej mapy zasadniczej, sekcja: 8-02 B-98, 99, D-8, 9
2. danych branżowych części uzbrojenia podziemnego
3. pomiaru zieleni wysokiej i pomników przyrody oraz pomiaru innych obiektów wskazanych przez projektanta
4. opracowanych geodezyjnie elementów planu zagospodarowania przestrzennego (linie rozgraniczające, linie regulacyjne, osie ulic)

Na mapie do celów projektowych wykazano następujące uzgodnione przez ZUDP projekty sieci uzbrojenia terenu:
brak

Informacje dodatkowe:

1. _____ - zakres pomiaru
2. Redakcja znaków zgodna z instrukcją techniczną K-1 (1979) / K-1 (Podstawowa Mapa Kraju z 1998r.)
3. Mapa nadaje się do celów projektowych w zakresie pomiaru
4. Stopień kartometryczności mapy do celów projektowych jest zgodny z przepisami instrukcji technicznej K-1 (1979) / K-1 (Podstawowa Mapa Kraju z 1998r.)
5. Wszystkie trwałe obiekty budowlane podlegają wytyczeniu przez jednostkę wykonawstwa geodezyjnego.
6. Nie wyklucza się istnienia w terenie również uzbrojenia, o którym brak było informacji branżowych i nie zostało odnalezione w czasie inwentaryzacji geodezyjnej.

Uzbrojenie opracowano na podstawie:

1. danych branżowych - z literą B
2. pośredniego ustalenia przebiegu aparaturą elektromagnetyczną - z literą A.
3. bezpośrednich pomiarów powykonawczych - bez litery

W związku z tym w częściach 1 i 2 nie gwarantuje się kompletności, a dokładność położenia uzbrojenia na mapie może być niższa od dokładności kartometrycznej mapy.

Aktualność mapy do celów projektowych na dzień:

20.09.2012r.



mgr inż. Piotr Sieczkiewicz
ul. Chopina 49a/4
71-450 Szczecin
tel. 601 377 627

(Jednostka wykonawstwa geodezyjnego.)

Wykonano metodą: a) rastrowo b) cyfrowo

Płyta CD nr

Wielkość pliku data

Wykonano w ramach pracy geodezyjnej:
KERG nr: 2829/2012

W zakresie opracowania znajdują się punkty osnowy geodezyjnej nr: brak
podlegające ochronie na podst. art. 15, art. 48 ust. 1 pkt 3 ustawy Prawo geodezyjne i kartograficzne

Granice i nr działek ewidencyjnych
według danych MODGIK w: Szczecinie
z dnia: 20.09.2012r.

1. "Opracowanie nie dotyczy przypadku opisanego w § 79 ust. 5 rozporządzenia MSWiA z dnia 9.11.2011r. (Dz. U. Nr 263, poz. 1572)"
2. "Mapa zgodna z przepisami § 79 ust. 5 - rozporządzenia MSWiA z dnia 9.11.2011r. (Dz. U. Nr 263, poz. 1572) - nadaje się do projektowania budynków w odległości - mniejszej niż 4,0m od granicy nieruchomości -"
3. "Mapa niezgodna z przepisami § 79 ust. 5 - rozporządzenia MSWiA z dnia 9.11.2011r. (Dz. U. Nr 263, poz. 1572) - nie nadaje się do projektowania budynków w odległości - mniejszej niż 4,0m od granicy nieruchomości -"
4. Nie wykonano czynności przewidzianych w § 80 ust. 4 rozporządzenia MSWiA z dnia 9.11.2011r. (Dz. U. Nr 263, poz. 1572)"

Rejestracja:

Piotr Sieczkiewicz

(kierownik jednostki wykonawstwa geodezyjnego)

