



|   |   |  |
|---|---|--|
| OBJEKT:<br>Skwer im. Michała Dołiwo-Dobrowolskiego<br>działka nr. 24<br>obr. 2254 326201_1.2254<br>m. Szczecin 326201_1<br>woj. zachodniopomorskie                                                                 | <div><div></div><div><div>GEO-EXPERT</div></div></div> <div>mgr inż. Piotr Sieczkiewicz<br/>ul. Chopina 49a/4<br/>71-450 Szczecin<br/>tel. 601 377 627</div>   |  |
|   | SKALA 1:500<br>Układ współrzędnych: 2000, strefa 5<br>Poziom odniesienia wysokości:<br>Amsterdam   |  |
| Kierownik roboty:<br>Piotr Sieczkiewicz, upr nr 19692 (1.4)<br><small>(linię, nazwisko, nr i zakres uprawnień)</small>                                                                                             | Wykonano metodą: <small>-dł. rastrowo</small> — <small>bj. cyfrowo</small><br>Płyta CD nr .....<br>Wielkość pliku .....<br>data .....   |  |
|   | Wykonano w ramach pracy geodezyjnej:<br>MODGK.354.1520.2014<br><br>W zakresie opracowania znajdują się punkty osnowy geodezyjnej nr. brak<br>podlegające ochronie na podst. art. 15, art. 48 ust. 1 pkt 3 ustawy Prawo geodezyjne i kartograficzne<br><br>Granice i nr działek ewidencyjnych według danych MODGK w: Szczecinie<br>z dnia: 26.06.2014r.   |  |
| Na mapie do celów projektowych wykazano następujące uzgodnione przez ZUDP projekty sieci uzbrojenia terenu:<br>brak                                                                                                | Rejestracja:   |  |
|   | Informacje dodatkowe:<br><div><div></div><div>- zakres pomiaru</div></div> <div>1. Mapa sporządzona została zgodnie z rozporządzeniem MSWiA z dnia 9.11.2011r. w sprawie standardów technicznych w wykonaniu pomiarów sytuacyjnych i wysokościowych oraz opracowywania i przekazywania wyników tych pomiarów do państwowego zasobu geodezyjnego i kartograficznego (Dz. U. Nr 263 poz. 1572)<br/>2. Mapa nadaje się do celów projektowych w zakresie pomiaru<br/>3. Wszystkie trwałe obiekty budowlane podlegają wytyczeniu przez jednostkę wykonawstwa geodezyjnego.<br/>4. Nie wyklucza się istnienia w terenie również uzbrojenia, o którym brak było informacji branżowych i nie zostało odnotowane w czasie inwentaryzacji geodezyjnej.<br/>5. Opracowanie nie dotyczy przypadku opisanego w § 79 ust. 5 w/w rozporządzenia<br/>6. Nie ustalono służebności gruntowej zgodnie § 80 ust. 5 w/w rozporządzenia</div> |  |
| Uzbrojenie opracowano na podstawie:<br>1. danych branżowych - z litera B<br>2. pośredniego ustalenia przebiegu aparaturą elektromagnetyczną - z litera A.<br>3. bezpośrednich pomiarów powykonawczych - bez litery | Uzbrojenie opracowano na podstawie:<br>1. danych branżowych - z litera B<br>2. pośredniego ustalenia przebiegu aparaturą elektromagnetyczną - z litera A.<br>3. bezpośrednich pomiarów powykonawczych - bez litery   |  |
|   | W związku z tym w częściach 1 i 2 nie gwarantuje się kompletności, a dokładność położenia uzbrojenia na mapie może być niższa od dokładności kartometrycznej mapy.   |  |
| Aktualność mapy do celów projektowych na dzień:<br><br>16.05.2014r.   | Piotr Sieczkiewicz<br><br><small>(kierownik jednostki wykonawstwa geodezyjnego)</small>   |  |

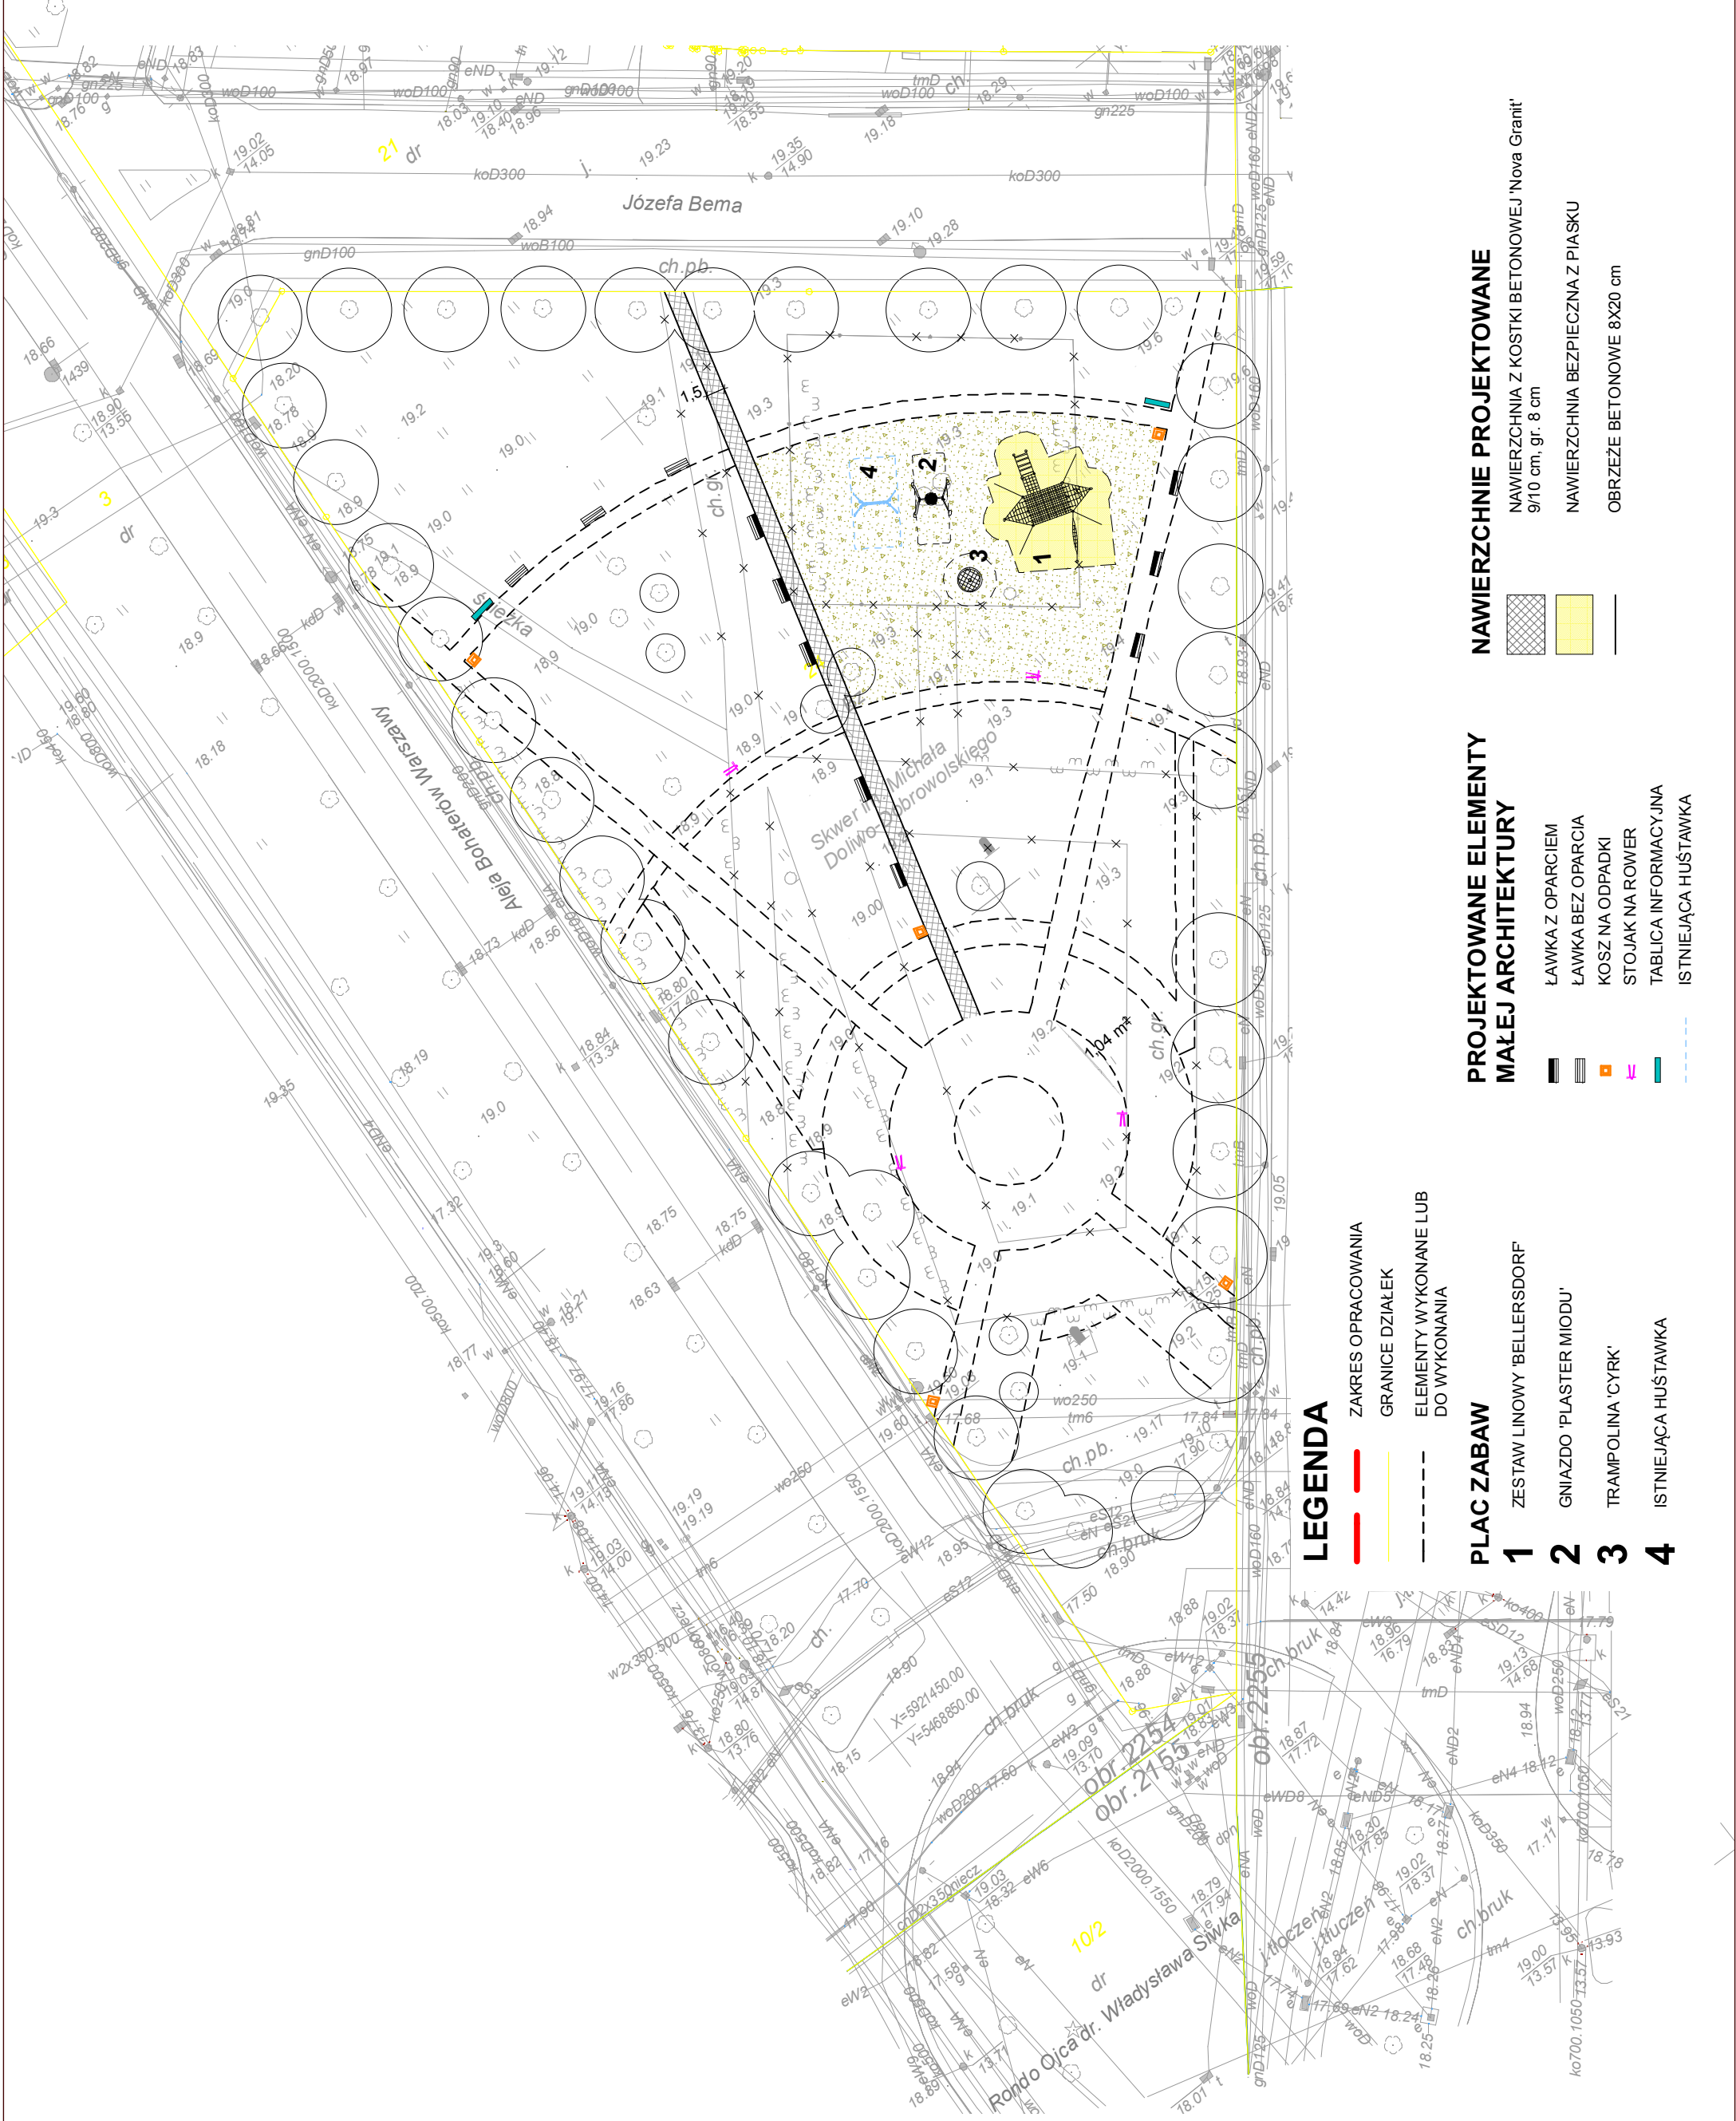

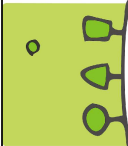

PRACOWNIA ARCHITEKTURY KRAJOBRAZU

**"Trzy Małe Drzewka"**

mgr inż. Natalia Macków

ul. M. Koronpiskich 25,  
71-151 Szczecin, Polska  
tel. +48914378212,  
mobi. +48534333386,  
e-mail: biuro@trzymaledrzewka.pl

**INWESTOR**

**GMINA MIASTO SZCZECIN**  
**ZAKŁAD USŁUG KOMUNALNYCH**  
ul. Ku Słońcu 125A  
71-080 Szczecin



**INWESTYCJA**

**ZAGOSPODAROWANIE SKWERU**  
**im. M. Dołiwo-Dobrowolskiego**  
**przy ul. Bema w Szczecinie**  
KATEGORIA BUD. VII

**ADRES INWESTYCJI**

**Szczecin, ul. J. Bema, ul. W. Sikorskiego,**  
**al. Boh. Warszawy**  
obręb 2254 dz. 24

**NAZWA I STADIUM RYSUNKU**

**SKALA**

**BRANŻA**

**1:500**

**A+Z**

**PROJEKT BUDOWLANY**

**DATA**

**XII.2016**

**NR RYS.**

**1**

**RYSUNEK**

**PROJEKT ZAGOSPODAROWANIA TERENU - ETAP IV**

**OSWIADCZENIE**

POŚWIADCZAM ZGODNOŚĆ MAPY ZORYGNALEM

**AUTOR PROJEKTU**

mgr inż. arch.  
**Magdalena Słoka-Oplotny**  
upr. bud. 10/ZPOJA/2006

**PROJEKTANT**

mgr inż. arch. krajobrazu  
**Natalia Macków**