


Integralną częścią wórnika jest karta rejestracyjna.

OBIEKT: woj. zachodniopomorskie 326201_1 – miasto Szczecin obrb: 2069 dz. nr 278 ul. Siemiradzkiego – ul. Ostrowicka	B-GEO, Łukasz Belker Usługi geodezyjne i geoinformatyczne ul. PCK 4a/6 72-010 Police b-geo@wp.pl tel. 537 070 591 (jednostka wykonawstwo geodezyjnego)
SKALA: 1:500 Układ współrzędnych: państwowy 2000/15 Poziom odniesienia wysokości: Amsterdam	
Kierownik roboty: Andrzej Bochnok, nr upr. 20852 (imię, nazwisko, nr uprawnień)	Wykonano metodą: Płyta CD nr Miejscę pliku data
Mapę do celów projektowych sporządzono przy wykorzystaniu: 1. mapy zasadniczej w skali: 1 : 500 – pozyskanej z MODOG Szczecin 5.200.16.05.4.3, 5.200.16.05.4.4 –2- danych brzożowych –część uzbrojenia podziemnego – 3- pomiaru zieleni wysłowej i pomników przyrody oraz pomiaru innych obiektów wskazanych przez projektanta 4- opracowania geodezyjnego –elementów planu zagospodarowania –przebiegu sieci – przebiegu sieci –	Wykonano w ramach pracy geodezyjnej: opracowanie w MODOG Szczecin MODOGK.354.927.2016 W zakresie opracowania znalazły się punkty osnowy geodezyjnej nr: 1195, 1197, 1056 podlegające ochronie na post. art. 15, art. 48 ust. 1 pkt 3 ustawy Prawo geodezyjne i kartograficzne Granice i nr działek ewidencyjnych według danych MODOGK w: Szczecinie z dnia: 05.04.2016r
Na mapie do celów projektowych wykazano następujące uzgodnione przez ZUPD projekty sieci uzbrojenia terenu: brak	Rejestracja:
Informacje dodatkowe: złotes 1. Mapa sporządzona została zgodnie z rozporządzeniem MSiA z dnia 9.11.2011r. w sprawie standardów technicznych wykonania pomiarów sytuacyjnych i wysokościowych oraz opracowania i przekazywania wyników tych pomiarów do państwowego zasobu geodezyjnego i kartograficznego (Dz.U. Nr 263 poz.1572) 2. Mapa nadejść się do celów projektowych w zakresie pomiaru. 3. Wszystkie linie obiekty budowlane podlegają wyliczeniu przez jednostkę wykonawstwo geodezyjnego. 4. Nie wykaza się istnienia w terenie również uzbrojenia, o którym brak było informacji brzożowych i nie zostało odnotowane w czasie inwenturyzacji geodezyjnej. 5. Opracowanie nie dotyczy przyrodzi opisano w §79 ust. 5 w/w rozporządzenia. 6. Nie ustalono słuszności granicznej zgodnie z §80 ust.5 w/w rozporządzenia. 7. Stopień kartograficzności mapy do celów projektowych jest zgodny z Rozporządzeniem MSiA z dnia 9.11.2011 r. (Dz.U. 2011 nr 263 poz. 1572)	
Uzbrojenie opracowano na podstawie: 1. danych brzożowych – z listy B- 2. posiadanego ustalenia przebiegu, opartego elektromagnetyczną – z listy A 3. bezpośrednich pomiarów powykonawczych – bez listy W związku z tym w częściach 1 i 2 nie gwarantuje się kompletności, o dokładności położenia uzbrojenia na mapie może być niższa od dokładności kartograficznej mapy	inż. Łukasz Belker
Aktualność mapy do celów projektowych na dzień: 12.04.2016r.	(kierownik jednostki wykonawstwa geodezyjnego)

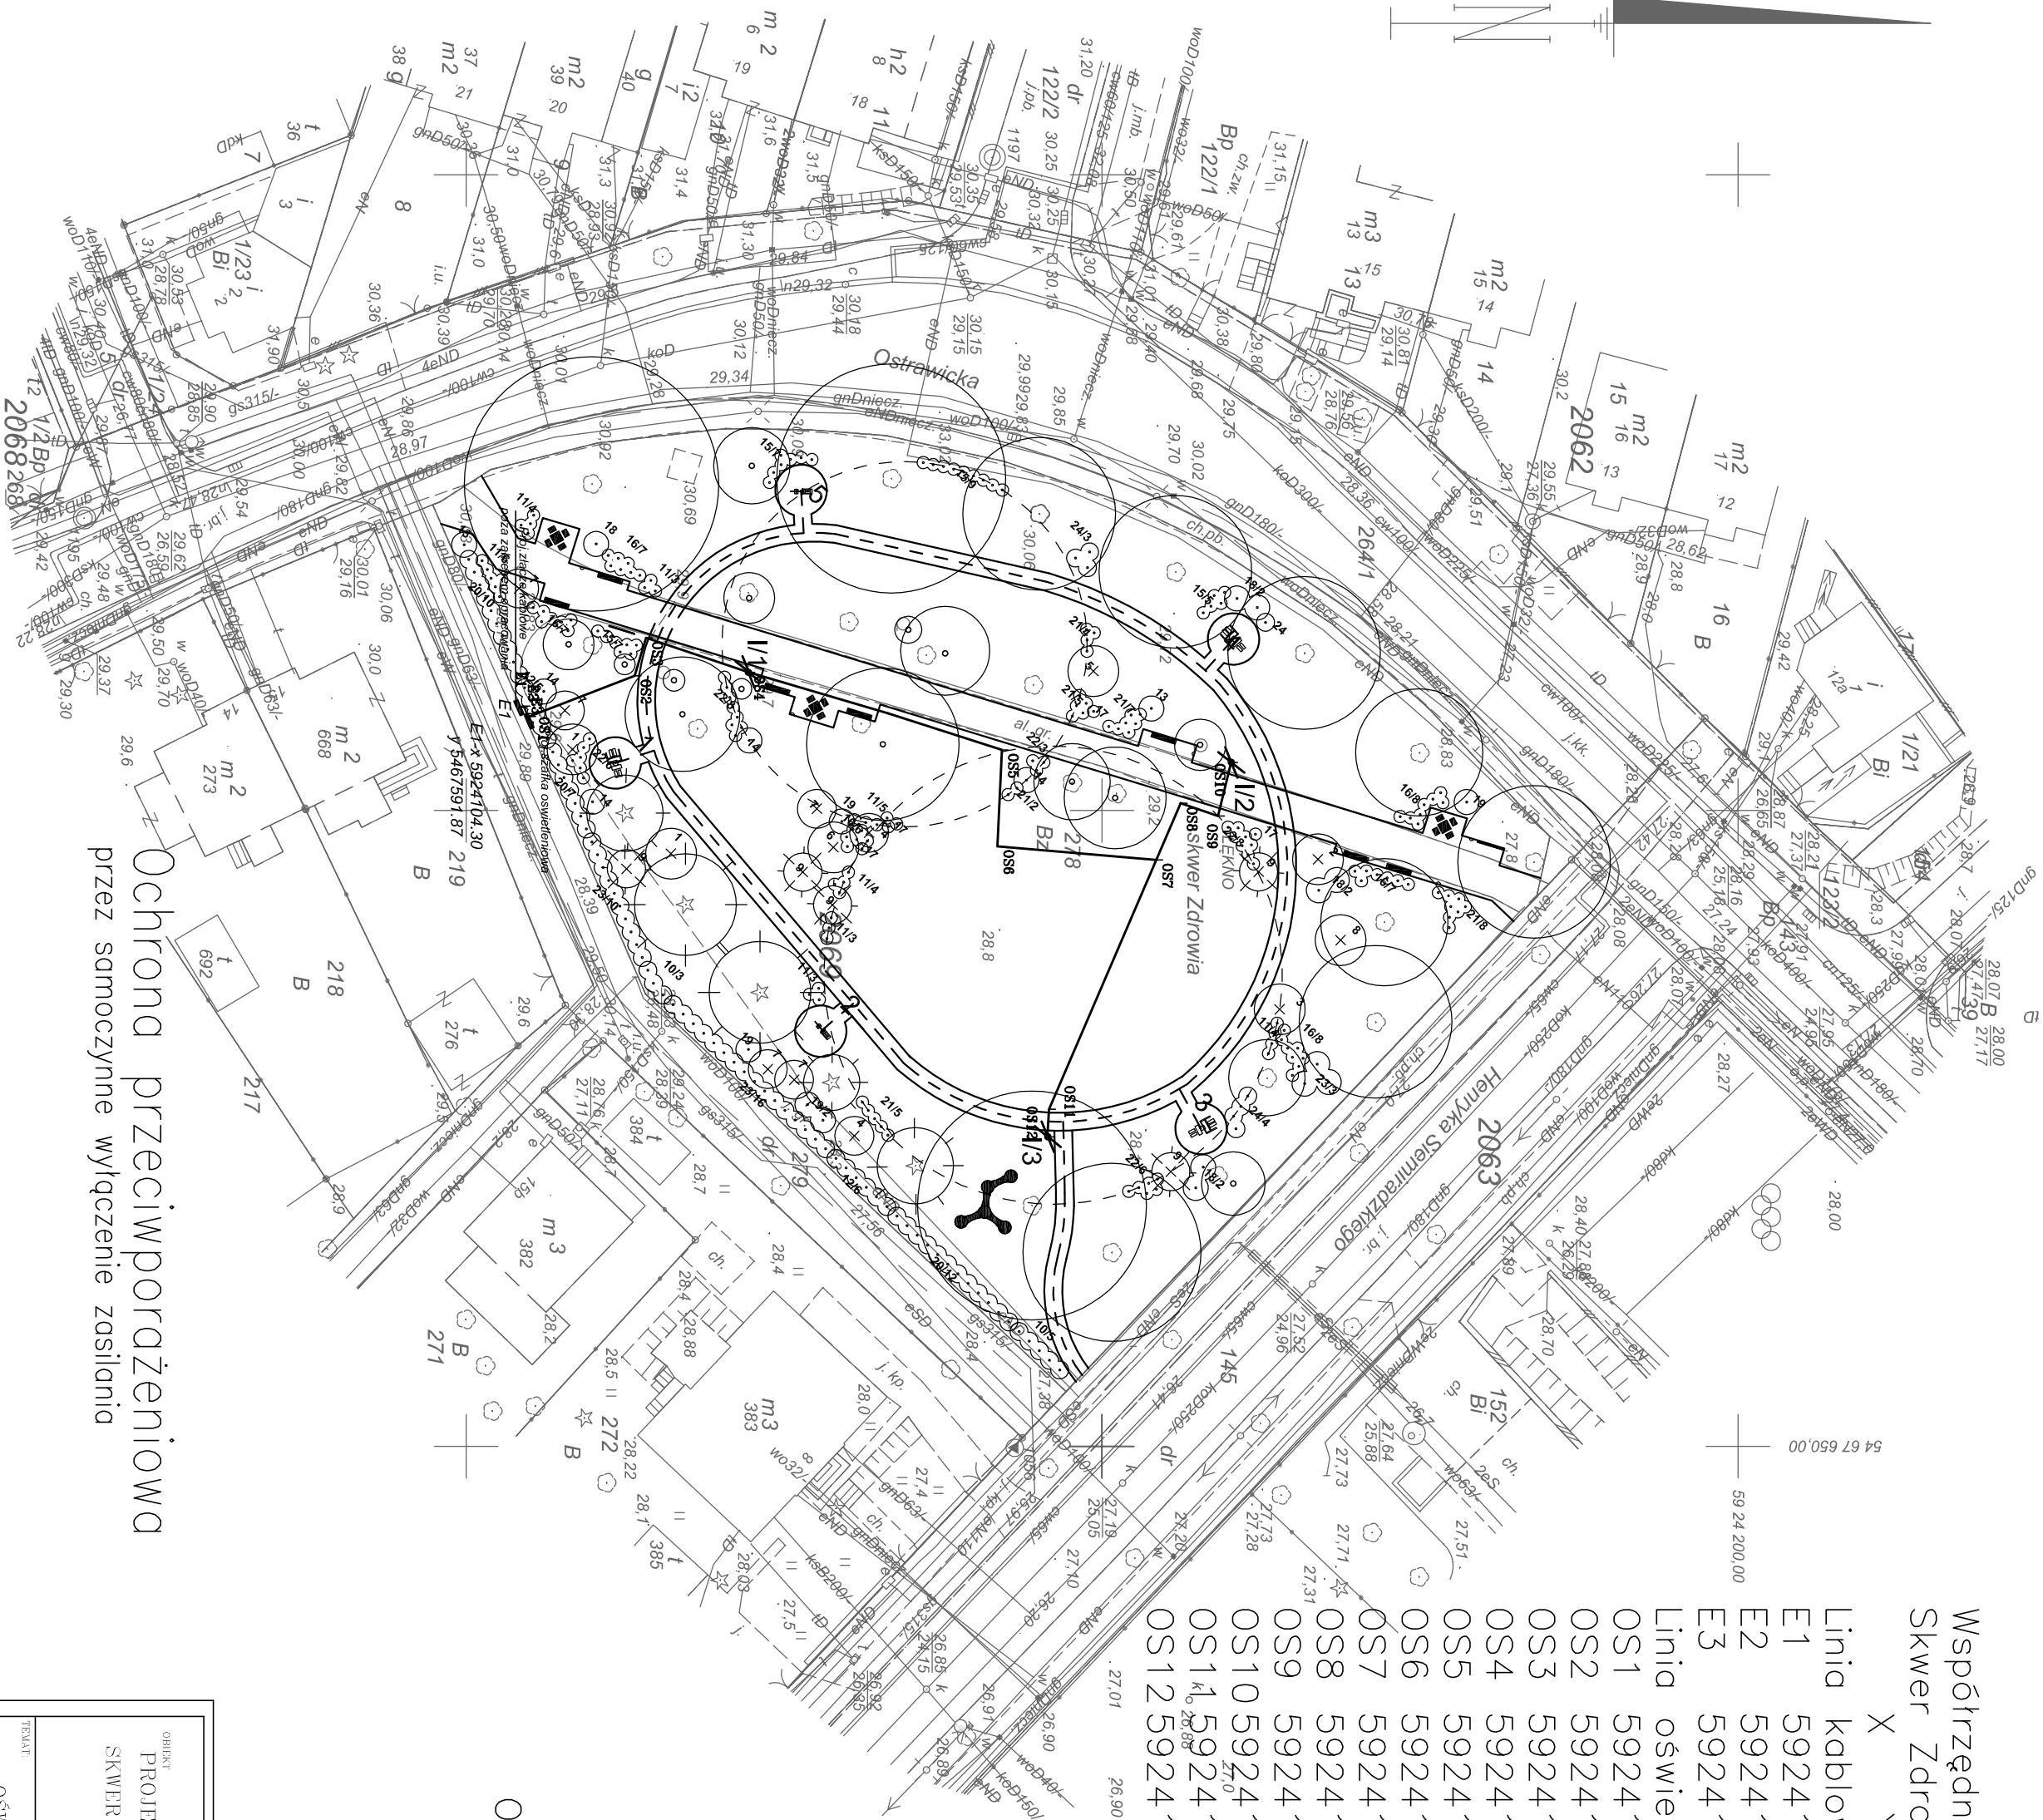

Ochrona przeciwporażeniowa przez samoczynne wyłączenie zasilania

Współrzedne geodezyjne
Skwer Zdrowia

X	Y
Linia kablowa 0,4kV	
E1 5924104.30	5467591.87
E2 5924104.51	5467591.79
E3 5924104.75	5467592.38
Linia oświetleniowa 0,4kV	
OS1 5924104.97	5467592.60
OS2 5924113.25	5467589.41
OS3 5924114.15	5467586.42
OS4 5924122.19	5467589.13
OS5 5924142.13	5467595.25
OS6 5924141.78	5467602.82
OS7 5924154.27	5467603.89
OS8 5924156.19	5467599.42
OS9 5924159.12	5467600.43
OS10 5924160.15	5467596.22
OS11 5924145.84	5467623.49
OS12 5924145.74	5467625.66

OZNACZENIA

- kabel 0,4kV-zasilanie
- kabel 0,4kV-oświetlenie
- 0.4kV projektowany słup oświetleniowy
- 0.4kV punkt załamania linii oświetleniowej
- 0.4kV punkt załamania linii kablowej
- 0.4kV zielen projektowana

OBJEKT PROJEKT BUDOWLANO-WYKONAWCZY SKWER ZDROWIA PRZY UL. SIEMIRADZKIEGO W SZCZECINIE DZ. 278 OBRĘB 2069	
TEMAT OŚWIECENIE ZEWNĘTRZNE	09.2016
TRZĘŚĆ PRZEBIEG TRASY LINII KABLOWYCH	1:500
PROJEKTANT mgr inż. Hanna Włazszczuk Nr uprawnień: 23/52/04	mgr inż. Aleksander Wierzbicki Nr uprawnień: 23/52/08
OPRACOWAŁ mgr inż. Aleksander Wierzbicki	E/1