


MAPA DO CELÓW PROJEKTOWYCH

OBIEKT: Szczecin, Światowida działka nr 22/1, 22/2, 22/3, 22/4, 22/6, 1/41, 21/3 Jednostka ewidencyjna: m. Szczecin 326201_1 obręb: 3090 woj. zachodniopomorskie	 mgr inż. Piotr Siczekiewicz ul. Chopina 49a/4 71-450 Szczecin tel. 601 377 627 (Jednostka wykonawstwa geodezyjnego.)
SKALA 1:500 Układ współrzędnych: państwowy 2000/15 Pozom odniesienia wysokości: Amsterdam	Wykonano metodą: a) restrowo- b) cyfrowo Płyta CD nr Nazwa pliku Wielkość pliku data
Kierownik roboty: Piotr Siczekiewicz, upr. nr 19692 (1, 4) (imię, nazwisko, nr i zakres uprawnień)	Wykonano w ramach pracy geodezyjnej: MODGIK.354.1391.2016 zgłoszonej w MODGIK w Szczecinie W zakresie opracowania znajdują się punkty osnowy geodezyjnej nr: 1576/1, 1576/3, 1576 podlegające ochronie na podst. art. 15, art. 48 ust.1 pkt 3 ustawy Prawo geodezyjne i kartograficzne Granice i nr działek ewidencyjnych według danych MODGIK w Szczecinie z dnia: 13.05.2016 r.
Mapę do celów projektowych sporządzono przy wykorzystaniu: 1. mapy zasadniczej w skali 1:500, sekcja: 5.201.17.19.1.2, 19.2.1, 19.2.3. 2. danych branzowych części uzbrojenia podziemnego— 3. pomiaru zieleni wysokości i pomników przyrody oraz pomiaru innych— obiektów wskazanych przez projektanta— 4. opracowanych geodezyjnie elementów planu zagospodarowania— przestrzennego (linie rozgraniczające, linie regulacyjne, osie ulic)——	Rejestracja:
Na mapie do celów projektowych wykazano następujące uzgodnione przez ZUDP projekty sieci uzbrojenia terenu: BRAK	
Informacje dodatkowe: 1. Redakcja mapy zgodna z rozporządzeniem MAiC z dnia 02.11.2015 Poz.2028 oraz z dnia 21.10.2015 Poz.1938 2. Mapa sporządzona została zgodnie z rozporządzeniem MSWiA z dnia 9.11.2011r. w sprawie standardów technicznych wykonywania pomiarów sytuacyjnych i wysokościowych oraz opracowywania i przekazywania wyników tych pomiarów do państwowego zasobu geodezyjnego i kartograficznego (Dz. U. Nr 263 poz. 1572) 3. Mapa nie dotyczy przypadku opisanego w § 79 ust. 5 w/w rozporządzenia. 4. Nie ustalano słabejności gruntowej zgodnie § 80 ust. 5 w/w rozporządzenia 5. Mapa nadaje się do celów projektowych w zakresie pomiaru 6. Wszystkie trwałe obiekty budowlane podlegają wytyczeniu przez jednostkę wykonawstwa geodezyjnego. 7. Nie wykucza się istnienia w terenie również uzbrojenia, o którym brak było informacji branzowych i nie zostało odnotowane w czasie inwentaryzacji geodezyjnej. 8. Wzrostki sporządzone przy wykorzystaniu: numerycznej mapy zasadniczej miasta Szczecina. Uzbrojenie opracowano na podstawie: 1- danych branzowych— z literą B— 2. pośredniego ustalenia przebiegu: aparaturą elektromagnetyczną - z literą A. 3. bezpośrednich pomiarów powykonawczych - bez litery W związku z tym w częściach 1 i 2 nie gwarantuje się kompletności, a dokładność położenia uzbrojenia na mapie może być niższa od dokładności kartometrycznej mapy.	
Aktualność mapy do celów projektowych na dzień: 2016-05-10	Kierownik jednostki wykonawstwa geodezyjnego: mgr inż. Piotr Siczekiewicz

Sporządzono: 2016-06-01

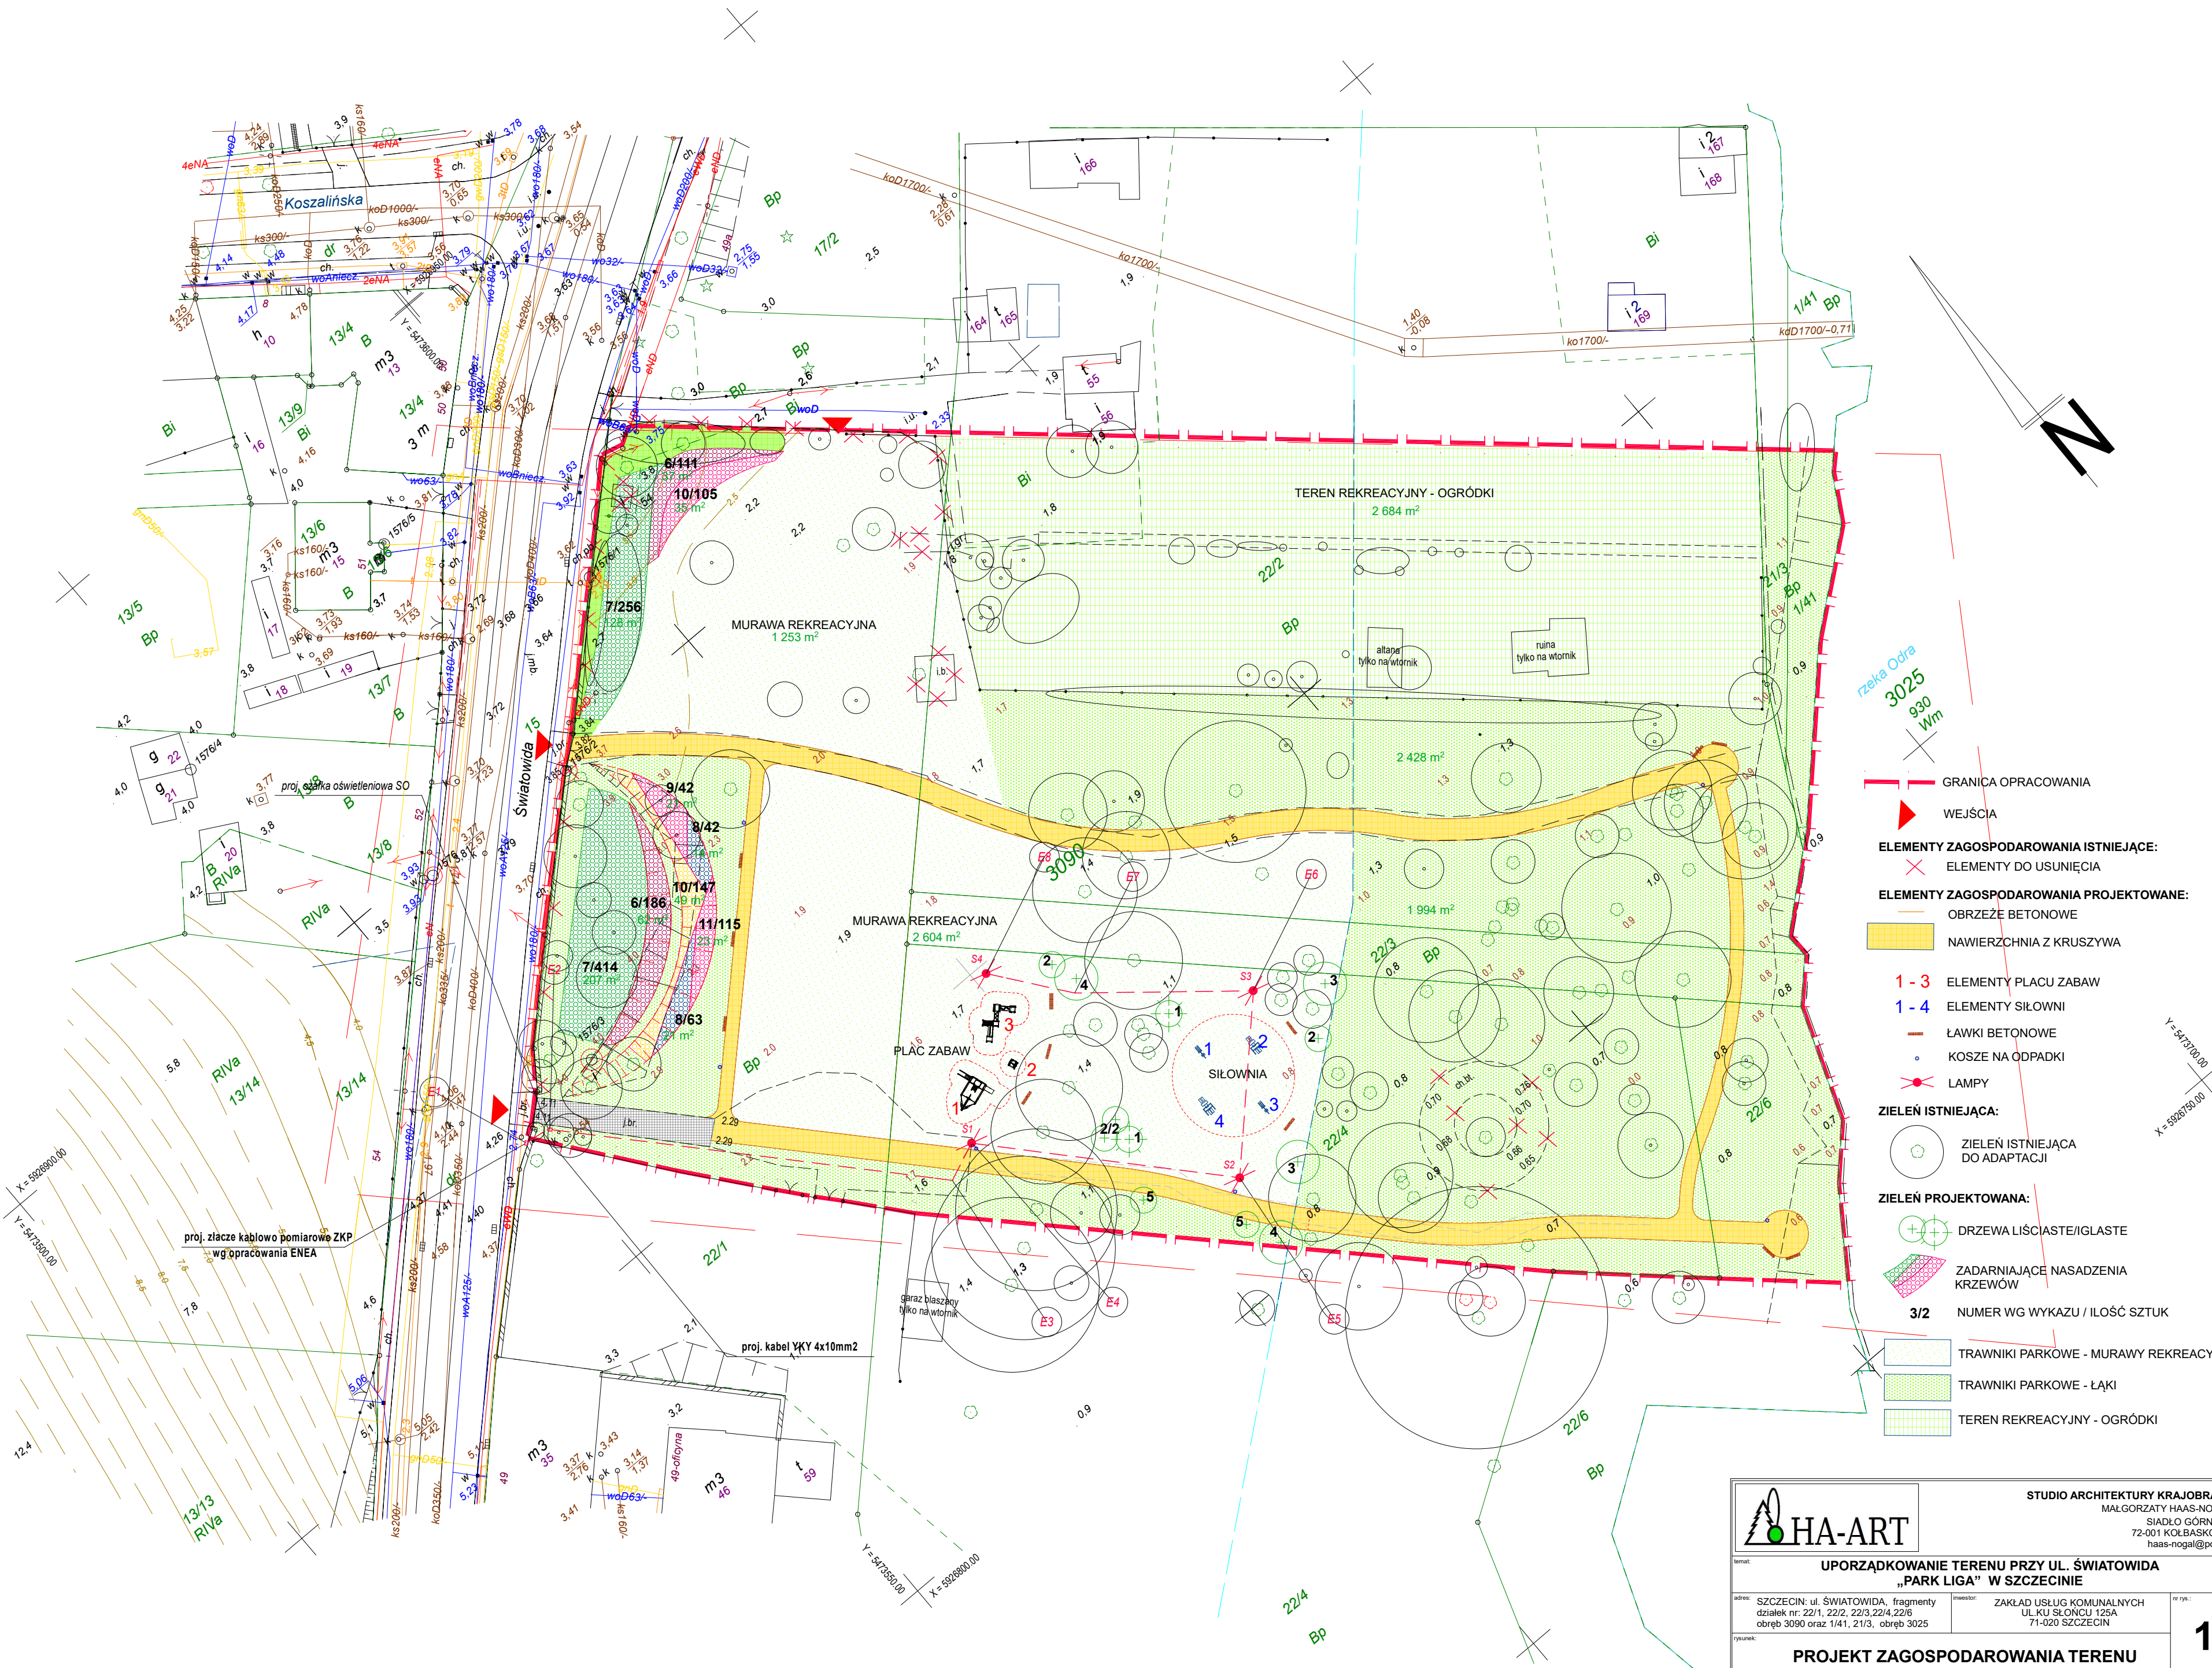

		STUDIO ARCHITEKTURY KRAJOBRAZU MALGORZATA HAAS-NOGAL SIADŁO GÓRNE 30 72-001 KOLBASKOWO haas-nogal@poczta.pl	
projekt: UPORZĄDKOWANIE TERENU PRZY UL. ŚWIATOWIDA "PARK LIGA" W SZCZECINIE			
adres: SZCZECIN, ul. ŚWIATOWIDA, fragmenty działek nr: 22/1, 22/2, 22/3, 22/4, 22/6 obręb 3090 oraz 1/41, 21/3, obręb 3025		numer: ZAKŁAD USŁUG KOMUNALNYCH UL. KU SIŁONCU 125A 71-020 SZCZECIN	
tytuł: PROJEKT ZAGOSPODAROWANIA TERENU			
projektant: mgr inż. arch. krajobrazu MALGORZATA HAAS-NOGAL mgr inż. arch. KRZYSZTOF ADAMCZAK ZPCMA, ZP-0157, upr. nr 7210/999/98		skala: 1:500 data: 08.2016	