




WIDOK Z PRZODU SKALA 1:25

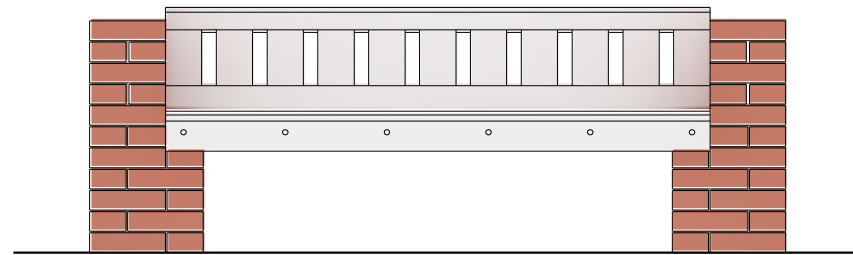


WIDOK Z TYŁU SKALA 1:25

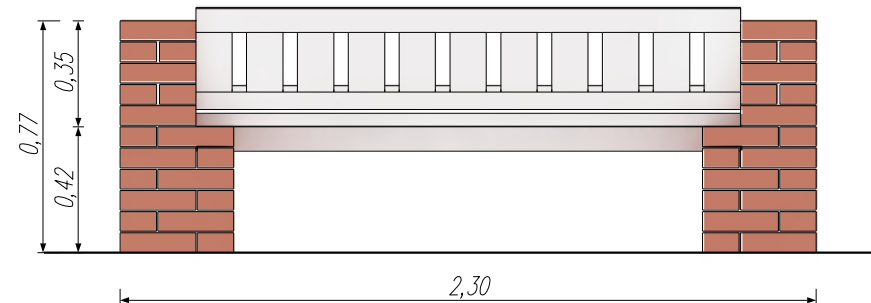


WIDOK Z BOKU

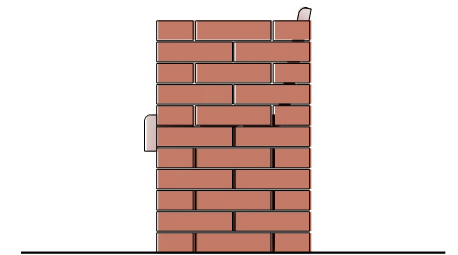


RZUT Z BOKU SKALA 1:25

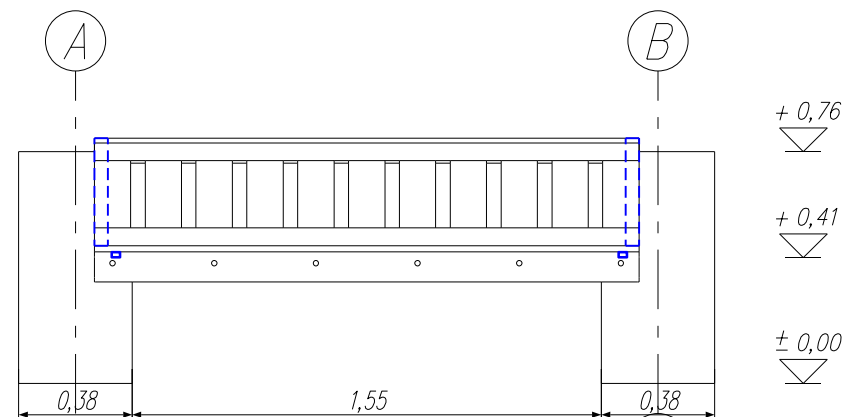


PRZEKRÓJ ŁAW FUND. W POZIOMIE POSADOWIENIA SKALA 1:25

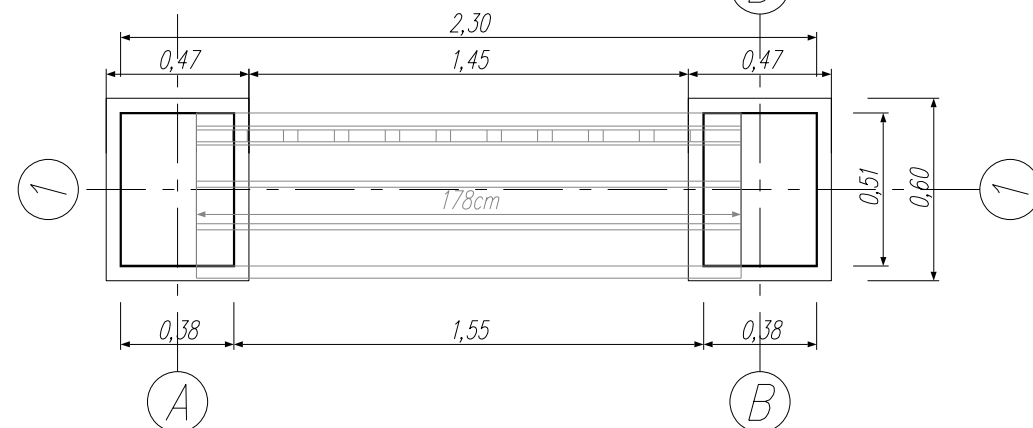


PRZEKRÓJ A-A SKALA 1:25

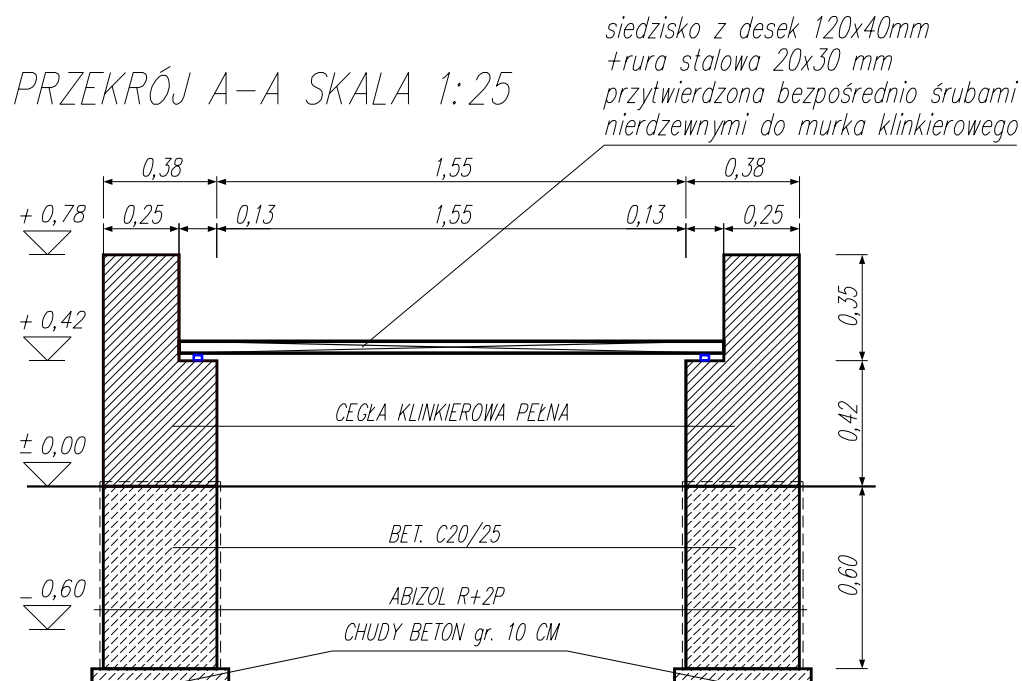


WIDOK Z GÓRY SKALA 1:25

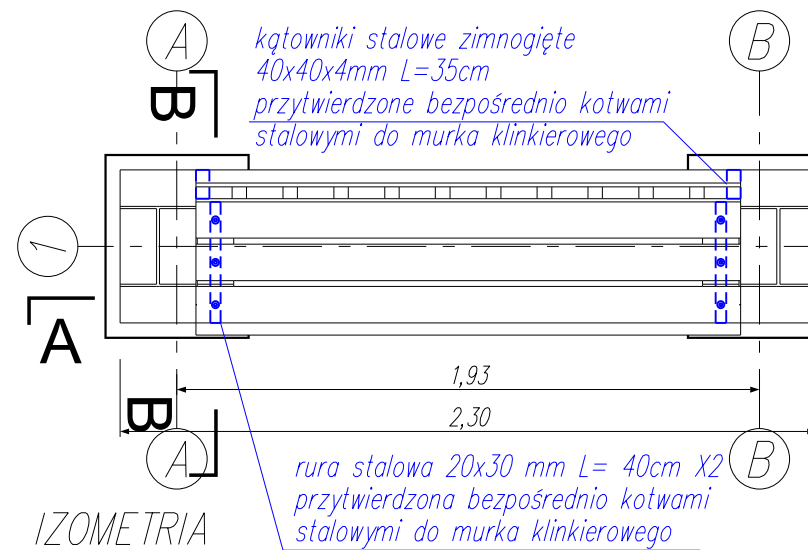


IZOMETRIA

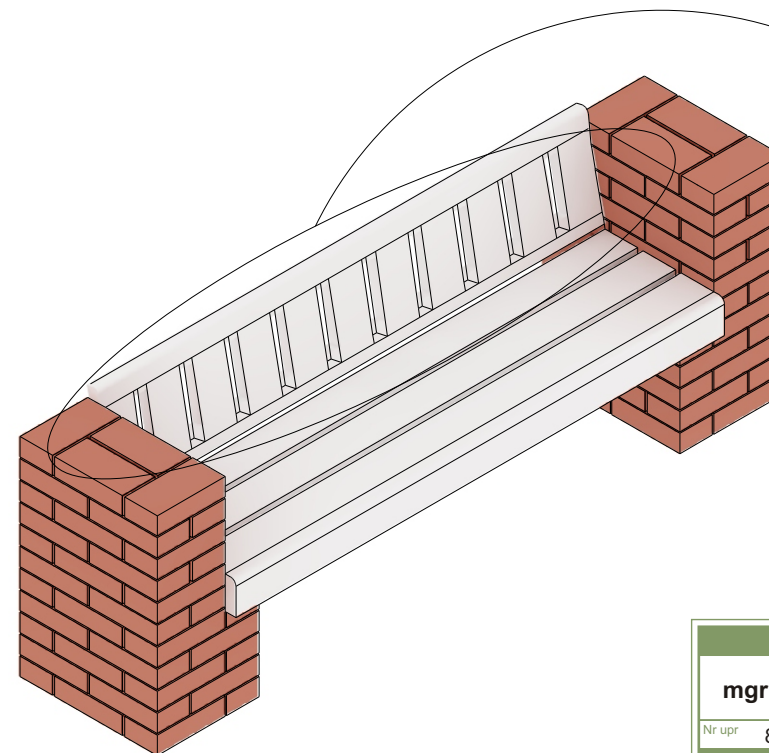

PRZEKRÓJ B-B SKALA 1:10

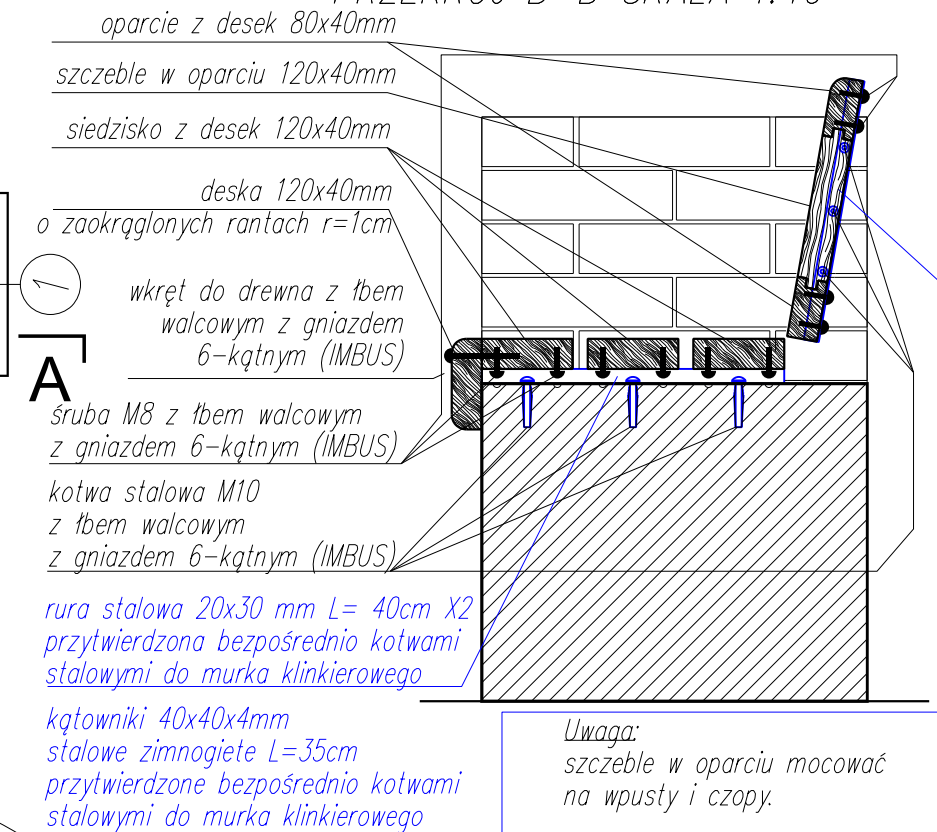

SZCZEGÓŁ "A" ŁAWKI SKALA 1:25

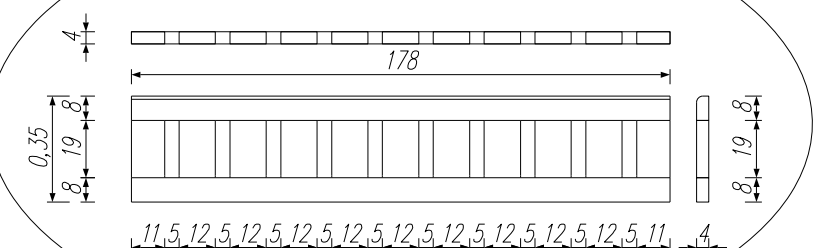

PROJEKTANT				TEMAT OPRACOWANIA		
mgr inż. arch. S. Adrabiński				PROJEKT ZAGOSPODAROWANIA TERENU PARKU LIPY W SZCZECINIE		
Nr upr. 85/Sz/87 Podpis				ul. Jemiołowa, ul. Kresowa, Szczecin dz. nr 20/6, 20/11, z obręb. 3079		
SPRAWDZAJCY				NAZWA RYSUNKU		
				ławka parkowa rzuty, przekroje		
Nr upr. Podpis						
OPRACOWAŁ		DATA		NR PROJ.	SKALA	NR RYS.
		lipiec 2016		06/16	1 : 10 1 : 25	11
Nr upr. Podpis						