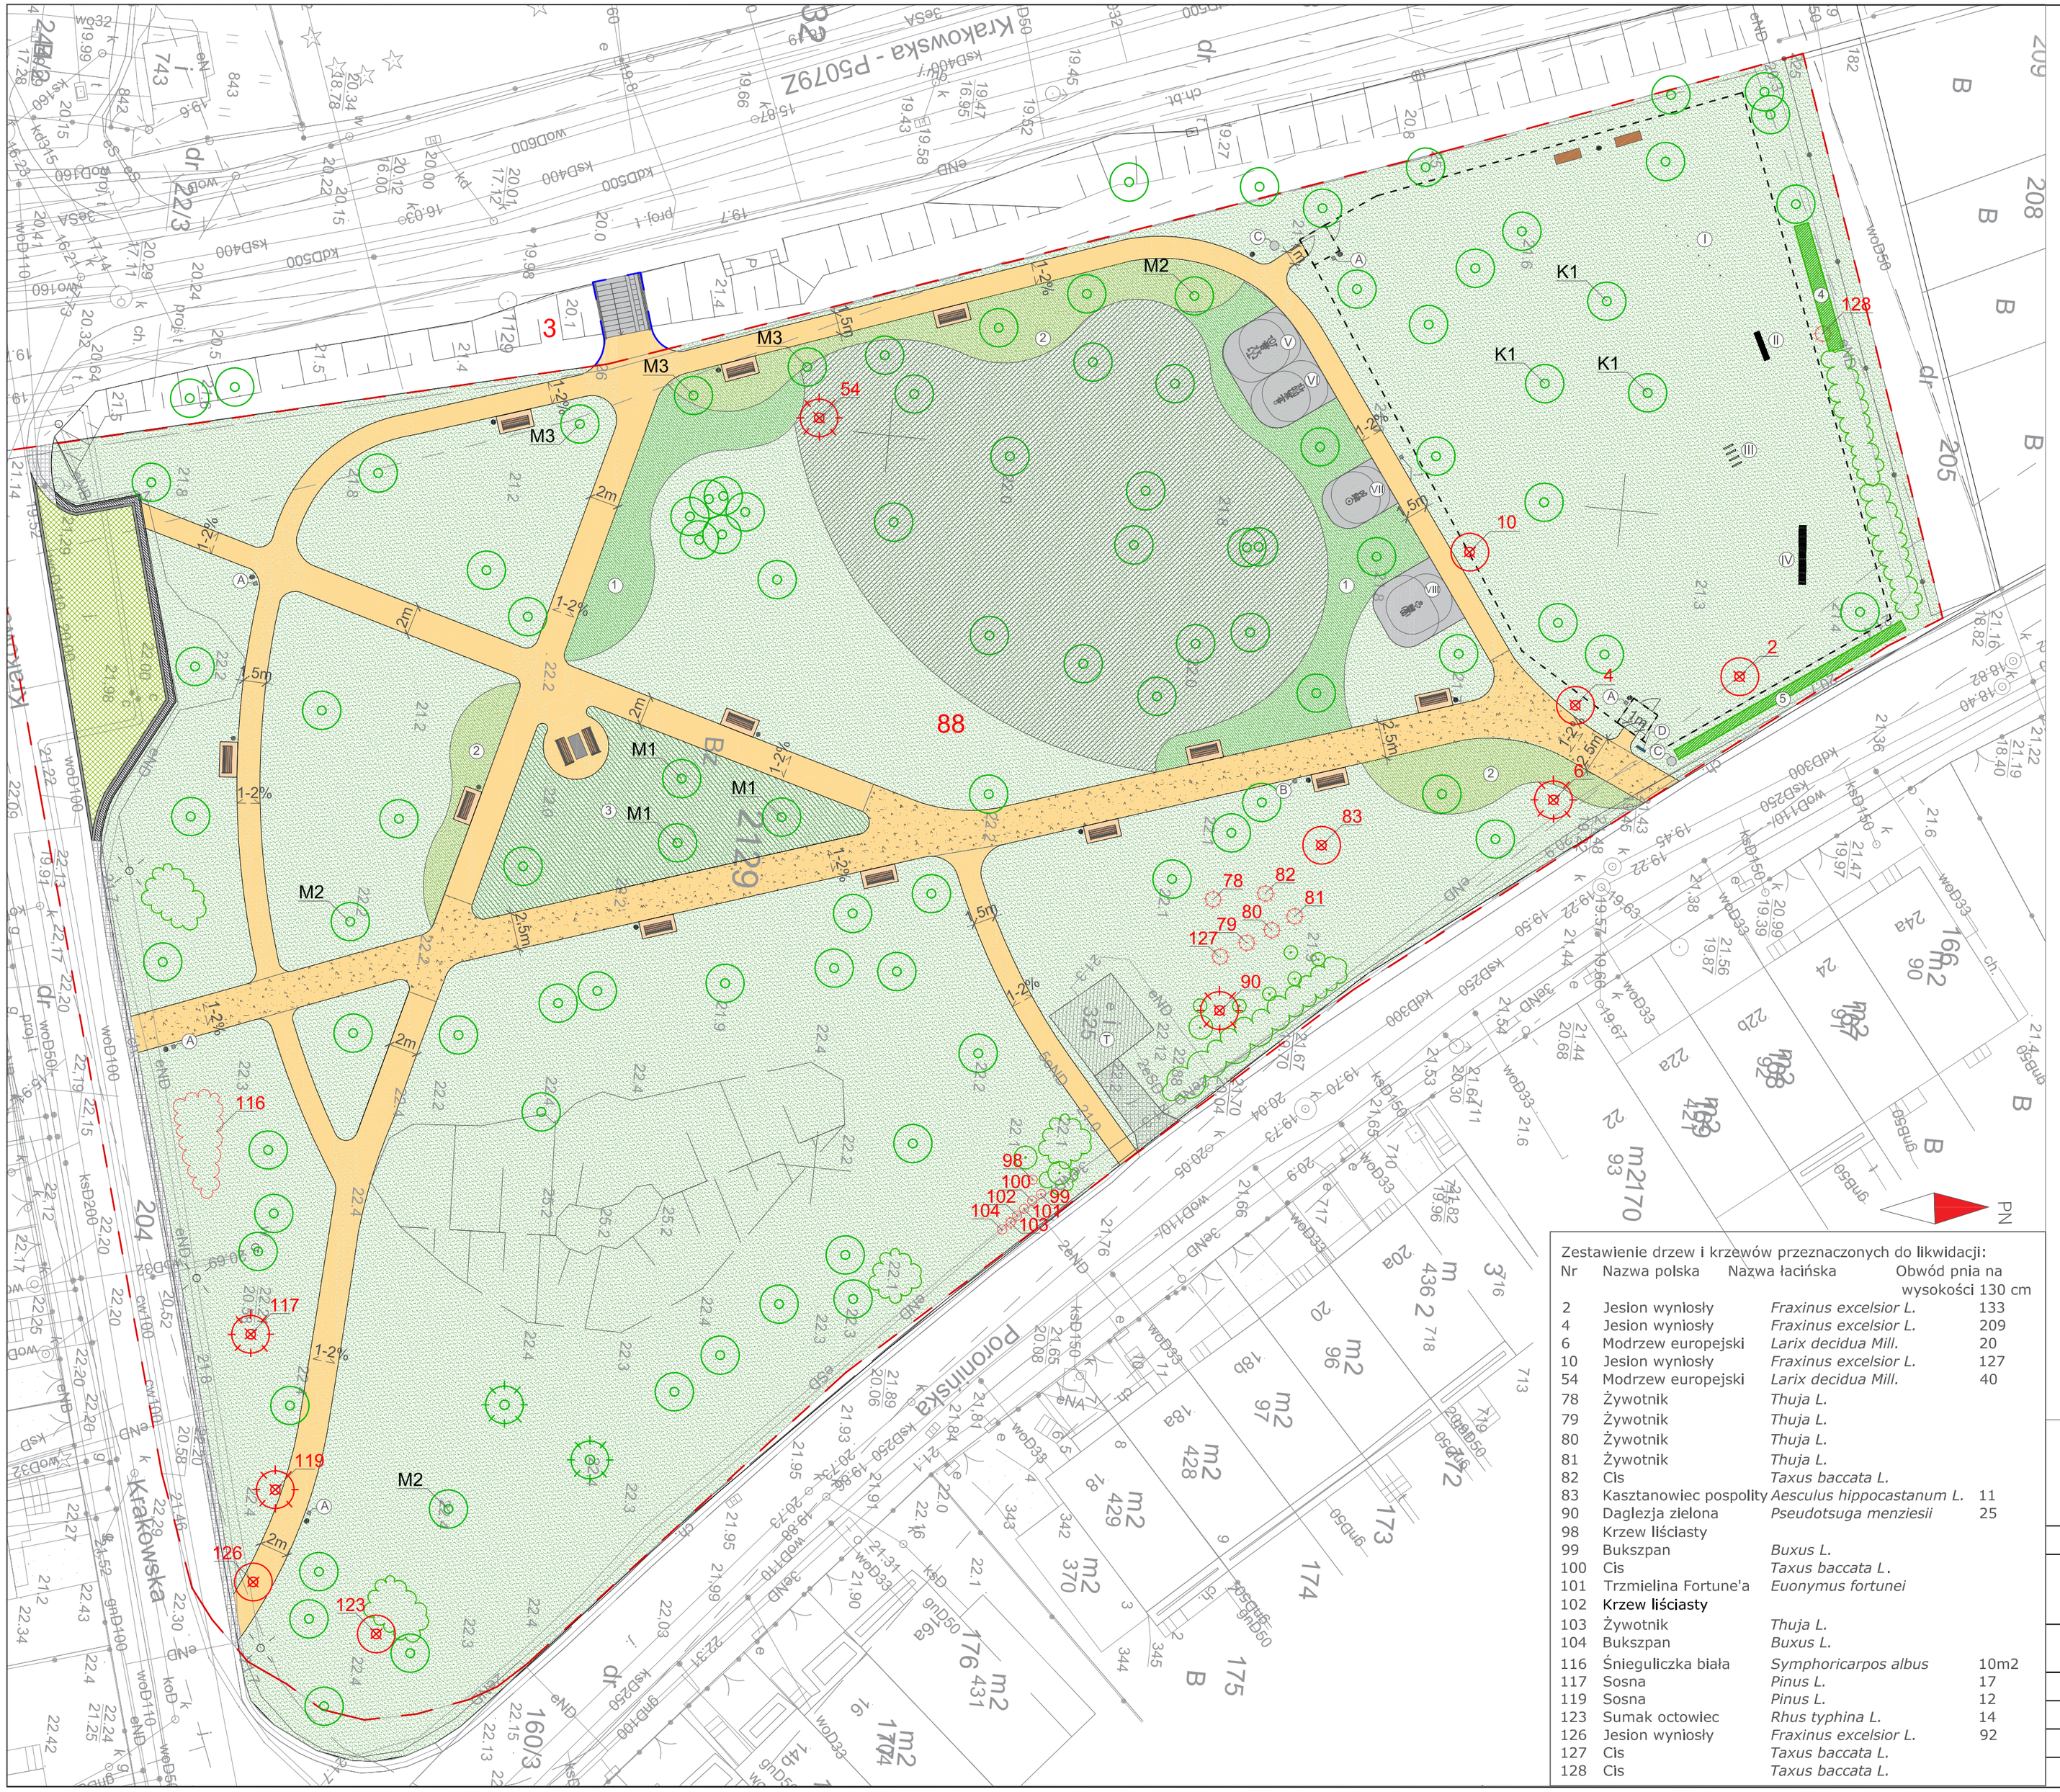

LEGENDA

- 88 — Granice i numery działek objętych opracowaniem
- Teren projektowanych schodów terenowych wraz z dojściem objętych osobnym opracowaniem
- Ogrodzenie psiegu wybiegu
- Istniejąca nawierzchnia utwardzona przy trafostacji
- Projektowane ścieżki o nawierzchni mineralnej przeznaczonej dla ruchu pieszego
- Projektowane ścieżki o nawierzchni mineralnej przeznaczonej dla ruchu pieszego i pojazdów obsługi
- Projektowana wymiana istniejącej nawierzchni asfaltowej na nawierzchnię z betonowych płyt ażurowych
- Projektowana wymiana istniejących płyt chodnikowych o wym. 35x35cm
- Projektowana wymiana istniejących obrzeży betonowych w szerokościach 20 i 10 cm
- ① Projektowane byliny: Bodziszek korzeniasty Geranium macrorrhizum 1909szt/212,00 m2
- ② Pragnia kuklikowata Waldsteinia geoides 2287 szt/ 190,54 m2
- ③ Barwinek pospolity 'Alba' Vinca minor 'Alba' 2308 szt/ 192,3m2
- Powierzchnia trawiasta
- Fragmenty nawierzchni na której występuje naturalne runo w postaci bylin. Rekultywacji nie przeprowadzać w miejscach porosniętych grupami bylin
- ④ Projektowane krzewy: Pęcherznica kalinolistna
- ⑤ Projektowane krzewy: Suchodrzew chiński
- Isniejące grupy krzewów do zachowania
- Isniejące drzewa liściaste
- Isniejące drzewa iglaste
- Drzewa liściaste i iglaste do likwidacji
- Krzewy liściaste i iglaste do likwidacji
- M1 Nowo nasadzona magnolia Soulange'a Alexandrina
- M2 Nowo nasadzona magnolia Soulange'a Lennei Alba
- M3 Planowane nasadzenia kompensacyjne: magnolia Soulange'a 'Genie' lub magnolia Soulange'a 'Susan'
- K1 Planowane nasadzenia kompensacyjne: klon jawor
- Projektowane ławki
- Projektowane kosze na śmieci
- Ⓐ Projektowane lokalizacje pojemników z workami na psie odchody. Jeden z pojemników jest zamontowany
- Ⓑ Nowa lokalizacja pojemnika na psie odchody istniejącego na terenie parku.
- Ⓒ Projektowany psi - suar
- Ⓓ Projektowany regulamin dla wybiegu dla psów
- Ⓣ Trafostacja

Projektowane urządzenia siłowni zewnętrznej i wybiegu dla psów

I Płotki
II Równoważnia mała
III Płotki małe
IV Pochylnia prosta
V Wiosła i wyciskanie siedząc
VI Rowerek i narciarz biegowy
VII Twister i steper
VIII Prasa nożna i nożyce

Zestawienie drzew i krzewów przeznaczonych do likwidacji:

Nr	Nazwa polska	Nazwa łacińska	Obwód pnia na wysokości 130 cm
2	Jesion wyniosły	*Fraxinus excelsior L.*	133
4	Jesion wyniosły	*Fraxinus excelsior L.*	209
6	Modrzew europejski	*Larix decidua Mill.*	20
10	Jesion wyniosły	*Fraxinus excelsior L.*	127
54	Modrzew europejski	*Larix decidua Mill.*	40
78	Żywotnik	*Thuja L.*	
79	Żywotnik	*Thuja L.*	
80	Żywotnik	*Thuja L.*	
81	Żywotnik	*Thuja L.*	
82	Cis	*Taxus baccata L.*	
83	Kasztanowiec pospolity	*Aesculus hippocastanum L.*	11
90	Daglezja zielona	*Pseudotsuga menziesii*	25
98	Krzew liściasty		
99	Bukszpan	*Buxus L.*	
100	Cis	*Taxus baccata L.*	
101	Trzmielina Fortune'a	*Euonymus fortunei*	
102	Krzew liściasty		
103	Żywotnik	*Thuja L.*	
104	Bukszpan	*Buxus L.*	
116	Śnieguliczka biała	*Symphoricarpos albus*	10m2
117	Sosna	*Pinus L.*	17
119	Sosna	*Pinus L.*	12
123	Sumak octowiec	*Rhus typhina L.*	14
126	Jesion wyniosły	*Fraxinus excelsior L.*	92
127	Cis	*Taxus baccata L.*	
128	Cis	*Taxus baccata L.*	

PRACOWNIA ARCHITEKTONICZNA
HELENA KUŁAK
helena.kulak@gmail.com tel: +48 507 198 625 ul. Sobieskiego 13/4 66-440 Skwierzyna

Inwestor:	Wydział Zieleni Zakładu Usług Komunalnych		
Obiekt:	Zieleniec przy ul. Krakowskiej i Poronińskiej w Szczecinie		
Treść opracowania:	Projekt zagospodarowania terenu		Data: 05.2017 r.
Branża:	Tereny zielone		Skala: 1:300
Autorzy opracowania:		Nr upr.	Podpis
mgr inż. arch. Helena Kułak		*Nie wymagane*	Nr rys: 1
mgr Katarzyna Widera		*Nie wymagane*	