KARTA REJESTRACYJNA INFORMATYCZNEJ KOPII MAPY (wtórnika)

OBIEKT:

326201_1 - m. Szczecin
326201_1.2113 - Pogodno 113
Cmentarz Centralny
dz. 2/6

SKALA: 1:500
Układ współrzędnych: 2000/15
Poziom odniesienia wysokości: Amsterdam

Kierownik roboty:
Dariusz Popowicz upr 19639 (1)
(imię, nazwisko, nr i zakres uprawnień)

Mapę do celów projektowych sporządzono przy wykorzystaniu:

1. Cyfrowej mapy zasadniczej w skali 1:500 nr arkusza w układzie 2000/15: 5.200,16.25,2.4, 5.200,17.21,1.3
2. Uzbrojenie podziemne opracowane na podstawie:
   a) Bezpośredniego pomiaru powykonawczego na osnowę - bez litery
   b) Pomiaru wykrywaczem przewodów - z literą A
   c) Digitalizacji i wektoryzacji rastra mapy - z literą D
   d) Pomiarów fotogrametrycznych - z literą F
   e) Pomiar w oparciu o elementy mapy lub dane projektowe - z literą M
   f) W oparciu o dane branżowe - z literą B
   g) Inne (np. wskazanie przebiegu przez wykonawcę) - z literą I
   h) Nieokreślone (np. wskazanie przebiegu przez wykonawcę) – z literą X
   i) Dokumentacja z narady koordynacyjnej - z literą K
   j) Pozwolenie na budowę - z literą P
   k) Zgłoszenie budowy - z literą Z
   l) Dokumentacja z wytyczenia obiektu - z literą T
3. ~~Pomiaru zieleni wysokiej i pomników przyrody~~
4. ~~Opracowanych geodezyjnie elementów planu zagospod. przestrzennego (linie rozgraniczające, linie regul., osie ulic)~~
5. Nie wyklucza się istnienia w terenie również uzbrojenia o którym brak było informacji branżowych i nie zostały odnalezione w czasie inwentaryzacji geodezyjnej

Na mapie do celów projektowych wykazano następujące projekty sieci uzbrojenia terenu skoordynowane na Naradzie Koordynacyjnej w MODGiK:
1470/2010 - proj. e

Informacje dodatkowe:

— — — — — — - zakres pomiaru

1. Redakcja mapy zgodna z rozporządzeniem MAiC z dnia 21.10.2015r. (Dz. U. 2015, poz. 1938) z dnia 02.11.2015r. (Dz. U. 2015, poz. 2028)
2. Mapa sporządzona została zgodnie z rozp. MSWiA z dnia 09.11.2011r. (Dz.U. nr 263 poz. 1572)
3.1. Opracowanie nie dotyczy przypadku opisanego w §79 ust. 5 rozp. MSWiA z dnia 09.11.2011r. (Dz.U. nr 263 poz. 1572)
3.2. ~~Mapa zgodna z przepisami §79 ust. 5 rozp. j.w.~~
4. Nie ustalono służebności gruntowej określonej §80 ust.4 rozp. MSWiA z dnia 09.11.2011r. (Dz.U. 263 poz 1572)
5. Mapa nadaje się do celów projektowych w zakresie pomiaru
6. Wszystkie trwale obiekty budowlane podlegają wytyczeniu przez jednostkę wykonastwa geodezyjnego

GEOMETER
Dariusz Popowicz
ul. Fl. Szarego 5/11 Szczecin
tel. 504 644 292
geometer@wp.pl

(Jednostka wykonawstwa geodezyjnego)

Wykonano metodą: ~~a) rastrową~~, b) wektoryzacji

Płyta CD nr .....

Wielkość pliku ..... data .....

Wykonano w ramach pracy geodezyjnej:
MODGiK.354.2656.2017
Zgłoszonej w MODGiK w Szczecinie

W zakresie opracowania znajdują się punkty osnowy geodezyjnej nr: brak
podlegające ochronie na podst. art. 15, art. 48 ust.1 pkt 3 ustawy Prawo geodezyjne i kartograficzne

Aktualność mapy:

1. Zgodność mapy z bazą BDOT 500 (wywiad terenowy i wykonywanie pomiarów) w dniu 30.09.2017r
2. Zgodność mapy z bazą GESUT w dniu 18.09.2017r
3. Zgodność mapy w treści ewidencyjnej z operatem technicznym ID lub
4. Zgodność mapy z bazą EGIB w dniu 31.08.2017r

Rejestracja:

Dariusz Popowicz

(kierownik jednostki wykonawstwa geodezyjnego)

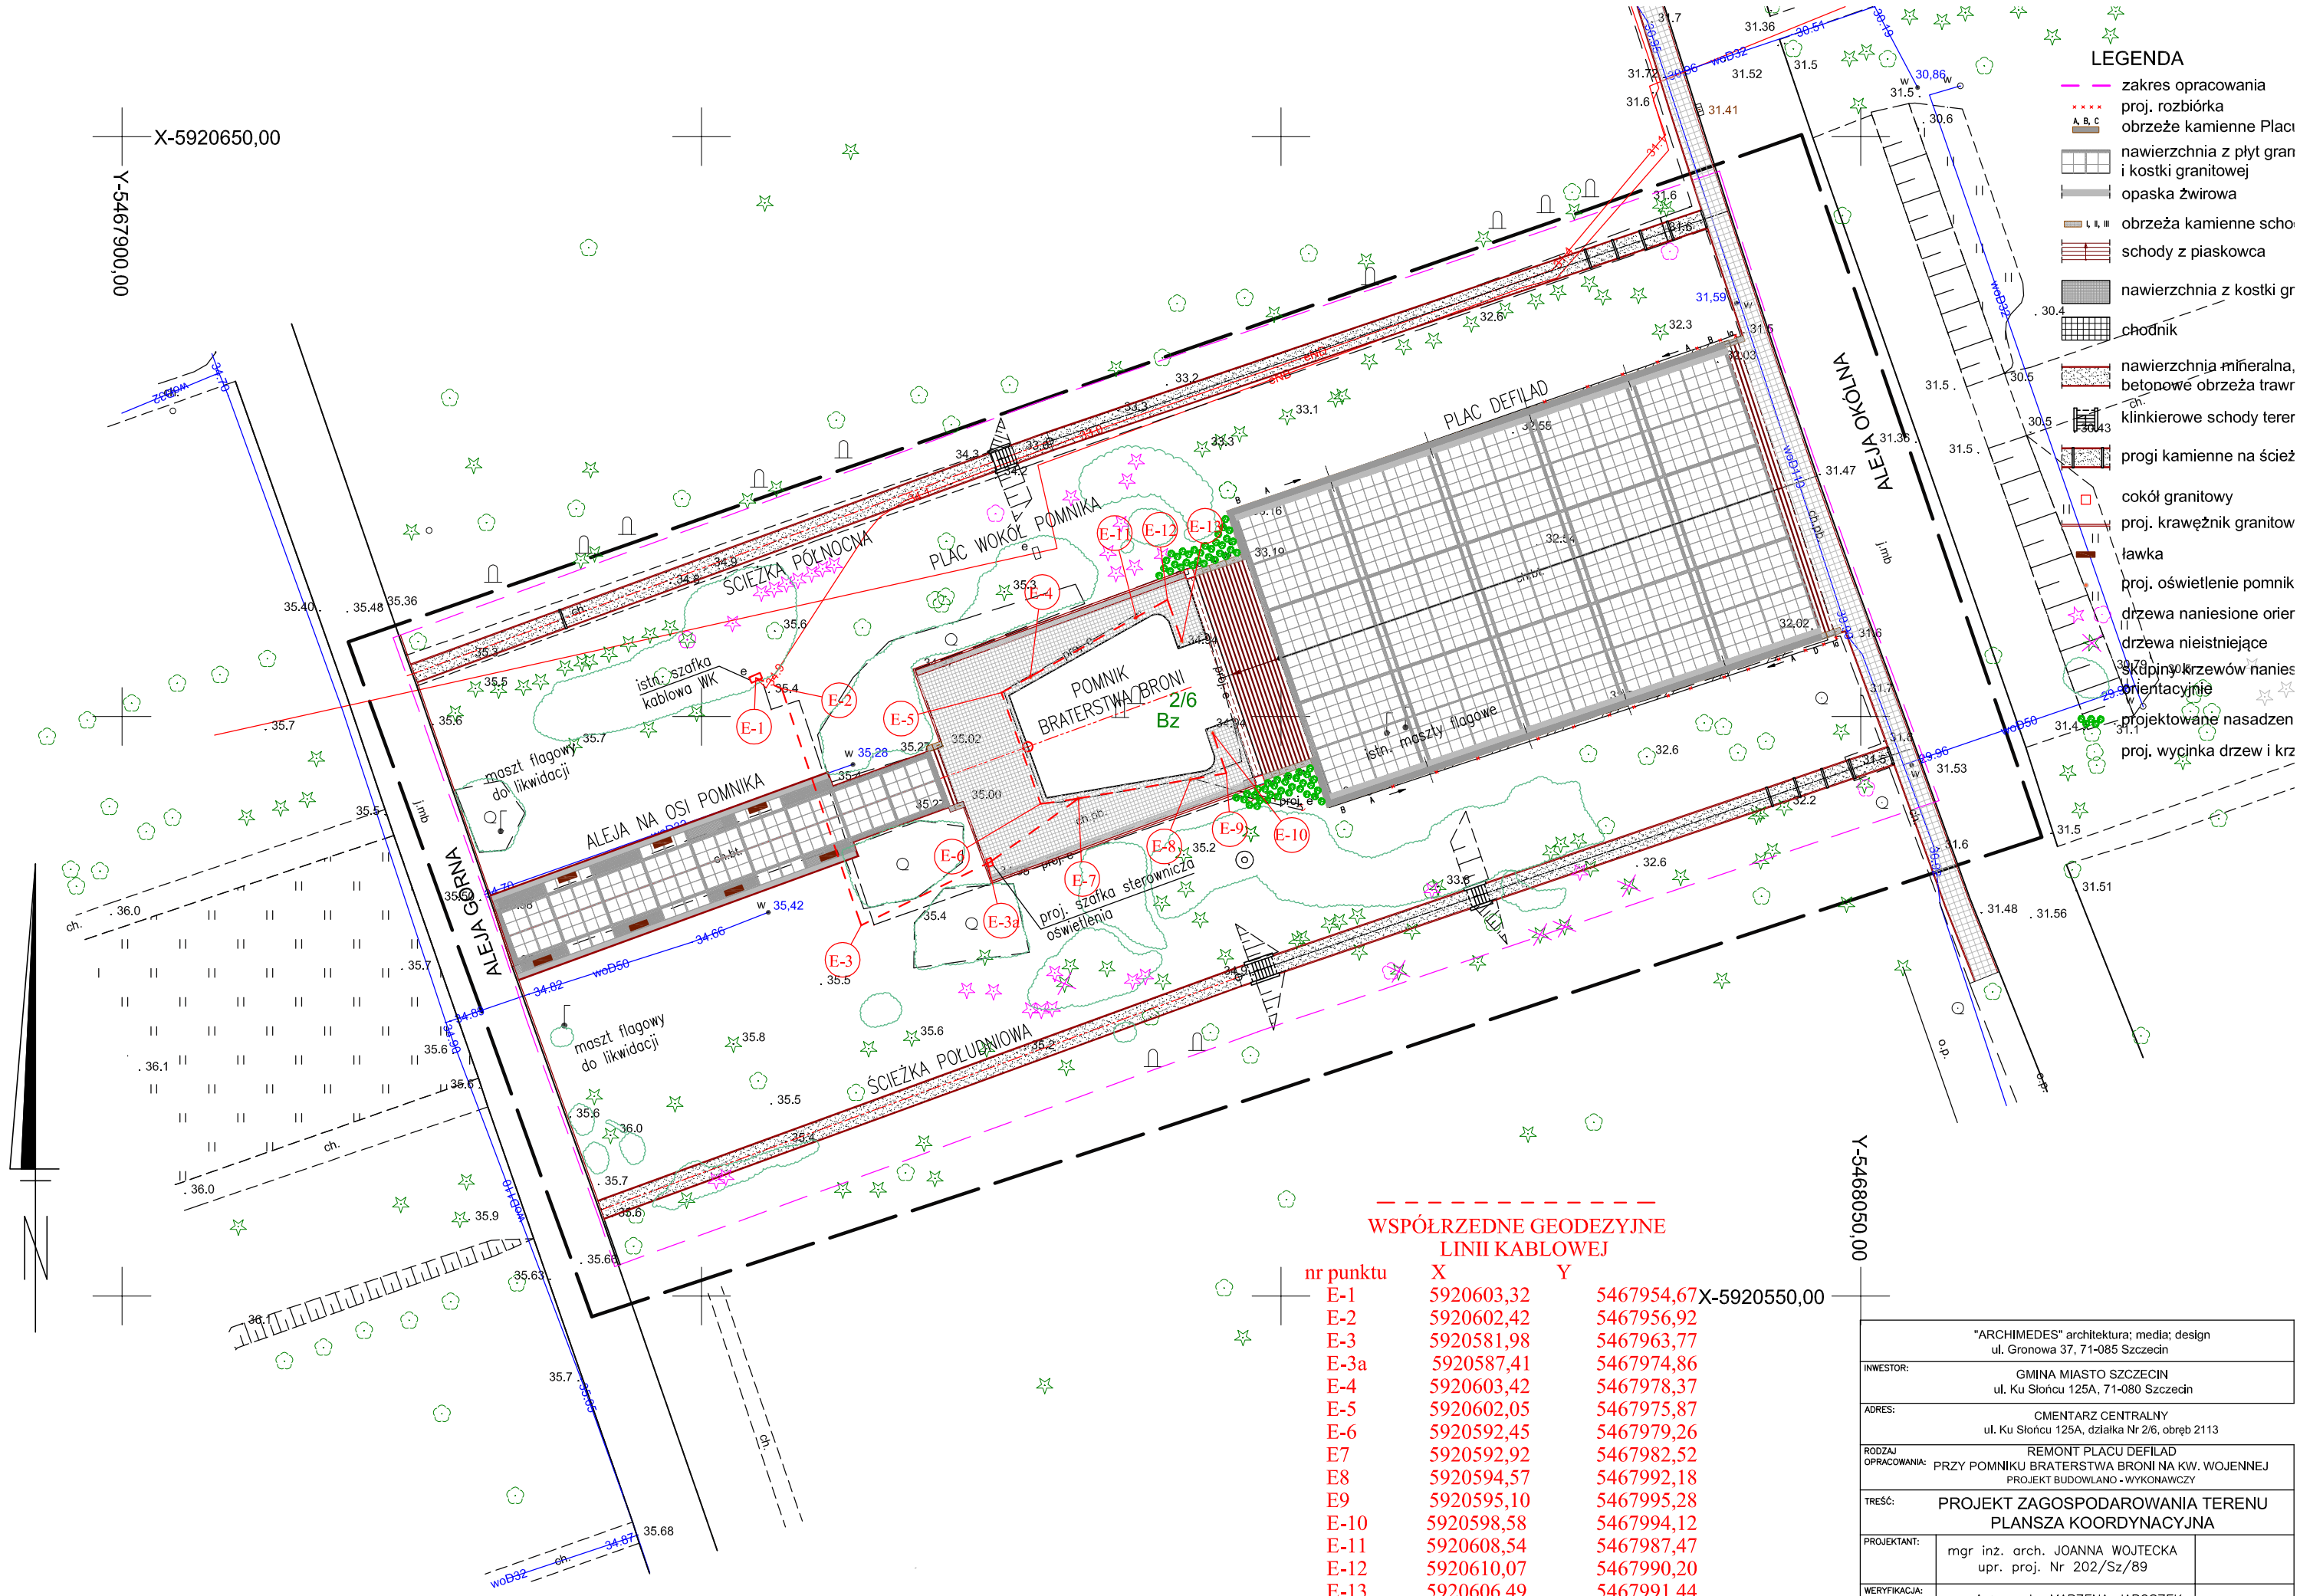

WSPÓŁRZĘDNE GEODEZYJNE LINII KABLOWEJ

nr punktu	X	Y
E-1	5920603,32	5467954,67
E-2	5920602,42	5467956,92
E-3	5920581,98	5467963,77
E-3a	5920587,41	5467974,86
E-4	5920603,42	5467978,37
E-5	5920602,05	5467975,87
E-6	5920592,45	5467979,26
E7	5920592,92	5467982,52
E8	5920594,57	5467992,18
E9	5920595,10	5467995,28
E-10	5920598,58	5467994,12
E-11	5920608,54	5467987,47
E-12	5920610,07	5467990,20
E-13	5920606,49	5467991,44

"ARCHIMEDES" architektura; media; design
ul. Gronowa 37, 71-085 Szczecin

INWESTOR: GMINA MIASTO SZCZECIN
ul. Ku Słońcu 125A, 71-080 Szczecin

ADRES: CMENTARZ CENTRALNY
ul. Ku Słońcu 125A, działka Nr 2/6, obręb 2113

RODZAJ OPRACOWANIA: REMONT PLACU DEFILAD
PRZY POMNIKU BRATERSTWA BRONI NA KW. WOJENNEJ
PROJEKT BUDOWLANO - WYKONAWCZY

TREŚĆ: PROJEKT ZAGOSPODAROWANIA TERENU
PLANSZA KOORDYNACYJNA

PROJEKTANT:	mgr inż. arch. JOANNA WOJTECKA upr. proj. Nr 202/Sz/89	
WERYFIKACJA:	mgr inż. arch. MARZENA JAROSZEK upr. proj. Nr 69/Sz/90	