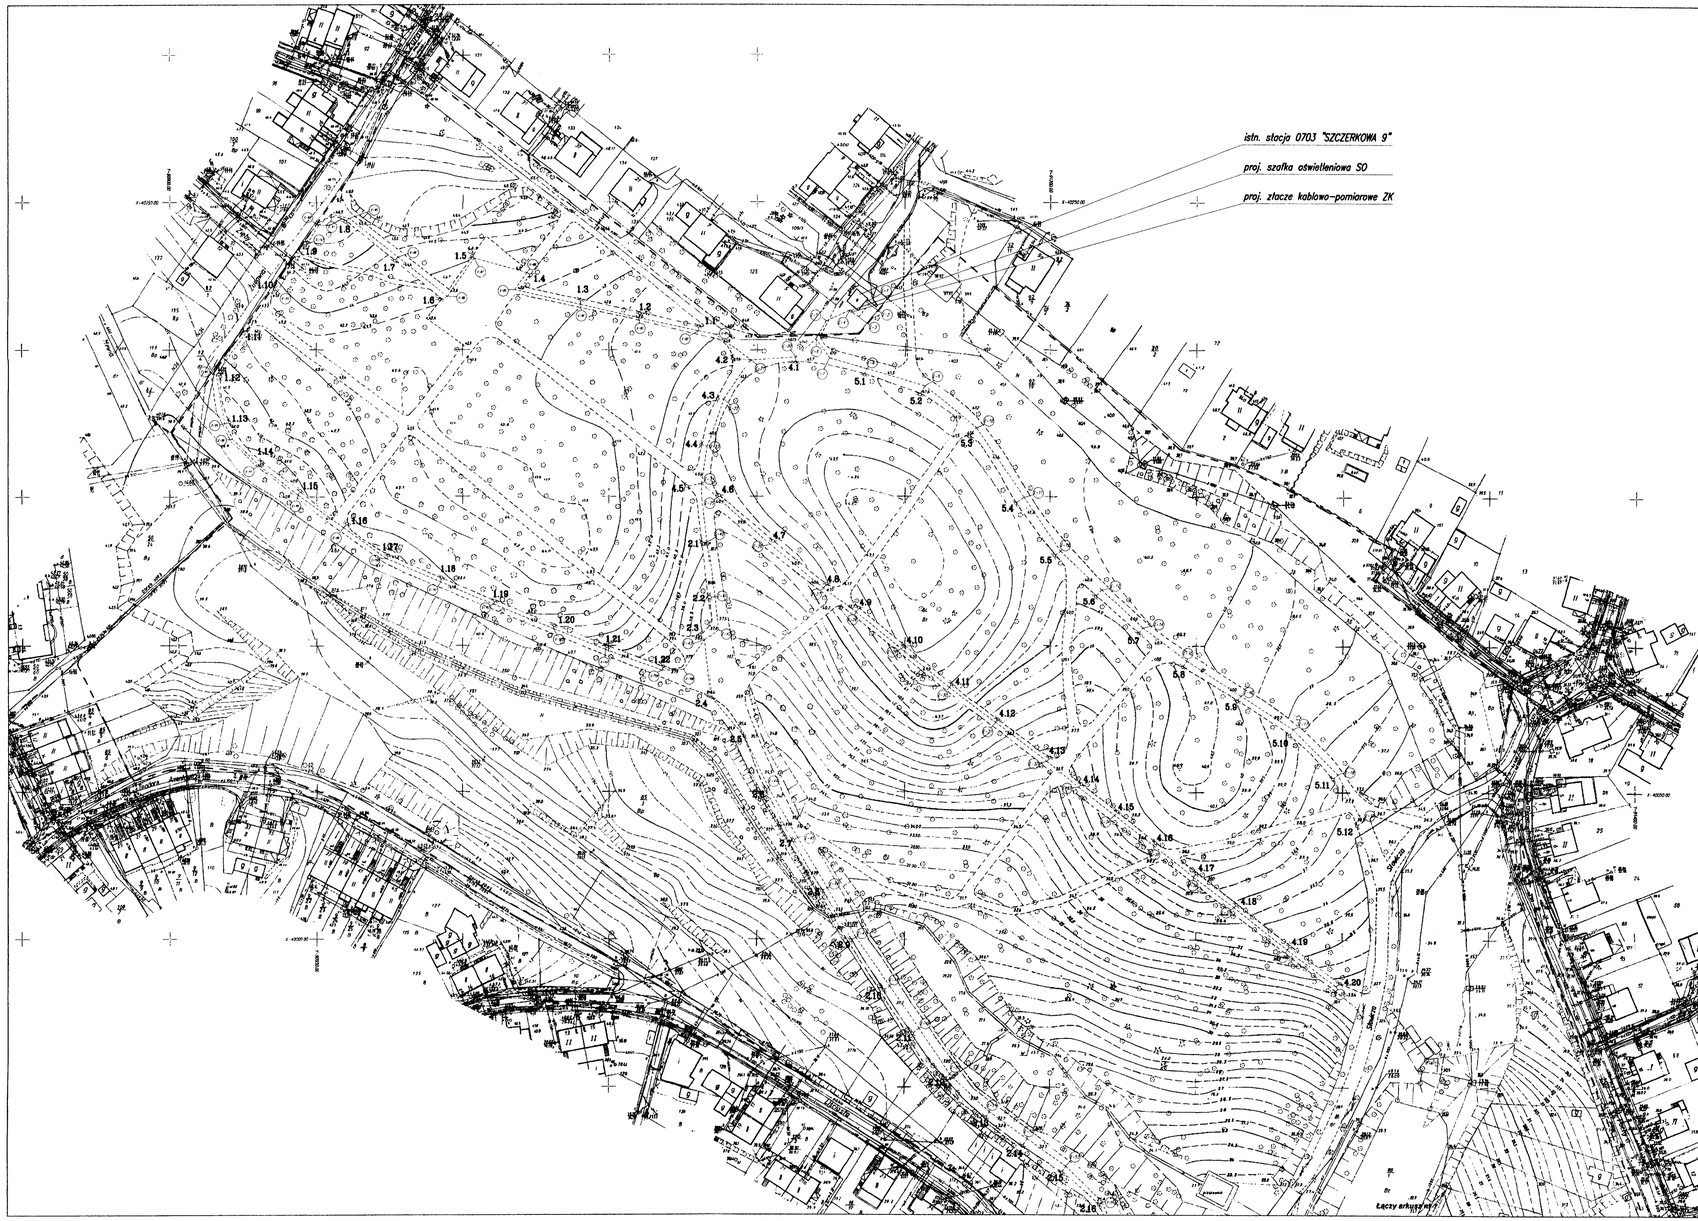

Arkusz nr 1

OBIEKT: SZCZECIN Park Brodowski Obręby: 3003, 3004, 3006, 3007

Kwg 4200005

Kierownik robót

SKALA: 1 : 500

Wykonawca: TERESA SAMBOR EUGENIUSZ SAMBOR 71-460 SZCZECIN ul. Liliowa 79

Wykonano metodą: Wykreślono na plotterze HP 750 C

Wtórnik niniejszy sporządzono przy wykorzystaniu:
1. Mapy zasadniczej w skali 1:500 arkusz 9-02-D-58, 59, 66, 9-02-B-8, 9
2. Pomiarze dokumentów dodatkowych

Uzbrojenie podziemne opracowano na podstawie:
1. Danych branżowych — z Biura B
2. podkładowej zasilania geodezyjną inwentaryzacją elektrogeodezyjną — z Firmy A
3. bezpośrednich pomiarów powykonawczych — bez firmy
4. innych: z tym w czasie: 1:1 2 na geodezyjnie są sprawdzone, a wszystkie pozostałe uzbrojenie jest nadane na podstawie kartometrycznej mapy

Na niniejszym wtórniku wykazano następujące projekty obiektów budowlanych w tym uzbrojenia podziemnego:
1. ZUDP 1/99 proj.ks. kd. g. ahkt. I

Informacje dodatkowe:
1. Nie wykluczą się istnienia w terenie również uzbrojenia, o którym brak było informacji branżowych i nie należy odnalezione w terenie w trakcie inwentaryzacji geodezyjnej.
2. [illegible]
3. W wyniku pomiaru zniszczyły się [illegible] punkty osnowy geodezyjnej podlegające ochronie: 1481, 1482

Punkty osnowy geodezyjnych podlegają ochronie — art. 48 ust. 1 pkt. 3 Prawo Geod. i Kartograf.

Kierownik jednostki wykonawczej geodezyjnej: Teresa Sambor

Aktualność wtórnika na dzień: 18.04.2006 r.

Wpisano do rejestru wtórników:

Szczecin, dn. 22 kwietnia 2006r.

INSPEKTYK

Prezydent Miasta Szczecina

(nazwa organu administracji uprawniającego projektowanych sieci uzbrojenia terenu)

Na podstawie art. 28 ust. 1 ustawy z dnia 17 maja 1989r - Prawo geodezyjne i kartograficzne (Dz. U. z 2000r. Nr 100, poz. 1086 i Nr 120, poz. 1268 Z 2001r. Nr 113 poz. 1229 i Nr 125 poz. 1363) uzgodniono usytuowanie projektowanych sieci uzbrojenia terenu:

linia kablowa oświetleniowa Szczecin ul. Stawowa, Szczerkowa, Artyleryjska dz. nr. 29/1, 29/27, 89, 85/3, 86/4, 85/1, 109/5, 2/3 - oświetlenie Parku Brodowskiego

(wyszczególnienie sieci uzbrojenia terenu)

Uzgodnienie usytuowania sieci uzbrojenia terenu podlega wytyczeniu i geodezyjnej inwentaryzacji powykonawczej przez podmiot uprawniony do wykonywania prac geodezyjnych.

W razie nieuzgodnień realizacja sieci uzbrojenia terenu z uzgodnionym projektem inwestor zobowiązany jest do podłączenia nadal z wyjątkiem sytuacji gdy [illegible] ze względu na [illegible] ze względu na [illegible] ze względu na