OBIEKT:
ul. Romera, dz. nr 2/69
m. Szczecin
obręb 2008

SKALA 1: 500

Wykonano metodą:
skanowanie, kalibracja, retusz, wyplot na ploterze

Kierownik roboty:
Franciszek Kulesza
Uprawnienia Nr 7628

Wtórnik niniejszy sporządzono przy wykorzystaniu:
1. mapy zasadniczej w skali 1 : 500
nr arkuszy 8 - 02 A - 16, 26
2. danych branżowych części uzbrojenia podziemnego
3. pomiaru dodatkowych elementów
(rzędne wejść, drzewostan ),
4. opracowanych geodezyjne elementów planu zagospodarowania przestrzennego(linie regulacyjne, osie ulic, ).

Informacje dodatkowe:
1. Ukł. lokalny m. Szczecina

Zakres:

Na niniejszym wtórniku wykazano następujące projekty obiektów budowlanych, w tym uzbrojenia podziemnego terenu:
1. Brak

Uzbrojenie podziemne opracowano na podstawie:

1. danych branżowych - z literą B
2. pośredniego ustalenia przebiegu aparaturą elektromagnetyczną - - z literą A.
3. bezpośrednich pomiarów powykonawczych - bez litery.

W związku z tym w częściach 1 i 2 nie gwarantuje się kompletności, a dokładność położenia uzbrojenia jest niższa od dokładności kartometrycznej mapy.

Aktualność wtórnika na dzień:
26.08.2005


USŁUGI GEODEZYJNE
Franciszek Kulesza
ul. Noakowskiego 23/6
70-380 Szczecin
tel. 48-41-138, kom. 0696-04-66-99


( Jednostka wykonawstwa geodezyjnego.)

Wykonano w ramach roboty geodezyjnej
K.E.R.G.: 2189/2005
Zgłoszonej w MODGiK w Szczecinie

Wszelkie trwałe obiekty budowlane podlegają wytyczeniu przez jednostkę wykonawstwa geodezyjnego. Nie wyklucza się istnienia w terenie innych nie wykazanych na mapie urządzeń podziemnych, które nie zostały załączone do inwentaryzacji i o których brak informacji w inst. Branżowych

Wpisano
do rejestru
wtórników w:
(miejsce na pieczątkę)

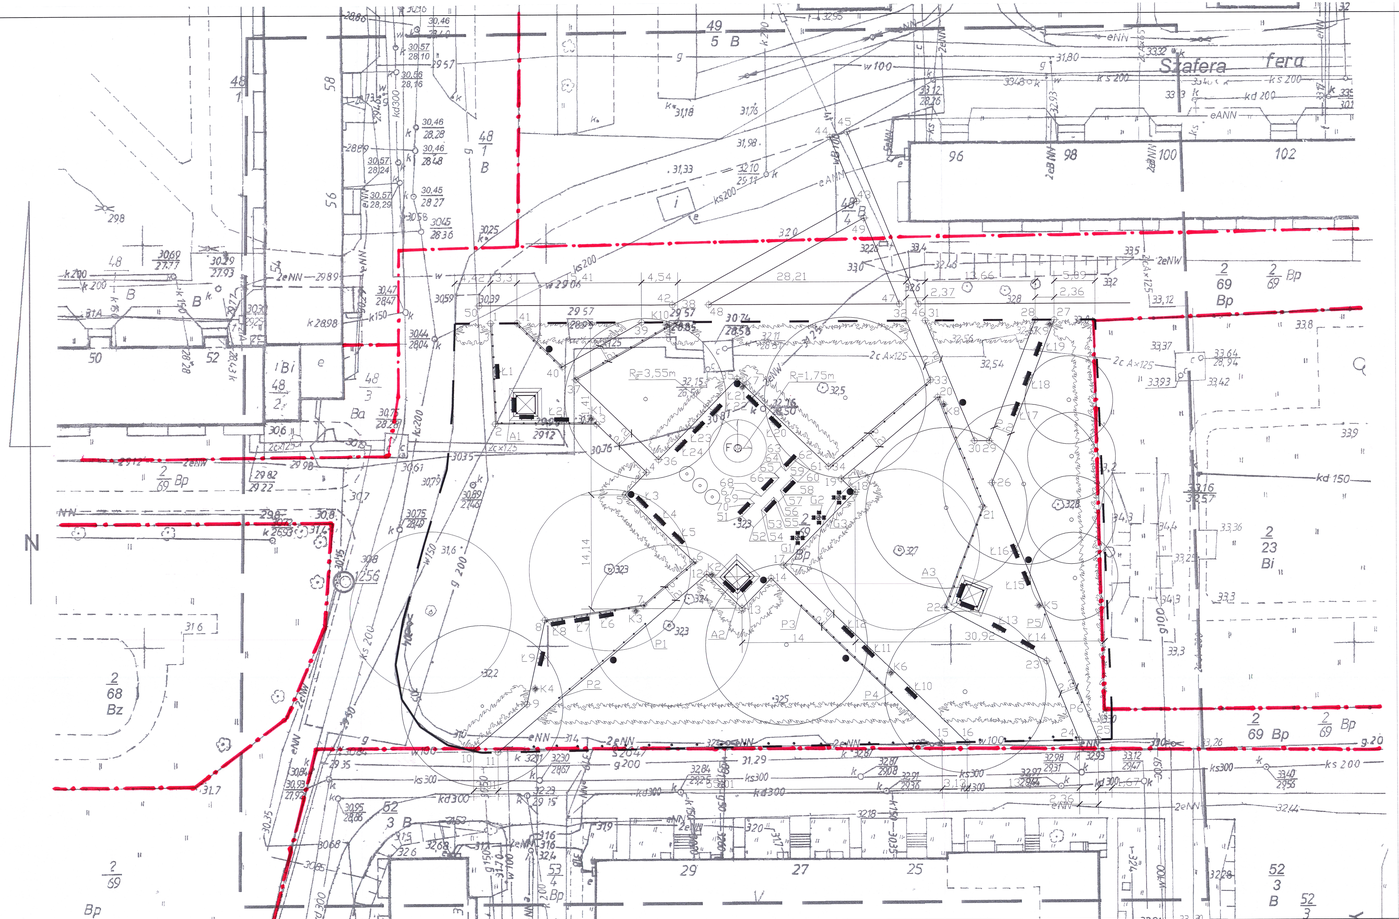


WSPÓŁRZĘDNE PUNKTÓW

| PUNKTY | X | Y |
|---|---|---|
| | ŁAWKI | |
| 1 | 39 490,13 | 86 093,09 |
| 2 | 39 477,64 | 86 093,62 |
| 3 | 39 477,56 | 86 106,13 |
| 4 | 39 472,95 | 86 112,42 |
| 5 | 39 465,88 | 86 114,06 |
| 6 | 39 460,46 | 86 118,20 |
| 7 | 39 455,27 | 86 111,90 |
| 8 | 39 452,24 | 86 099,68 |
| 9 | 39 442,80 | 86 097,48 |
| 10 | 39 437,19 | 86 090,79 |
| 11 | 39 436,86 | 86 093,80 |
| 12 | 39 438,85 | 86 119,78 |
| 13 | 39 454,61 | 86 124,13 |
| 14 | 39 458,33 | 86 127,75 |
| 15 | 39 437,79 | 86 148,81 |
| 16 | 39 437,81 | 86 150,54 |
| 17 | 39 459,90 | 86 129,29 |
| 18 | 39 468,97 | 86 138,13 |
| 19 | 39 470,61 | 86 135,45 |
| 20 | 39 480,74 | 86 148,42 |
| 21 | 39 467,05 | 86 154,01 |
| 22 | 39 454,57 | 86 149,22 |
| 23 | 39 447,91 | 86 161,82 |
| 24 | 39 438,08 | 86 165,93 |
| 25 | 39 438,12 | 86 168,19 |
| 26 | 39 470,05 | 86 155,46 |
| 27 | 39 490,29 | 86 162,93 |
| 28 | 39 490,29 | 86 160,27 |
| 29 | 39 475,36 | 86 154,82 |
| 30 | 39 470,25 | 86 146,92 |
| 31 | 39 490,25 | 86 144,54 |
| 32 | 39 492,89 | 86 147,55 |
| 33 | 39 472,15 | 86 134,97 |
| 34 | 39 483,11 | 86 123,63 |
| 35 | 39 473,10 | 86 113,86 |
| 36 | 39 483,09 | 86 103,61 |
| 37 | 39 490,18 | 86 116,34 |
| 38 | 39 490,17 | 86 111,80 |
| 39 | 39 484,69 | 86 101,97 |
| 40 | 39 490,13 | 86 096,39 |
| 41 | 39 492,32 | 86 115,66 |
| 42 | 39 505,06 | 86 138,50 |
| 43 | 39 513,03 | 86 135,23 |
| 44 | 39 513,70 | 86 137,35 |
| 45 | 39 492,32 | 86 146,07 |
| 46 | 39 492,32 | 86 143,70 |
| 47 | 39 492,32 | 86 120,17 |
| 48 | 39 503,01 | 86 139,34 |
| 49 | 39 492,32 | 86 091,70 |
| 50 | 39 464,65 | 86 124,26 |
| 51 | 39 464,65 | 86 125,59 |
| 52 | 39 464,65 | 86 127,12 |
| 53 | 39 466,78 | 86 126,55 |
| 54 | 39 468,36 | 86 128,09 |
| 55 | 39 467,80 | 86 128,66 |
| 56 | 39 469,82 | 86 128,92 |
| 57 | 39 468,64 | 86 129,50 |
| 58 | 39 470,79 | 86 130,46 |
| 59 | 39 470,83 | 86 131,03 |
| 60 | 39 471,81 | 86 132,57 |
| 61 | 39 473,20 | 86 131,14 |
| 62 | 39 471,63 | 86 129,60 |
| 63 | 39 472,19 | 86 129,03 |
| 64 | 39 471,33 | 86 128,19 |
| 65 | 39 470,77 | 86 128,76 |
| 66 | 39 468,48 | 86 126,53 |
| 67 | 39 469,04 | 86 125,96 |
| 68 | 39 468,18 | 86 125,12 |
| 69 | 39 467,62 | 86 125,69 |
| 70 | | |

| PUNKTY | X | Y |
|---|---|---|
| | ŁAWKI | |
| Ł1 | 39 484,15 | 86 093,88 |
| Ł2 | 39 478,14 | 86 101,85 |
| Ł3 | 39 467,95 | 86 101,76 |
| Ł4 | 39 465,88 | 86 114,06 |
| Ł5 | 39 463,23 | 86 116,20 |
| Ł6 | 39 453,78 | 86 107,23 |
| Ł7 | 39 453,30 | 86 104,82 |
| Ł8 | 39 452,86 | 86 101,26 |
| Ł9 | 39 448,50 | 86 099,23 |
| Ł10 | 39 443,95 | 86 144,93 |
| Ł11 | 39 449,23 | 86 139,64 |
| Ł12 | 39 451,69 | 86 137,19 |
| Ł13 | 39 458,05 | 86 155,94 |
| Ł14 | 39 449,94 | 86 159,50 |
| Ł15 | 39 458,14 | 86 159,27 |
| Ł16 | 39 461,52 | 86 157,93 |
| Ł17 | 39 479,24 | 86 158,05 |
| Ł18 | 39 483,09 | 86 159,54 |
| Ł19 | 39 486,64 | 86 160,86 |
| Ł20 | 39 477,71 | 86 128,28 |
| Ł21 | 39 480,36 | 86 125,70 |
| Ł22 | 39 479,29 | 86 121,05 |
| Ł23 | 39 477,10 | 86 118,80 |
| Ł24 | 39 474,83 | 86 116,59 |
| | KOSZE NA ŚMIECI | |
| K1 | 39 478,21 | 86 105,49 |
| K2 | 39 458,77 | 86 120,42 |
| K3 | 39 454,33 | 86 110,92 |
| K4 | 39 444,73 | 86 098,42 |
| K5 | 39 454,80 | 86 160,89 |
| K6 | 39 446,52 | 86 142,44 |
| K7 | 39 482,11 | 86 124,28 |
| K8 | 39 479,84 | 86 149,20 |
| K9 | 39 489,73 | 86 162,33 |
| K10 | 39 489,85 | 86 114,75 |
| | ALTANY | |
| A1 | 39 478,06 | 86 095,39 |
| A2 | 39 455,69 | 86 123,58 |
| A3 | 39 454,88 | 86 150,02 |
| | STOLIKI DO GRY W SZACHY | |
| G1 | 39 463,32 | 86 131,05 |
| G2 | 39 465,82 | 86 133,60 |
| G3 | 39 468,28 | 86 136,12 |
| | PALISADY | |
| P1 | 39 452,72 | 86 112,12 |
| P2 | 39 443,29 | 86 101,39 |
| P3 | 39 454,91 | 86 131,46 |
| P4 | 39 444,10 | 86 142,53 |
| P5 | 39 453,64 | 86 161,62 |
| P6 | 39 442,73 | 86 166,13 |

STAROSTWO POWIATOWE
w GRYFINIE
Wydział Architektury i Budownictwa
ul. 11 Listopada 15 (I. P. 15) Gryfino
tel. 918 40-53, 404-53-53 fax 918 56 21

LEGENDA:

- GRANICE DZIAŁEK
- GRANICA OPRACOWANIA
- NAWIERZCHNIA Z KOSTKI BETON. GR/8cm, NP. GRANITO FIRMY JADAR
- NAWIERZCHNIA Z KOSTKI GRANITOWEJ GR.6cm
- TRAWNIKI
- DRZEWA ISTNIEJĄCE
- PROJEKTOWANA ZIELEŃ WYSOKA I ŚREDNIA (DRZEWA, WYSOKIE KRZEWY)
- ŻYWOPŁOTY
- ALTANKI
- F FONTANNA LUB TRYSKAWKA
- ŁAWKI
- STOLIKI DO GRY W SZACHY
- KOSZE NA ŚMIECI
- PALISADA WYS.40cm NP. RING FIRMY JADAR
- PIŁKULE BETONOWE

OGRODNICY
Krzysztof Kwiatkowski


adres:
ewa@ogrodnicy.pl
projekty@ogrodnicy.pl
kontakt:
tel/fax (91) 48 42 777
tel. 0 609 996 226 - projekt
tel. 0 609 633 100 - wykonawstwo


PROJEKTANT: mgr inż. arch. Małgorzata Śliwka
UPRAWNIENIA: 6/Pom/94
WYDZIAŁ: Budownictwa Ogólnego Politechniki Szczecińskiej
OPRACOWAŁ: mgr inż. arch. Ewa Kwiatkowska
SPRAWDZIŁ: mgr inż. arch. Małgorzata Śliwka

inwestycja:
PROJEKT BUDOWLANY
UNIPARKU
adres: ul. Romera, Szczecin
dz. nr 2/69, OBRĘB 2008
inwestor: Zarząd Usług Komunalnych
ul. Al. Wojska Polskiego 125A
Szczecin

temat rysunku:
PLANSZA WYMIAROWA

skala: 1:200 | data: październik 2005 | nr rys.: 2