Punkty osnów geodezyjnych nr....1141, 0255..... Podlegają ochronie art. 15, art. 48 ust 1pkt 3
Prawa geodezyjnego i kartograficznego (Dz. U. z 1989 r. Nr 30, poz. 163 z późniejszymi zmianami).

OBIEKT:
m. Szczecin
ul. Ku Słońcu 124 c
Cmentarz Centralny
obr. 2106, 2113

SKALA 1: 500

Usługi Geodezyjne i Kartograficzne
Grzegorz Kleczewski
ul. Jasna 49/5
70 - 783 Szczecin
tel. 601 576 161
(Jednostka wykonawstwa geodezyjnego.)

Wykonano metodą:
skanowanie, kalibracja, retusz, wyplot

Wykonano w ramach roboty geodezyjnej
K.E.R.G.: 858/2007
Zgłoszonej w MODGiK w Szczecinie

Kierownik roboty:
Grzegorz Kleczewski
Nr upr 7625

Prezydent Miasta Szczecina
Miejski Ośrodek Dokumentacji Geodezyjnej i Kartograficznej w Szczecinie
W obszarze oznaczonym linią ..... wg zakr.pom.
dokonano aktualizacji treści mapy zasadniczej.
Dokumenty z pomiaru uzupełniającego przyjęto do zasobu powiatowego w dniu 26.03.2007r
i zaewidencjonowano pod nr Kerg 858/2007
Niniejsza mapa może służyć dla celów projektowych.
Projektowane obiekty budowlane wymagające pozwolenia na budowę podlegają wytyczeniu i inwentaryzacji powykonawczej przez jednostki uprawnione do wykonywania prac geodezyjnych.
Szczecin, dn. 26 marca 2007r
INFORMATYK
Maria Kozieł

Wtórnik niniejszy sporządzono przy wykorzystaniu:
1. mapy zasadniczej w skali 1 : 500
nr arkuszy 8 - 02 C - 80
2. danych branżowych części uzbrojenia podziemnego
3. pomiaru dodatkowych elementów
(rzędne wejść, drzewostan).
4. opracowanych geodezyjne elementów planu zagospodarowania przestrzennego(linia regulacyjna, osie ulic,).

Informacje dodatkowe:
1.Brak
2.

Zakres: — — — —

Na niniejszym wtórniku wykazano następujące projekty obiektów budowlanych, w tym uzbrojenia podziemnego terenu:
1. brak

Uzbrojenie podziemne opracowano na podstawie:

1. danych branżowych - z literą B
2. pośredniego ustalenia przebiegu aparaturą elektromagnetyczną - - z literą A.
3. bezpośrednich pomiarów powykonawczych - bez litery.

W związku z tym w częściach 1 i 2 nie gwarantuje się kompletności, a dokładność położenia uzbrojenia jest niższa od dokładności kartometrycznej mapy.

Wszelkie trwałe obiekty budowlane podlegają wytyczeniu przez jednostkę wykonawstwa geodezyjnego
Nie wyklucza się istnienia w terenie innych nie wykazanych na mapie urządzeń podziemnych, które nie zostały załączone do inwentaryzacji i o których brak informacji w inst. Branżowych

Prezydent Miasta Szczecina
MODGiK w Szczecinie
w dniu 26.03.2007r
Nr 418/1/1/07
INFORMATYK
Maria Kozieł

Wpisano do rejestru wtórników w:

(miejsce na pieczątkę)

Aktualność wtórnika na dzień:
21.03.2007

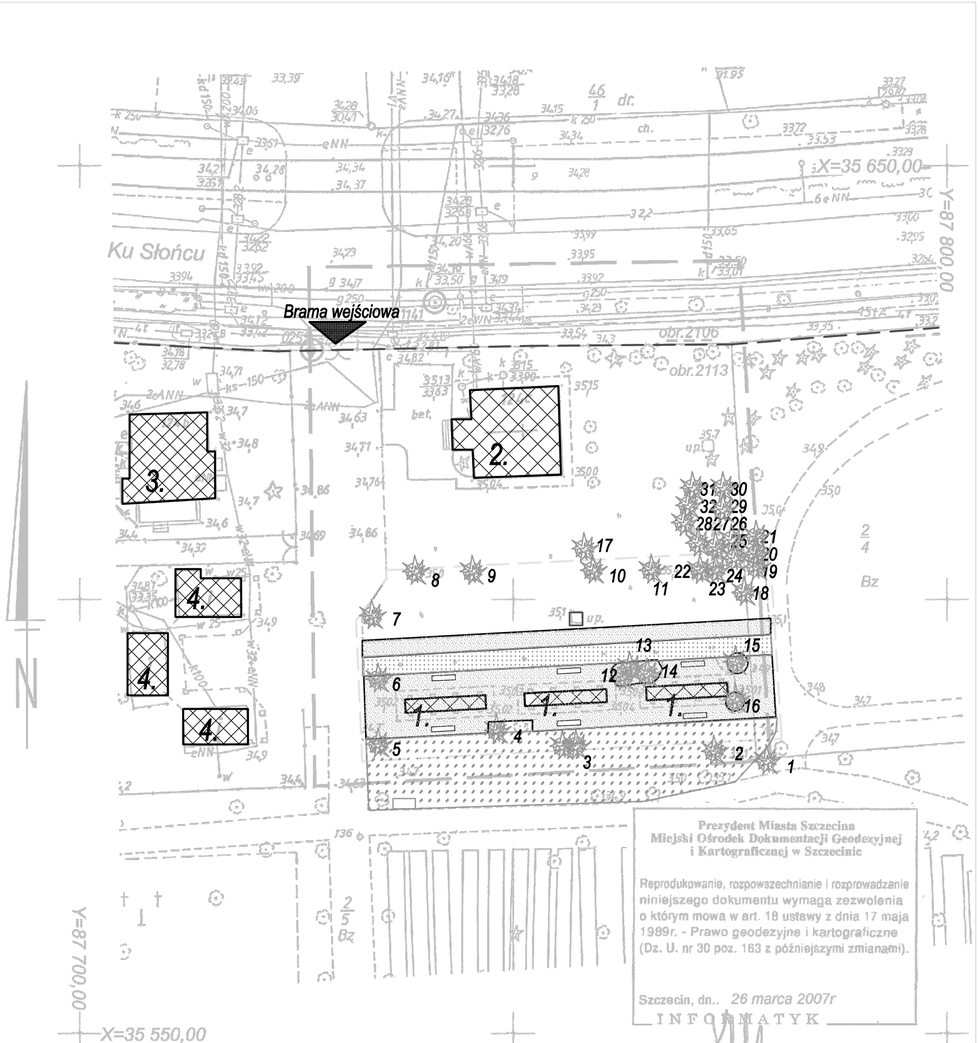

Prezydent Miasta Szczecina
Miejski Ośrodek Dokumentacji Geodezyjnej i Kartograficznej w Szczecinie
Reprodukowanie, rozpowszechnianie i rozprowadzanie niniejszego dokumentu wymaga zezwolenia o którym mowa w art. 18 ustawy z dnia 17 maja 1989r. - Prawo geodezyjne i kartograficzne (Dz. U. nr 30 poz. 163 z późniejszymi zmianami).
Szczecin, dn.. 26 marca 2007r
INFORMATYK
Maria Kozieł

LEGENDA:

1.	ISTNIEJACE ŚCIANY URNOWE
2.	KAPLICA CMENTARNA
3.	BUDYNEK GOSPODRCZY
4.	PAWILON HANDLOWY
	GRANICA CMENTARZA
	GRANICA OPRACOWANIA
	ISTNIEJACE DRZEWA
	ISTNIEJĄCA ŚCIEŻK ŻWIROWA
	ISTNIEJĄCY TRAWNIK
	ISTNIEJĄCA RABATA
	ISTN. ŁAWKI PARKOWE
	CZERPNIA KANAŁU WENT. DO ROZBIÓRKI

Temat:
CMENTARZ CENTRALNY
Budowa ściany urnowej

Tytuł rysunku:
Zagospodarownie terenu - inwentaryzacja zieleni

Adres inwestycji:
Szczecin
ul. Ku Słońcu 124C, dz. nr 2/5

Branża:
URB.

Inwestor:
Zakład Usług Komunalnych
Szczecin
ul. Ku Słońcu 125A

Skala:
1:500

Projektował: arch. Piotr Błażjewski
upr. proj. nr 144/Sz/89

Data:
maj.2007r.

"ABRYS"
Pracownia Projektowa, Obsługa Inwestycji
70-780 Szczecin, ul. Lniana 29
tel.: 0 91 46 15 871

Nr rys.:
U-2

SZCZECIN, dnia: 21.03.2007

Kierownik Jednostki Wykonawstwa geodezyjnego
Grzegorz Kleczewski ..... podpis

3 2 6 2 0 1 1 2 0 9 2 2 4 1 8 / 1 / 1 / 0 7 2 0 0 7 . 0 3 . 2 6 3