X-X

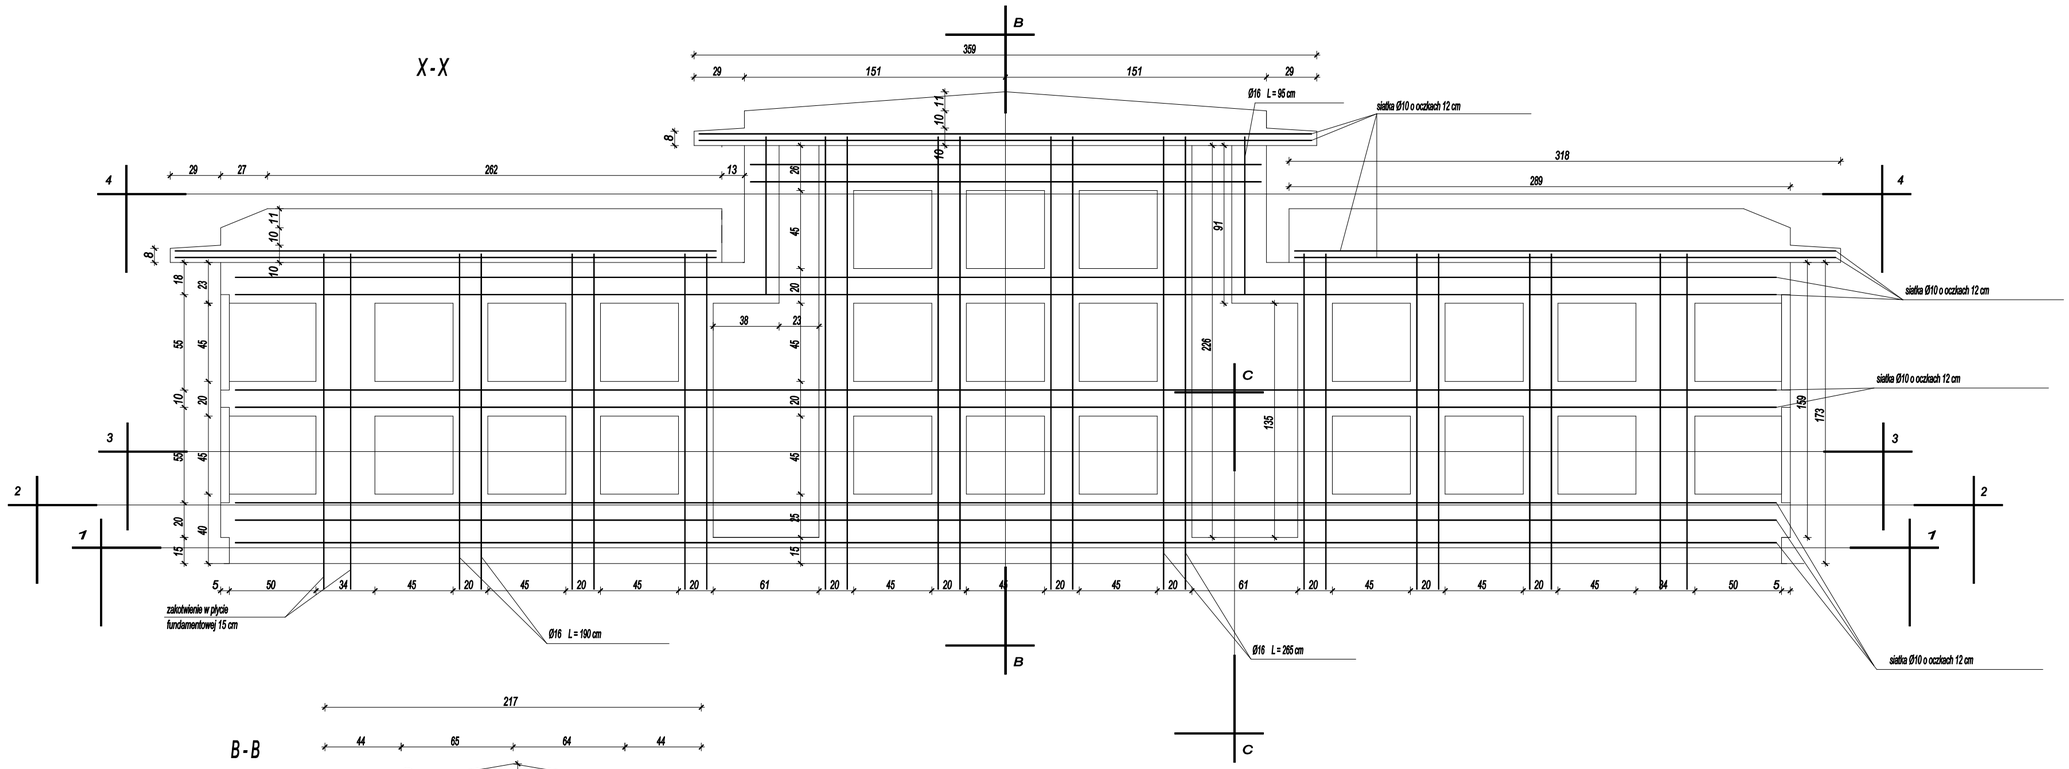

B-B

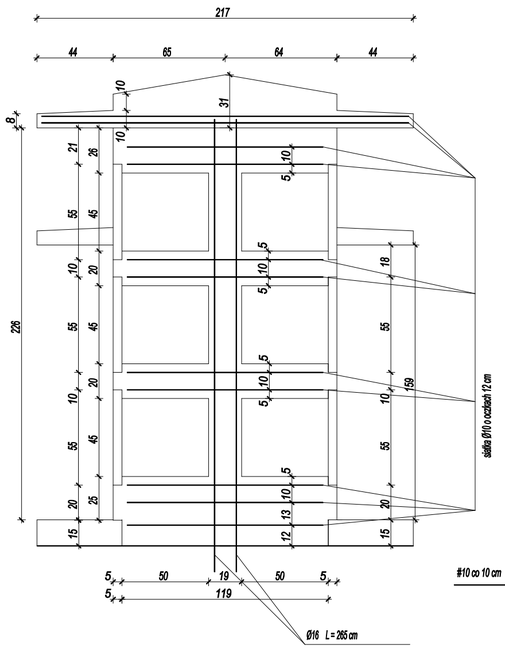

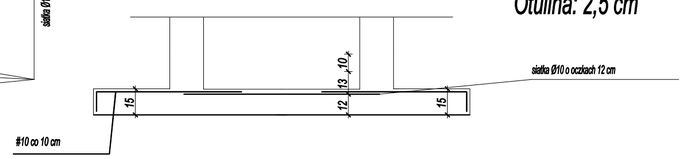

Beton: B25
Stal: A-I
Otulina: 2,5 cm

Nazwa obiektu: CMENTARZ CENTRALNY wykonanie ściany urnowej	
Adres inwestycji: Szczecin ul. Ku Słońcu 124c działka nr 2/5	
Inwestor: Zakład Usług Komunalnych 71-080 Szczecin ul. Ku Słońcu 125a	Data: 05.07
Tytuł rysunku: Zbrojenie trzonu ściany urnowej - przekroje pionowe	Branża: K
Projektował arch.: mgr inż.arch. Piotr Błażejewski	upr. proj. nr 144/Sz/89
Projektował konstr.: mgr inż. Stanisław Walczak	upr. proj. nr 83/Sz/91
Opracował:	
Pracownia Projektowa Obsługa Inwestycji 70-780 Szczecin, ul. Lniana 29 Tel: 0-91/46-15-871 E mail: ekrys@macalmum.com.pl	Skala: 1:25 Nr rys.: K-1