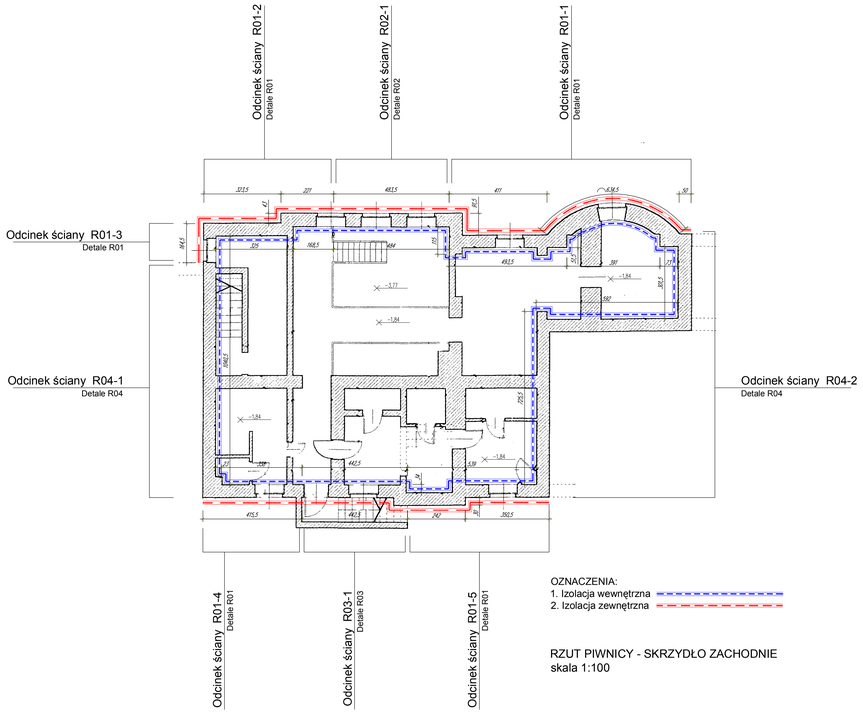

OZNACZENIA:
1. Izolacja wewnętrzna
2. Izolacja zewnętrzna

RZUT PIWNICY - SKRZYDŁO ZACHODNIE
skala 1:100

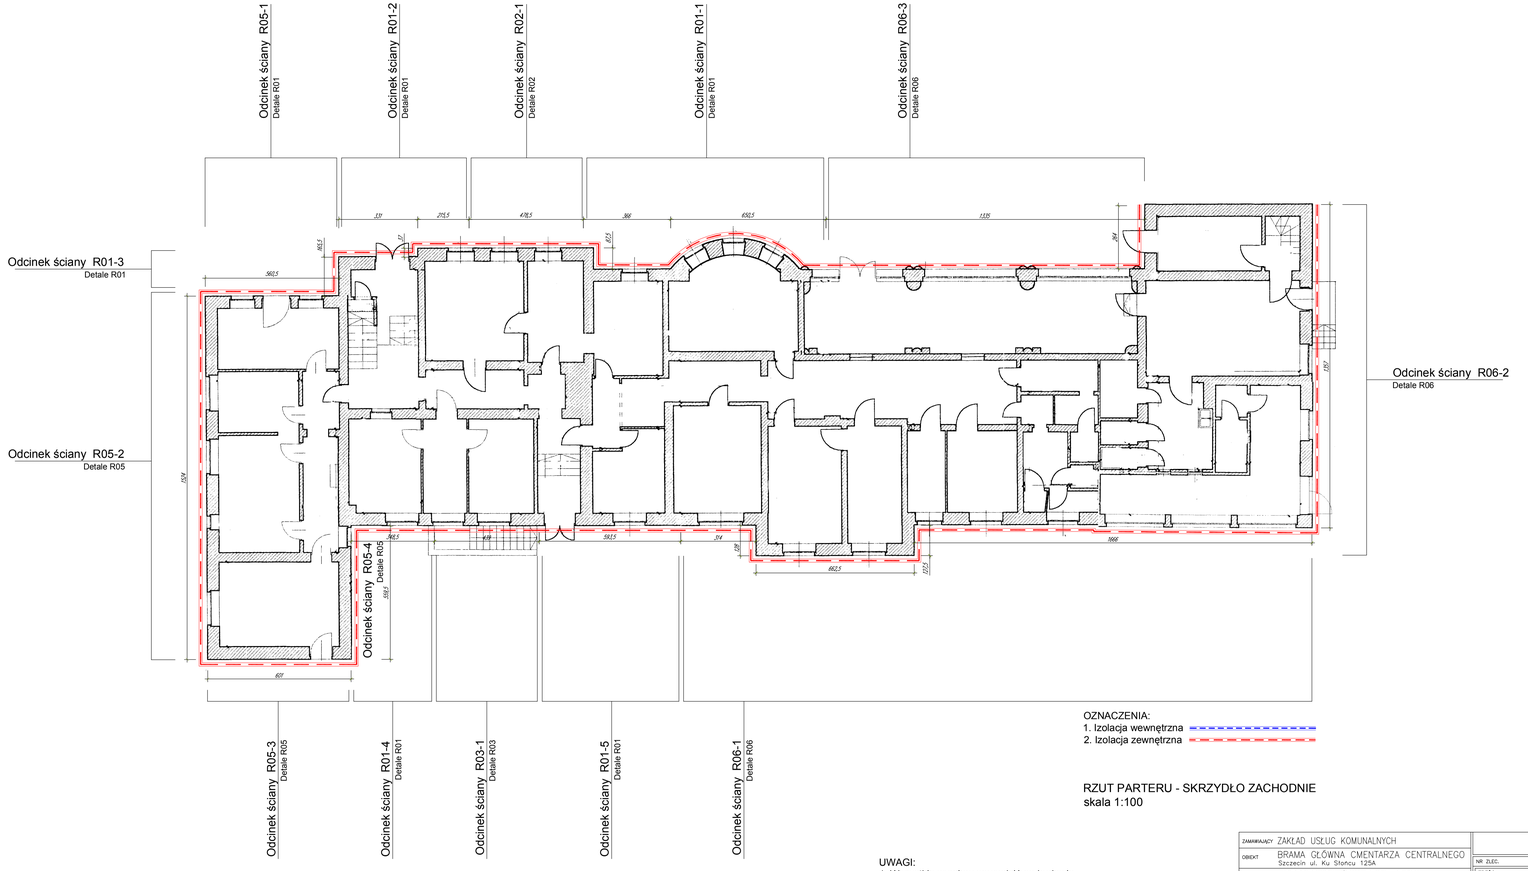

OZNACZENIA:
1. Izolacja wewnętrzna
2. Izolacja zewnętrzna

RZUT PARTERU - SKRZYDŁO ZACHODNIE
skala 1:100

UWAGI:
1. Wszystkie wymiary sprawdzić na budowie.
2. Hydroizolacje pionową wykonać zgodnie z Opinią Techniczną załączoną do opracowania.
3. Hydroizolację poziomą zastąpić osuszaniem zgodnie z załącznikiem (Opinia Techniczna z dnia 16.02.2007)
4. Wszystkie prace skonsultować z osobą prowadzącą nadzór konserwatorski.

ZAMAWIAJĄCY	ZAKŁAD USŁUG KOMUNALNYCH		
OBIEKT	BRAMA GŁÓWNA CMENTARZA CENTRALNEGO Szczecin ul. Ku Słońcu 125A		
RODZAJ OPRAC.	HYDROIZOLACJA ŚCIAN ZEWNĘTRZNYCH		
ZESPÓŁ	IMIĘ I NAZWISKO	NR UPRAWN.	PODPIS
PROJEKTANT	arch. MARIUSZ TUSZYŃSKI	nr 19/52/97	
PROJEKTANT			
OPRACOWAŁ/A	mgr EWA PAŁACZ		
OPRACOWAŁ/A	arch. ARIEL KOZA		
OPRACOWAŁ/A			
SPRAWDZIŁ/A			

NR ZLEC.	DATA 03.2007
TREŚĆ RYSUNKU	RZUTY - skrzydło zachodnie
SKALA	1:100
BRANŻA	ARCH
NR RYSUNKU	4