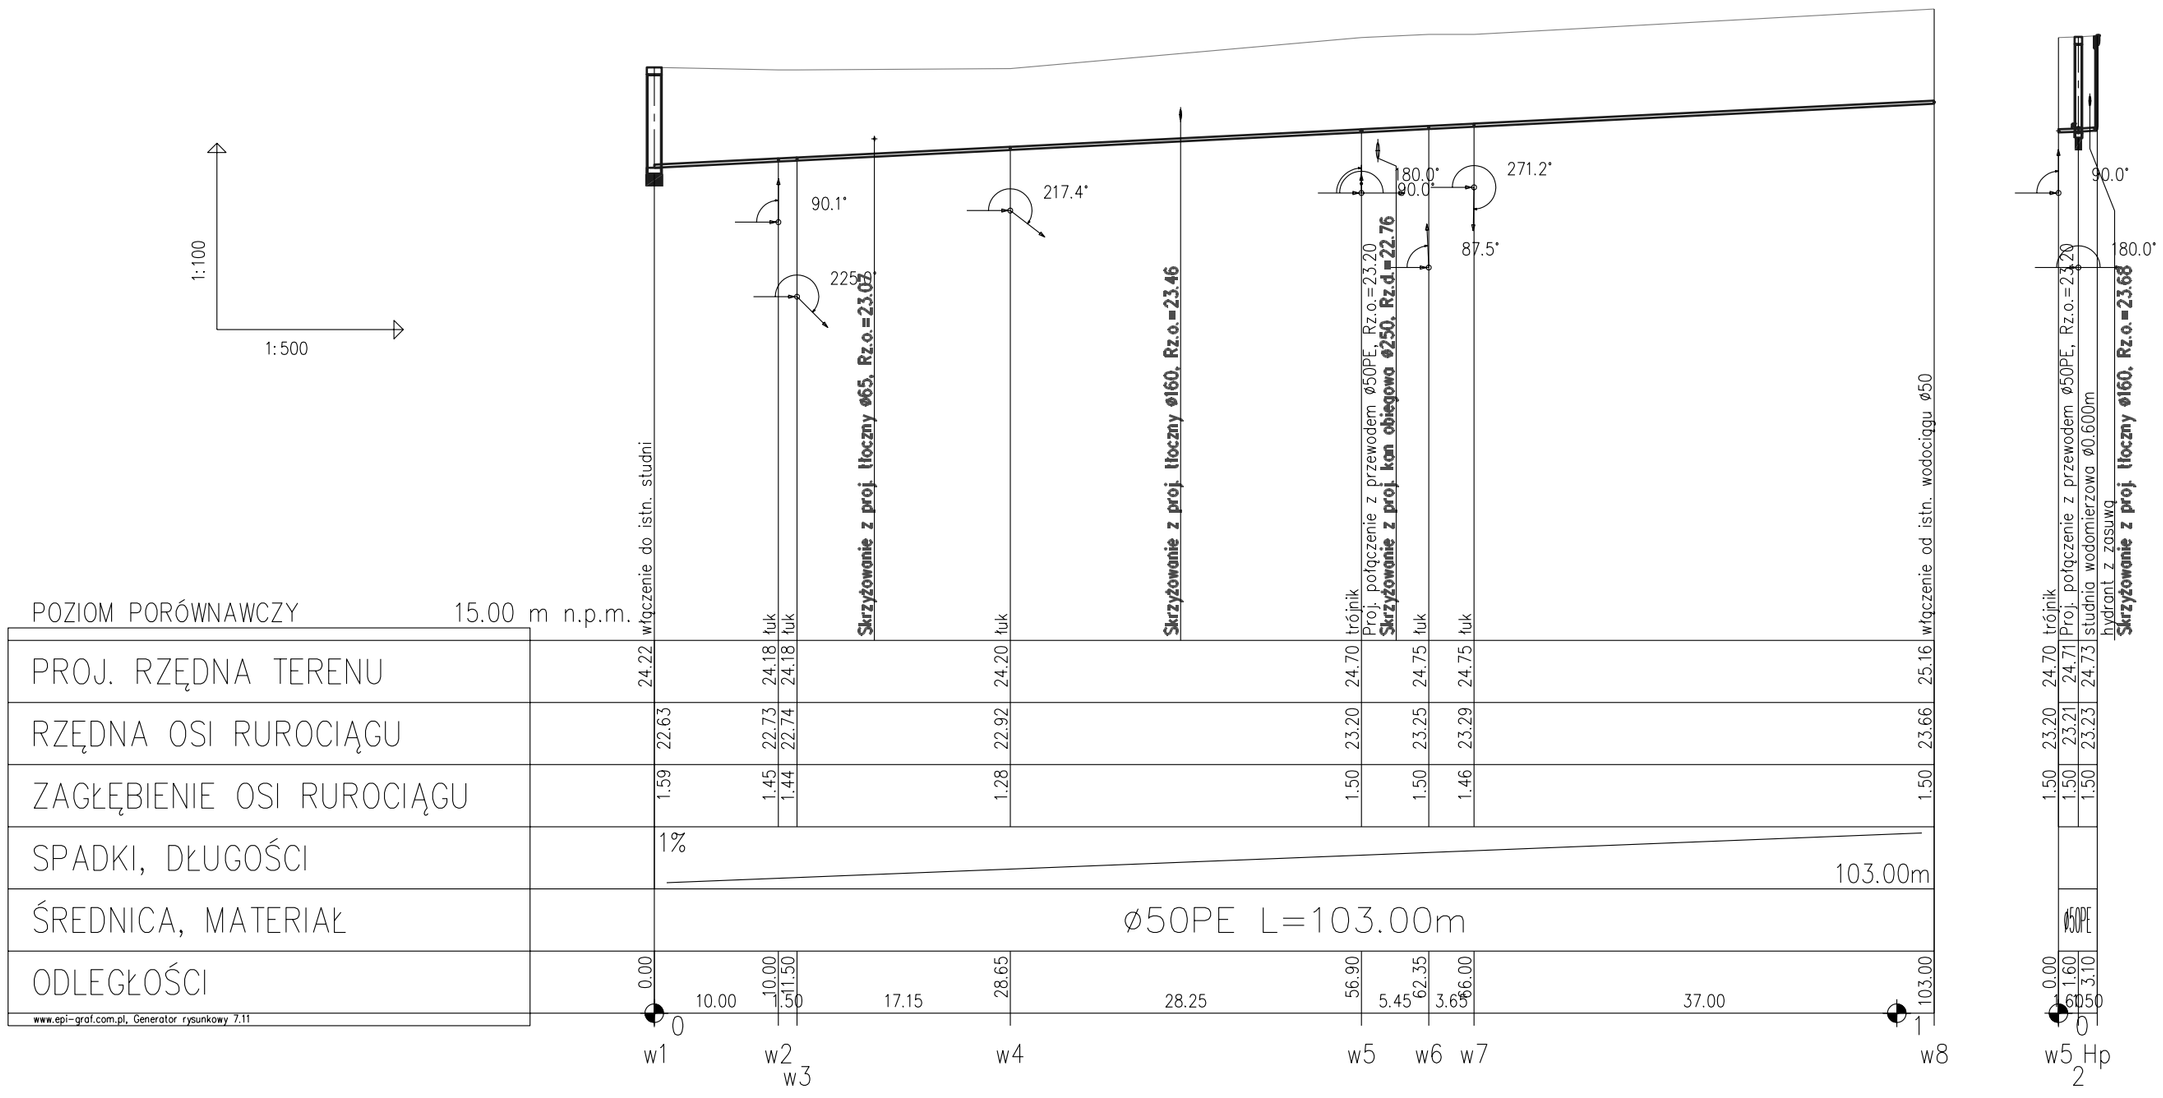

jednostka projektowa :

PRACOWNIA PROJEKTOWA

TOP–EKO WOJCIECH BOGUSŁAWSKI

ul.Dworcowa 2a. 70–206 Szczecin
tel.(091) 431 98 70 fax.431 98 69
biuro@top–eko.pl www.top–eko.pl

autor / projektował :

inż. Wojciech BOGUSŁAWSKI upr. nr 237/Sz/83 , 277/Sz/83

opracował :

mgr inż. Joanna Bąk
mgr inż. Bartłomiej Jaskowski

sprawdził :

mgr inż. Monika Grieger upr. nr 70/Sz/2002

inwestor :

ZAKŁAD USŁUG KOMUNALNYCH
ul. KU SŁOŃCU 125a, 71–080 SZCZECIN

nazwa inwestycji/adres :

PRZEKSZTAŁCENIE STAREJ NIECKI BASENIKU KĄPIELOWEGO NA FONTANNĘ
W PARKU NOAKOWSKIEGO W SZCZECINIE

tytuł opracowania :

PROJEKT ZAGOSPODAROWANIA TERENU
INSTALACJE TECHNOLOGICZNE FONTANNY

tytuł rysunku :

Profil podłużny przyłącza wodociągu

miejsce i data : Szczecin , sierpień 2008	skala : 1:100/1:500
kod pliku : 7301610	nr rys. : 10