Obiekt: ul. Obotrycka
Gmina: Miasto Szczecin
Obręb nr: 3097
Działka nr: 6/18

Skala 1:500

Kierownik roboty:
mgr inż Ryszard Pasternak
nr upr. zawodowych 14095

geosit
GMINNY OŚRODEK INFORMACYJNE
Czachiego 3A/16
70-216 Szczecin
tel. 4898-613,kom.0 507 864 571
(Jednostka wykonawstwa geodezyjnego)

Wykonano metodą: **rastrową+ pomiar syt.-wys.**

Wykonano w ramach roboty geodezyjnej
KERG: 1360/2008
zgłoszonej w MODGiK w Szczecinie

Prezydent Miasta Szczecina
Miejski Ośrodek Dokumentacji Geodezyjnej i Kartograficznej w Szczecinie
W obszarze oznaczonym linią ..... wg zasr.pom.
dokonano aktualizacji treści mapy zasadniczej.
Dokumenty z pomiaru uzupełniającego przyjęto do zasobu powiatowego w dniu 23.06.2008r
i zewidencjonowano pod nr Kerg 1360/2008
Niniejsza mapa może służyć dla celów projektowych.
Projektowane obiekty budowlane wymagające pozwolenia na budowę podlegają wytyczeniu i inwentaryzacji powykonawczej przez jednostkę uprawnioną do wykonywania prac geodezyjnych.
Szczecin, dn. 23 czerwca 2008r
INFORMATYK
Dorota Nestler

Wśrmik niniejszy sporządzono przy wykorzystaniu:
1. Mapy zasadniczej w skali 1:500
arkusz mapy zasadniczej: **8-02 B-18, B-19, B-28, B-29**
2. Danych branżowych części uzbrojenia podziemnego
3. Pomiaru dodatkowych elementów (np: rzędne wejść, drzewostanu itp.
4. Opmiesowanych geodezyjnie elementów planu zagospodarowania przestrzennego (linie regulacyjne, osie ulic)

Uzbrojenie podziemne opracowano na podstawie:
1. Danych branżowych – z litera B
2. Posredniego ustalenia przebiegu uzbrojenia aparatura elektromagnetycznej – z litera A
3. Bezpośrednich pomiarów powykonawczych – bez litery
4. W związku z tym, w częściach: 1 i 2 nie gwarantuje się kompletności, a dokładność położenia uzbrojenia jest niższa od dokładności kartometrycznej mapy.

Na niniejszym wśrmiku wykazano następujące projekty obiektów budowlanych, w tym uzbrojenia podziemnego terenu:
1. proj. 1054/2006 – proj. kanalizacja teletechniczna
2. proj. 317/2007 – proj. przewód światłowodowy

Informacje dodatkowe:
1. Wszelkie trwałe obiekty budowlane podlegają wytyczeniu przez jednostkę wykonawstwa geodezyjnego.
Nie wyklucza się istnienia w terenie innych nie wykazanych na mapie urządzeń podziemnych które nie zostały zgłoszone do inwentaryzacji o których, brak informacji w instytucjach branżowych.
2. Zakres pomiaru:
3. W zakresie pomiaru znajdują się punkty osnowy objęte ochroną: 1500

Kierownik jednostki
wykonawstwa geodezyjnego
mgr inż Ryszard Pasternak
nr upr. zawodowych **14095**

Wpisano do rejestru wśrmików w:
Prezydent Miasta Szczecina
MODGiK w Szczecinie
w dniu 23.06.2008r
Nr 819/1/1/08
INFORMATYK
Dorota Nestler

Aktualność wśrmika na dzień: **06.06.2008 r.**

3 2 6 2 0 1 1 | 2 | 0 9 | 2 | 2 | 8 1 9 / 1 / 1 / 0 8 | 2 0 0 8 . 0 6 . 2 3 | 3

Prezydent Miasta Szczecina
Miejski Ośrodek Dokumentacji Geodezyjnej i Kartograficznej w Szczecinie
Reprodukowanie, rozpowszechnianie i rozprowadzanie niniejszego dokumentu wymaga zezwolenia o którym mowa w art. 18 ustawy z dnia 17 maja 1989r. - Prawo geodezyjne i kartograficzne (Dz. U. nr 30 poz. 163 z późniejszymi zmianami).
Szczecin, dn., 23 czerwca 2008r
INFORMATYK
Dorota Nestler

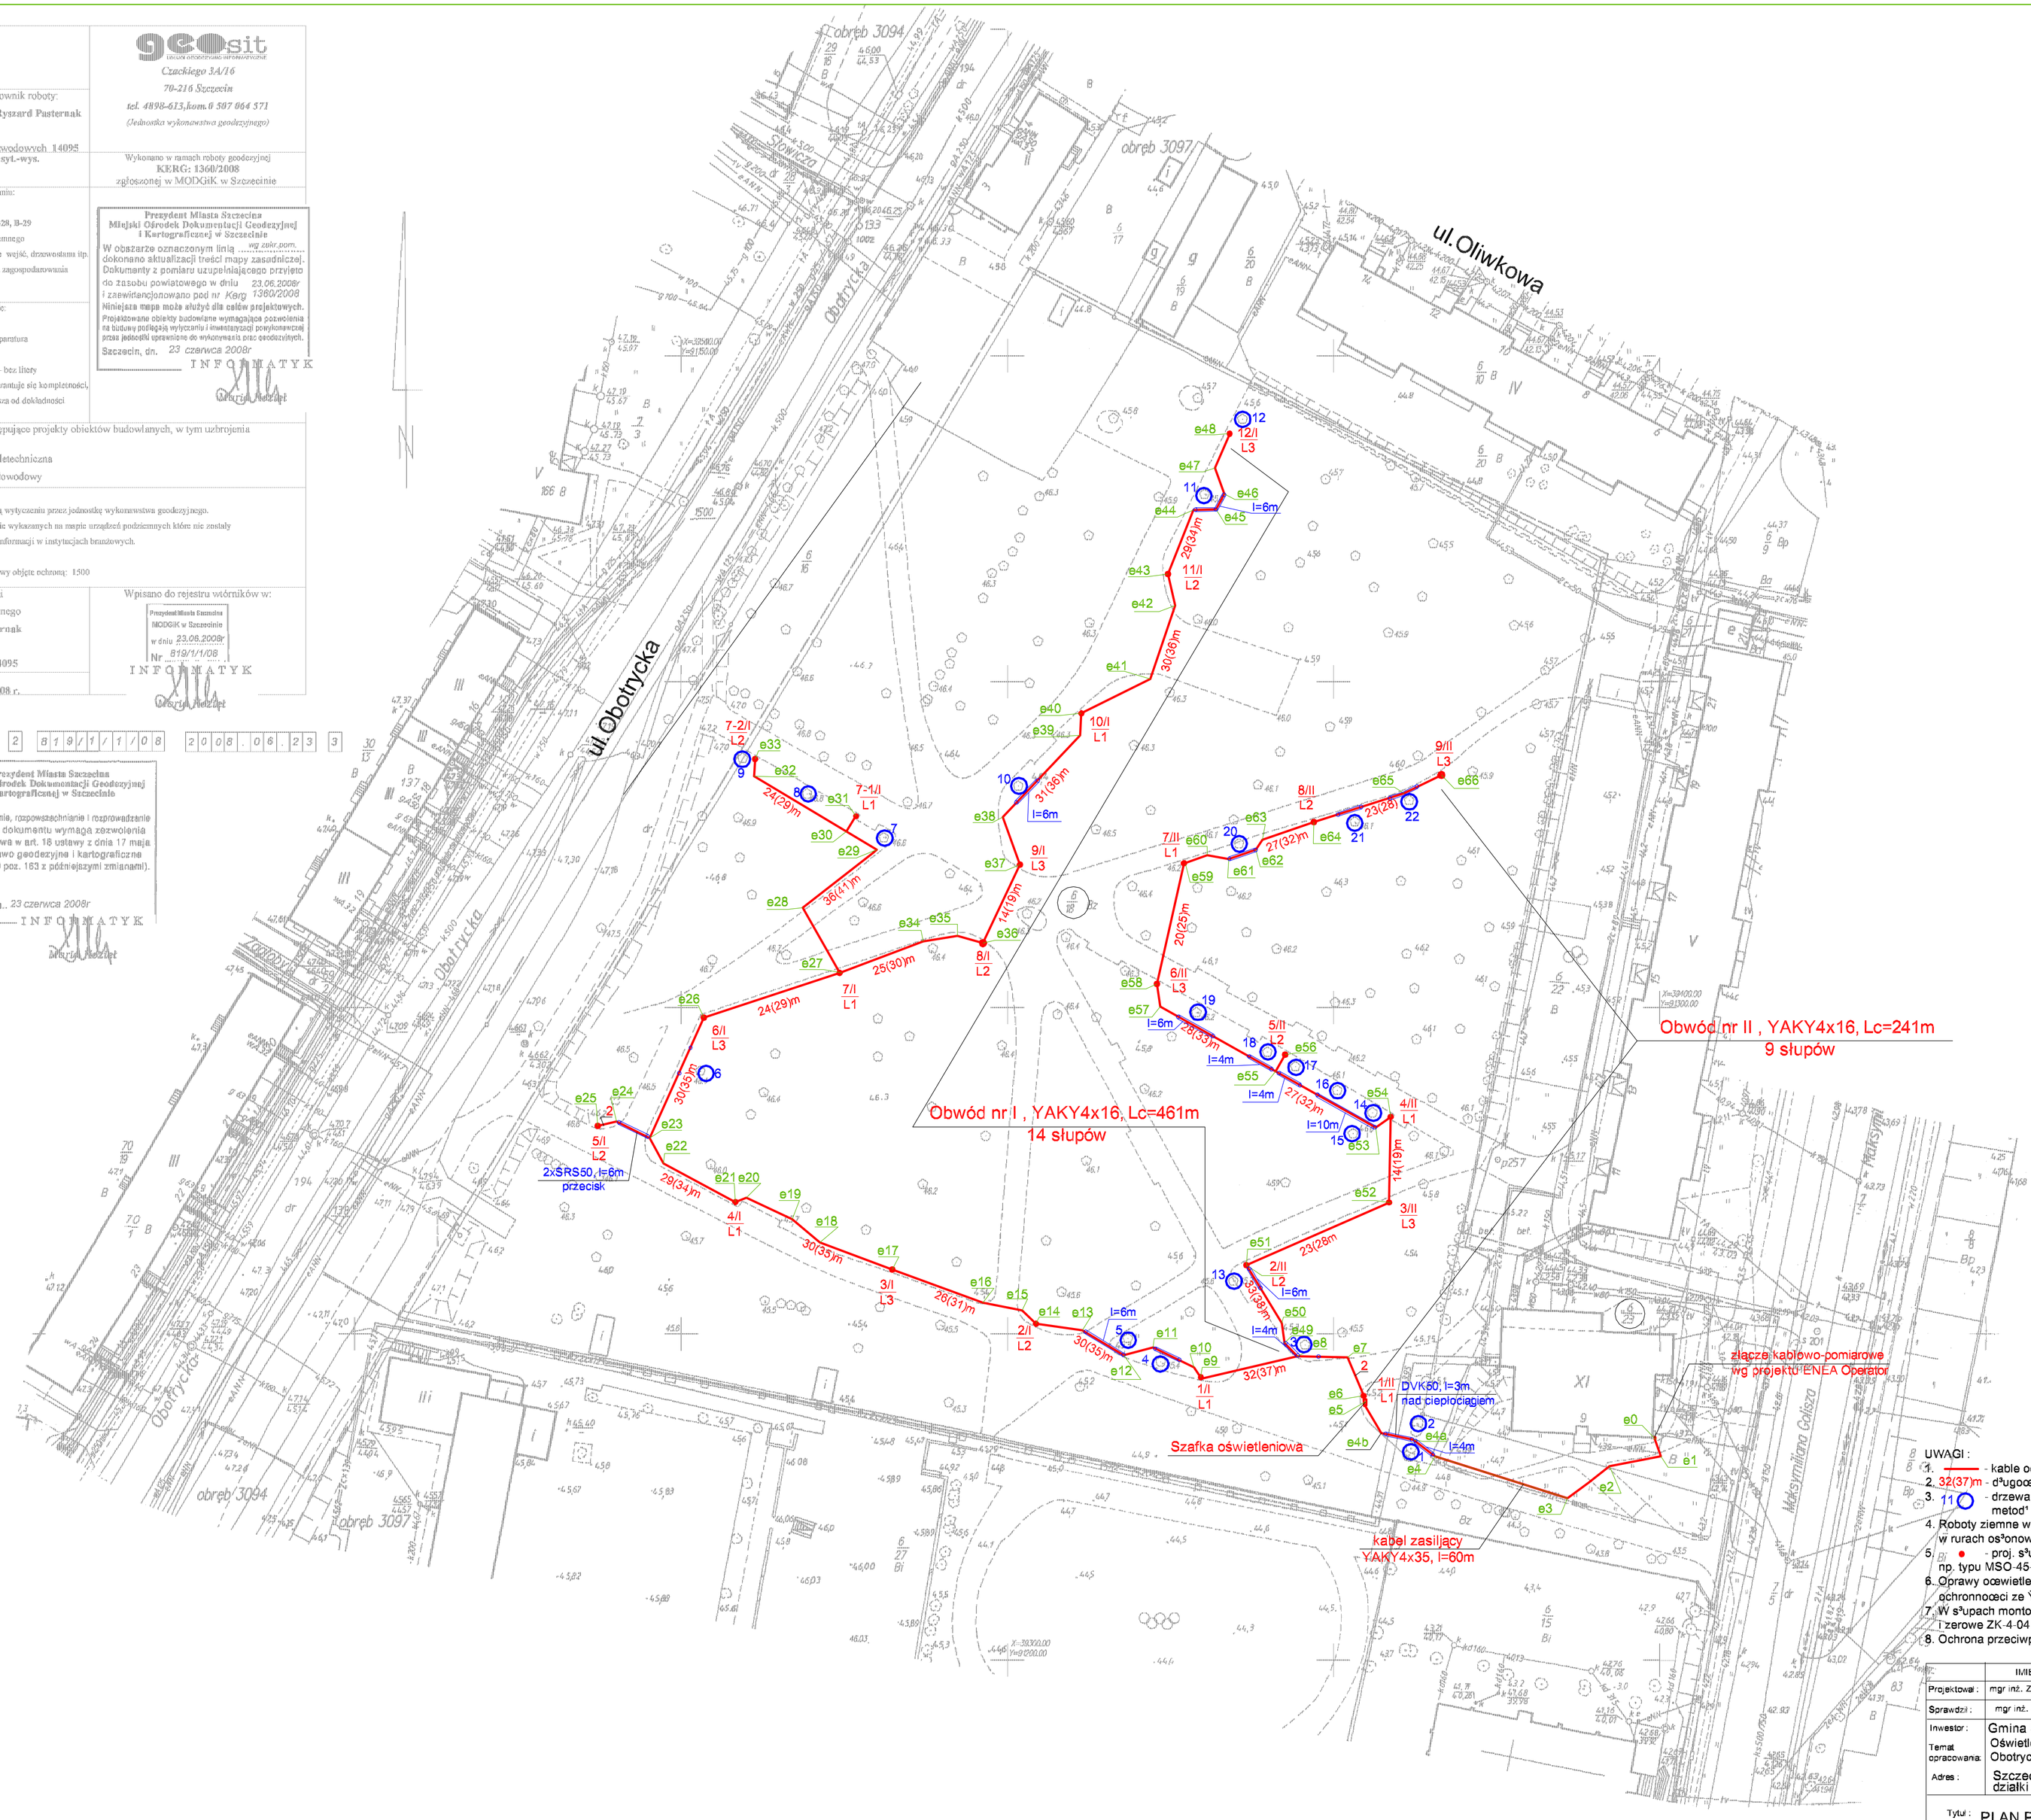

UWAGI :
1. —— - kable oświetleniowe: typu YAKY4x16, Lc=702m, układane na głębokości 0,7m.
2. 32(37)m - długości trasowa, w nawiasie długości całkowita kabla
3. 11 - drzewa, w pobliżu których kable prowadzić w rurach ochronnych SRS50 uszkodzonych metodą przepychu, gatunki drzew wg wykazu w opisie technicznym.
4. Roboty ziemne wykonywać ręcznie. Przy zbliżeniach do systemu korzeniowego kable prowadzić w rurach osłonowych SRS50 układanych metodą przepychu
5. ● - proj. słupy oświetleniowe : produkcji MABO Szczecin stalowe rurowe ocynkowane np. typu MSO 45-2 o długości części nadziemnej 4,5m , długości całkowitej 5,9m
6. Oprawy oświetleniowe: typu "ELGOPARK ZFD 236" produkcji ELGO Gostynin : IP54 , II kl. ochronności ze źródłem światła 2 x świetlówka 36W. Kolor oprawy : grafitowy.
7. W słupach montowane izolowane szyny typu : bezpiecznikowe IZK-4-01, fazowe IZK-4-03 i zerowe ZK-4-04 - produkcji SINTUR Turek , wkładki topikowe BiWts 4A/gG
8. Ochrona przeciwporażeniowa dodatkowa : samoczynne wyłączanie zasilania

	IMIĘ, NAZWISKO	UPRAWNIENIA NR	PODPIS
Projektował :	mgr inż. Zbigniew Majchrowski	148/Sz/85	
Sprawdził :	mgr inż. Andrzej Margański	101/Sz/90	

Agencja Projektowa
ELTOR Szczecin
Al.Boh. Warszawy 116/6
70-371 Szczecin
tel. 091 4841079 , 601 727281

Inwestor : Gmina Szczecin, Zakład Usług Komunalnych
Temat opracowania: Oświetlenie parku u zbiegu ulic Obotryckiej,Golisza i Oliwkowej
Adres : Szczecin, ul.Obotrycka, Oliwkowa działki nr 6/18 i 6/23

Nr umowy WZ/1z/46/2008 | skala 1:500 | Data : 10.2008r

Tytuł : PLAN PROJEKTOWANEJ SIECI OŚWIETLENIOWEJ

Rys. 1