Obiekt: ul. Obotrycka
Gmina: Miasto Szczecin
Obręb nr: 3097
Działka nr: 6/18

Skala 1:500

Kierownik roboty:
mgr inż Ryszard Pasternak
nr upr. zawodowych 14095

Wykonano metodą **rastrową+ pomiar sytuacyjno-wys.**

Wynik niniejszej sprawdzono pod względem:
1. Mapa zasadnicza w skali 1:500
zakres mapy zasadniczej: **B-02 B-18, B-19, B-28, B-29**
2. Danych branżowych części uzbrojenia podziemnego
3. Poprawności dodanych elementów typu: rzędne wcięć, drzewostanu itp
4. Opracowanych geodezyjnie elementów planu zagospodarowania przestrzennego (linie rozgraniczające, ewidencja)

Odmienne podziemne opracowania wykonano:
1. Branżowych - / liczba II
2. Powykonawczych urządzenia przebiegu uzbrojenia podziemnego: - / liczba A
3. Rozporządzeń powiatowych powykonawczych: brak / liczba
4. W zakresie / tych obiektach / częściach / nie gwarantuje się kompletności a dokładność położenia uzbrojenia jest uzależniona od dokładności kartometrycznej mapy.

Na zamówionym wyżej wykazie wykazane następujące projekty, obiekty budowlanych, w tym uzbrojenia podziemnego terenu
1. proj. 1054/2006 – proj. kanalizacja teletechniczna
2. proj. 317/2007 – proj. przewód swiatłowodowy

Informacje dodatkowe:
1. Wszelkie trwale obiekty budowlane podlegają wytyczeniu przez jednostkę wykonawstwa geodezyjnego
Nie wyklucza się istnienia w terenie innych nie wykazanych na mapie urządzeń podziemnych które nie zostały zgłoszone do inwentaryzacji o których brak informacji w instytucjach branżowych
2. Zakres pomiaru:
3. W zakresie pomiaru znajdują się punkty osnowy objęte ochroną: brak

Kierownik jednostki wykonawstwa geodezyjnego
mgr inż Ryszard Pasternak
nr upr. zawodowych 14095

Aktualność wtórnika na dzień: **06.06.2008 r.**

Wpisano do rejestru wtórników w
Prezydent Miasta Szczecina MODGiK w Szczecinie
w dniu 23.06.2008r
Nr 819/1/1/08
INFORMATYK

3262071 2 09 2 2 819/1/1/08 2008 06. 23 3

Prezydent Miasta Szczecina
Miejski Ośrodek Dokumentacji Geodezyjnej i Kartograficznej w Szczecinie

Powielanie, rozpowszechnianie i rozpowszechnianie niniejszego dokumentu wymaga zezwolenia o którym mowa w art. 18 ustawy z dnia 17 maja 1989r. - Prawo geodezyjne i kartograficzne (Dz. U. nr 30 poz. 163 z późniejszymi zmianami).

Szczecin, dn. 23 czerwca 2008r.
INFORMATYK

geo
Czackiego 34/16
70-216 Szczecin
tel. 4898-613,kom.0 507 064 571
Uprawnienia wykonawcze geodezyjne

Wykonano w ramach robót geodezyjnej
KERG: 1360/2008
zgłoszonej w MODGiK w Szczecinie

Prezydent Miasta Szczecina
Miejski Ośrodek Dokumentacji Geodezyjnej i Kartograficznej w Szczecinie

W obszarze oznaczonym linią ... mylskiego... dokonano aktualizacji treści mapy zasadniczej. Dokumenty z pomiaru uzupełniających przyjęto do zasobu powiatowego w dniu 23.06.2008r i zaewidencjonowano pod nr. Kerg: 1360/2008
Niniejsza mapa może służyć dla celów projektowych.
Projektowane obiekty budowlane wymagające pozwolenia na budowę/zgłoszenia wykonania robót budowlanych uwzględnionej urządzenia oraz jednostki uprawnionej do wykonywania prac geodezyjnych
Szczecin, dn. 23 czerwca 2008r
INFORMATYK

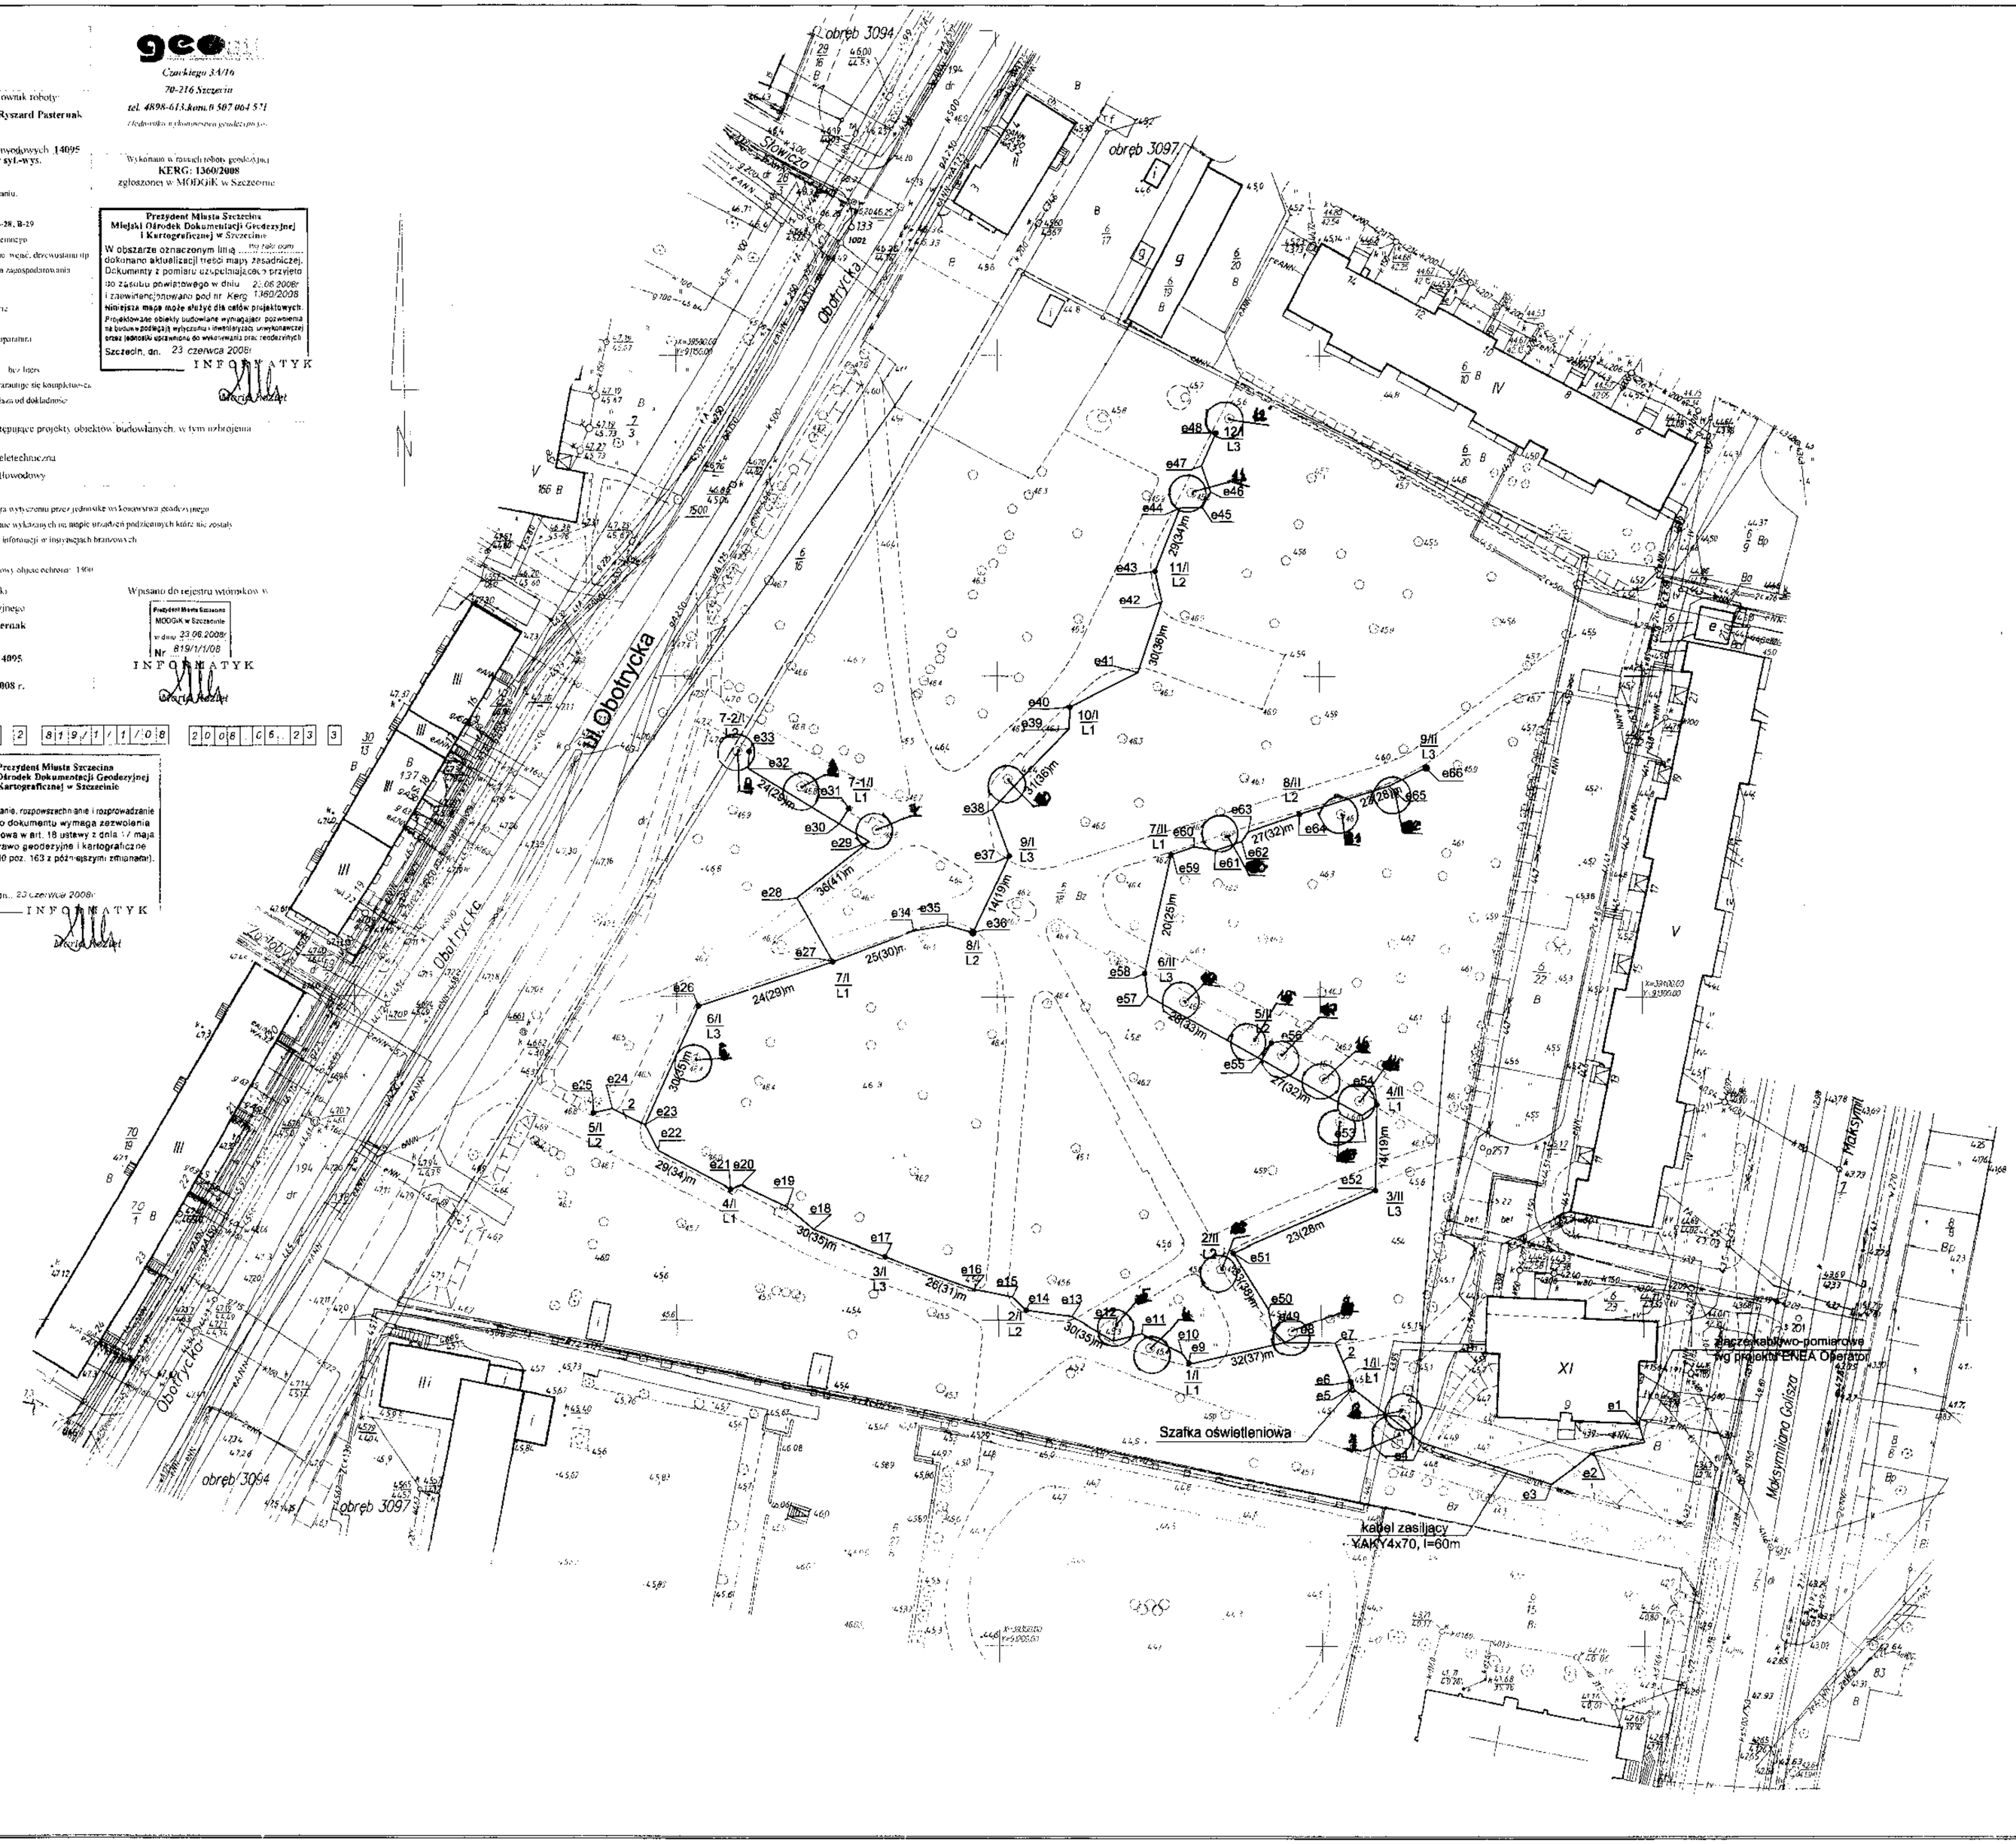

UWAGI :
1. ——— - kable typu YAKY4x16, układać na głębokości 0,7m
2. 32(37)m - długość trasowa, w nawiasie długość całkowita kabla
3. Roboty ziemne wykonywać ręcznie. Przy zbliżeniach do systemu korzeniowego kable prowadzić w rurach osłonowych SRS50 układanych metodą przepychu
4. ● - proj. słupy oświetleniowe : produkcji MABO Szczecin stalowe rurowe ocynkowane np. typu MSO-45-2 o długości części nadziemnej 4,5m , długości całkowitej 5,9m
5. Oprawy oświetleniowe: typu "ELGOPARK ZFD 236" produkcji ELGO Gostynin : IP54 , II kl. ochronności ze źródłem światła 2 x świetlówka 36W. Kolor opraw : grafitowy
6. W słupach montować izolowane złącza, np typu : bezpiecznikowe IZK-4-01, fazowe IZK-4-03 i zerowe ZK-4-04 - produkcji SINTUR Turek , wkładki topikowe BiWts 4A/gG
7. Ochrona przeciwporażeniowa dodatkowa : samoczynne wyłączenie zasilania

	IMIĘ , NAZWISKO	UPRAWNIENIA NR	PODPIS	Agencja Projektowa ELTOR Szczecin Al.Boh. Warszawy 116/6 70-371 Szczecin tel. 091 4841078 , 601 727281		
Opracował :						
Projektował :	mgr inż. Zbigniew Majchrowski	146/Sz/85				
Inwestor :	Gmina Szczecin, Zakład Usług Komunalnych			Nr umowy	skala	Data :
Temat opracowania :	Oświetlenie parku u zbiegu ulic Obotryckiej,Golisza i Oliwkowej			WZ/1z/46/2008	1:500	08.2008r
Adres :	Szczecin, ul.Obotrycka, Oliwkowa działki nr 6/18 i 6/23					

Tytuł : PLAN PROJEKTOWANEJ SIECI OŚWIETLENIOWEJ — Rys. 1

URZĄD MIASTA SZCZECIN
Wydział Gospodarki Komunalnej i Ochrony Środowiska
Załącznik do opinii nr 6232/339/08
Znak: WGKiOŚ-I-7331-26/08