OBIEKT: m. Szczecin ul. Bronowicka – cmentarz dz. nr 5/61, 99, 1/72 obręb 2126	P.H.U. "DELTA" USŁUGI GEODEZYJNE Grzegorz Szetela ul. M. Dąbrowskiej 20/3 70–785 Szczecin tel. kom. 0604 123–695 (Jednostka wykonawstwa geodezyjnego.)
SKALA 1: 500	
Wykonano metodą: Wektoryzacji rastrów mapy zasadniczej	Wykonano w ramach roboty geodezyjnej K.E.R.G.: 341/2008 Zgłoszonej w MODGiK w Szczecinie
Kierownik roboty: Tadeusz Szetela, nr upr. 7639	
Wśród niniejszy sporządzono przy wykorzystaniu: 1. mapy zasadniczej w skali 1 : 500 nr arkuszy 1 - 03 A 64, 65, 74, 75, 76 2. danych branżowych części uzbrojenia podziemnego 3. pomiaru dodatkowych elementów (rogów wejść, drzewostanu...). 4. opracowanych geodezyjnie elementów planu zagospodarowania przestrzennego (linie regulacyjne, osie ulic,)	
Uzbrojenie podziemne opracowano na podstawie: 1. danych branżowych – z literą B 2. pośredniego ustalenia przebiegu aparatury elektromagnetyczną – – z literą A. 3. bezpośrednich pomiarów powykonawczych – bez litery. W związku z tym w częściach 1 i 2 nie gwarantuje się kompletności, a dokładności położenia uzbrojenia jest niższa od dokładności kartometrycznej mapy.	
Na niniejszym wtórniku wykazano następujące projekty obiektów budowlanych, w tym uzbrojenia podziemnego terenu: 1. ZUD – 4/01 – k, t, e, w, bud. proj. 2. ZUD – 834/01 – k, e, w proj. 3. ZUD – 397/04 – t proj. 4. ZUD – 799/04 – t, e proj.	
Informacje dodatkowe: 1. Nie wykluczа się istnienia w terenie również uzbrojenia, o którym brak było informacji branżowych, i które nie zostało odnotowane w terenie w czasie inwentaryzacji geodezyjnej. 2. Zakres pomiaru 3. W zakresie pomiaru znajdują się następujące punkty osnowy geodezyjnej podlegające ochronie1227, 1228, 1229 Punkty osnów geodezyjnych podlegają ochronie – art. 46 ust.1 pkt 3 Prawo Geodezyjnego i Kartograficznego	
Kierownik jednostki wykonawstwa geodezyjnego: Grzegorz Szetela	Wpisano do rejestru wtórników:
Aktualność wtórnika na dzień: 17.03.2008r. SZCZECIN, dnia 17.03.2008 r.	(miejsce na pieczątkę)

Arkusz nr 6(6)

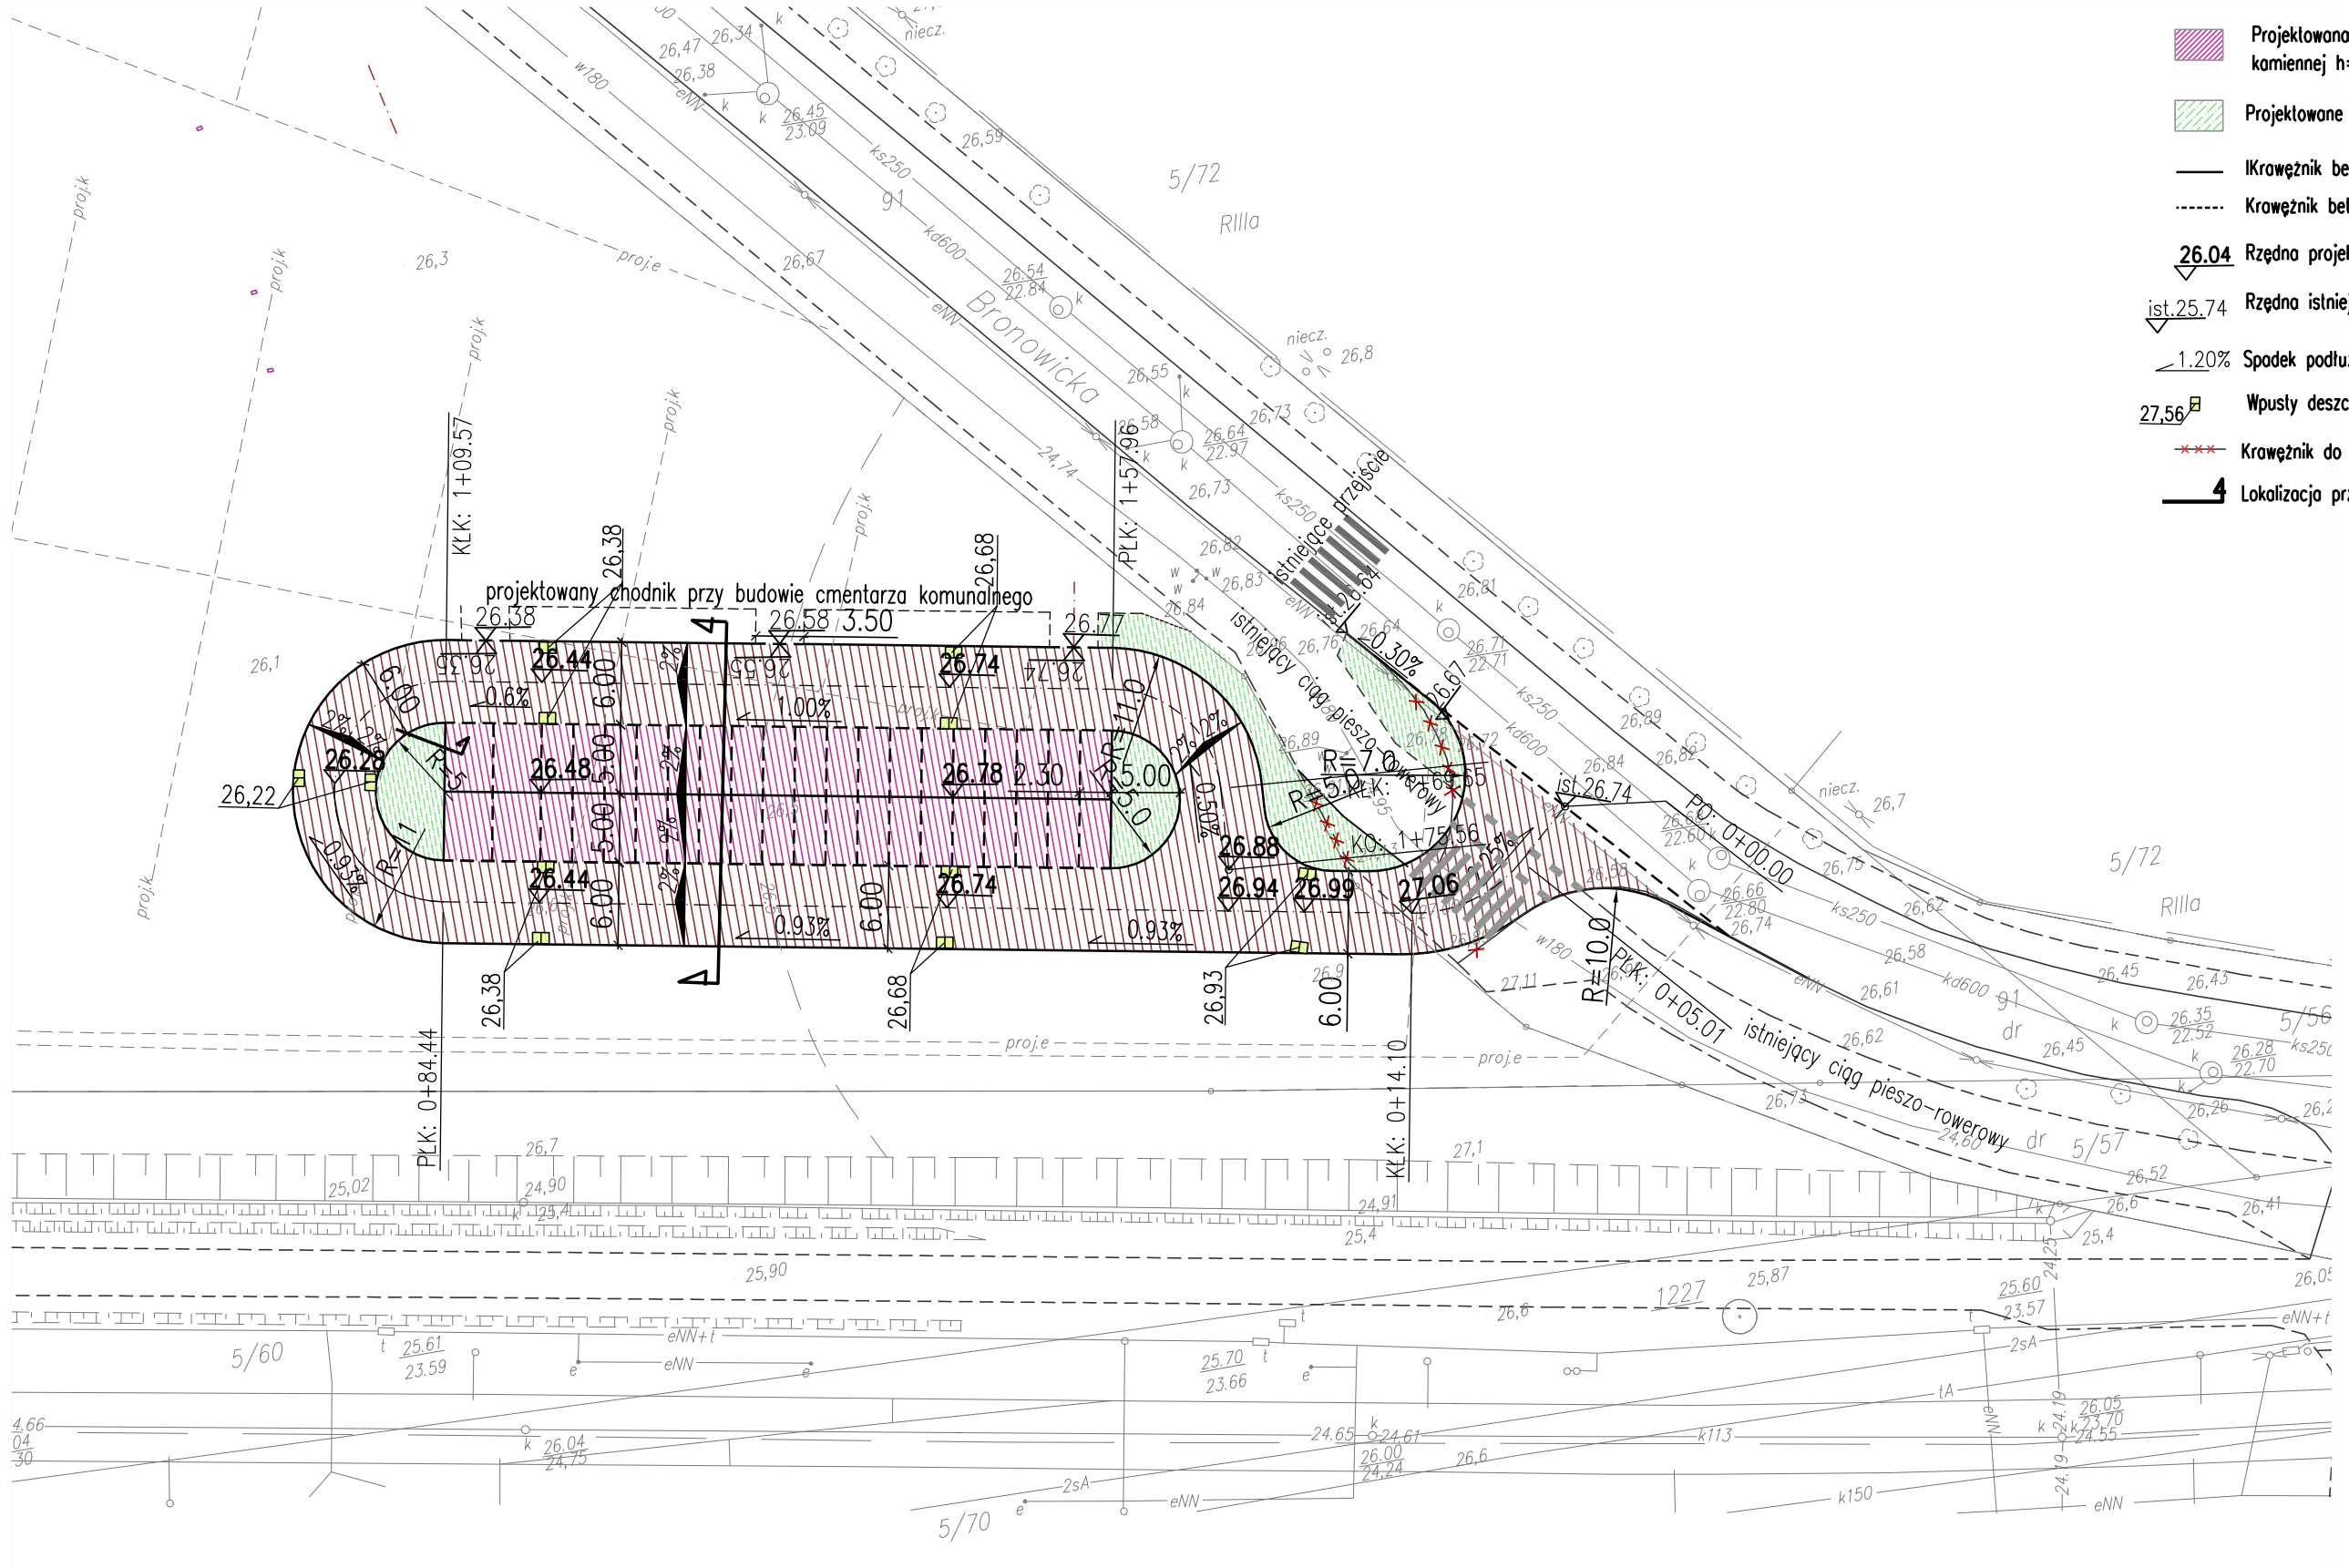

OZNACZENIA:

- Projektowana nawierzchnia dróg manewrowych z kostki kamiennej h=8/11cm
- Projektowana nawierzchnia miejsc parkingowych z kostki kamiennej h=8/11 cm
- Projektowane trawniki
- IKrawężnik betonowy 15x30 cm o swietle 12cm
- Krawężnik betonowy 15x30 cm o swietle 3cm
- 26.04 Rzędna projektowana
- ist.25.74 Rzędna istniejąca
- 1.20% Spadek podłużny
- 27,56 Wpusty deszczowe
- Krawężnik do likwidacji
- 4 Lokalizacja przekroju konstrukcyjnego

METROPOLIS
BIURO ARCHITEKTONICZNE
70–240 Szczecin, ul. Narutowicza 12
tel/fax: +48–91–434–73–43, e–mail: info@biurometropolis.pl

PRAWA AUTORSKIE ZASTRZEŻONE/
COPY RIGHTS RESERVED

redan

BIURO PROJEKTOWO-INŻYNIERSKIE sp. z o.o.
UL. JAGIELLOŃSKA 69, 70-382 SZCZECIN
TEL./FAX 091 4624091

Nazwa inwestycji:

"Projekt budowlano-wykonawczy parkingu dla samochodów osobowych dla potrzeb przyszłego cmentarza komunalnego przy ul. Bronowickiej w Szczecinie na powierzchni oznaczonej w miejscowym planie zagospodarowania przestrzennego jako teren elementarny ZG 3030KS"

Adres inwestycji:

ul. Bronowicka, dz. nr 5/61, 91 obr.2126 Szczecin

Nazwa inwestora:

Gmina Miasto Szczecin
Zakład Usług Komunalnych
71-080 Szczecin

Tytuł rysunku:

PLAN SYTUACYJNO-WYSOKOŚCIOWY

Opracowali:

techn. Zygmunt SOBOLEWSKI upr. nr 270/Sz/86 spec. konstr. inż. w zakresie dróg	
mgr inż. Agnieszka DREWS	

Branża:	DROGOWA	
Faza:	PROJEKT WYKONAWCZY	
Skala: 1:500	Data: MAJ 2009	Nr.Rys. 1

PRAWA AUTORSKIE ZASTRZEŻONE.
PROJEKT TEN JEST CHRONIONY PRAWEM ZGODNIE Z USTAWĄ O PRAWIE AUTORSKIM. KOPIOWANIE, POWIELANIE, ODSTĘPOWANIE I DOKONYWANIE ZMIAN BEZ ZGODY AUTORA JEST ZABRONIONE I PODLEGA KARZE.